


# 沈阳市建设工程规划许可批前公示板

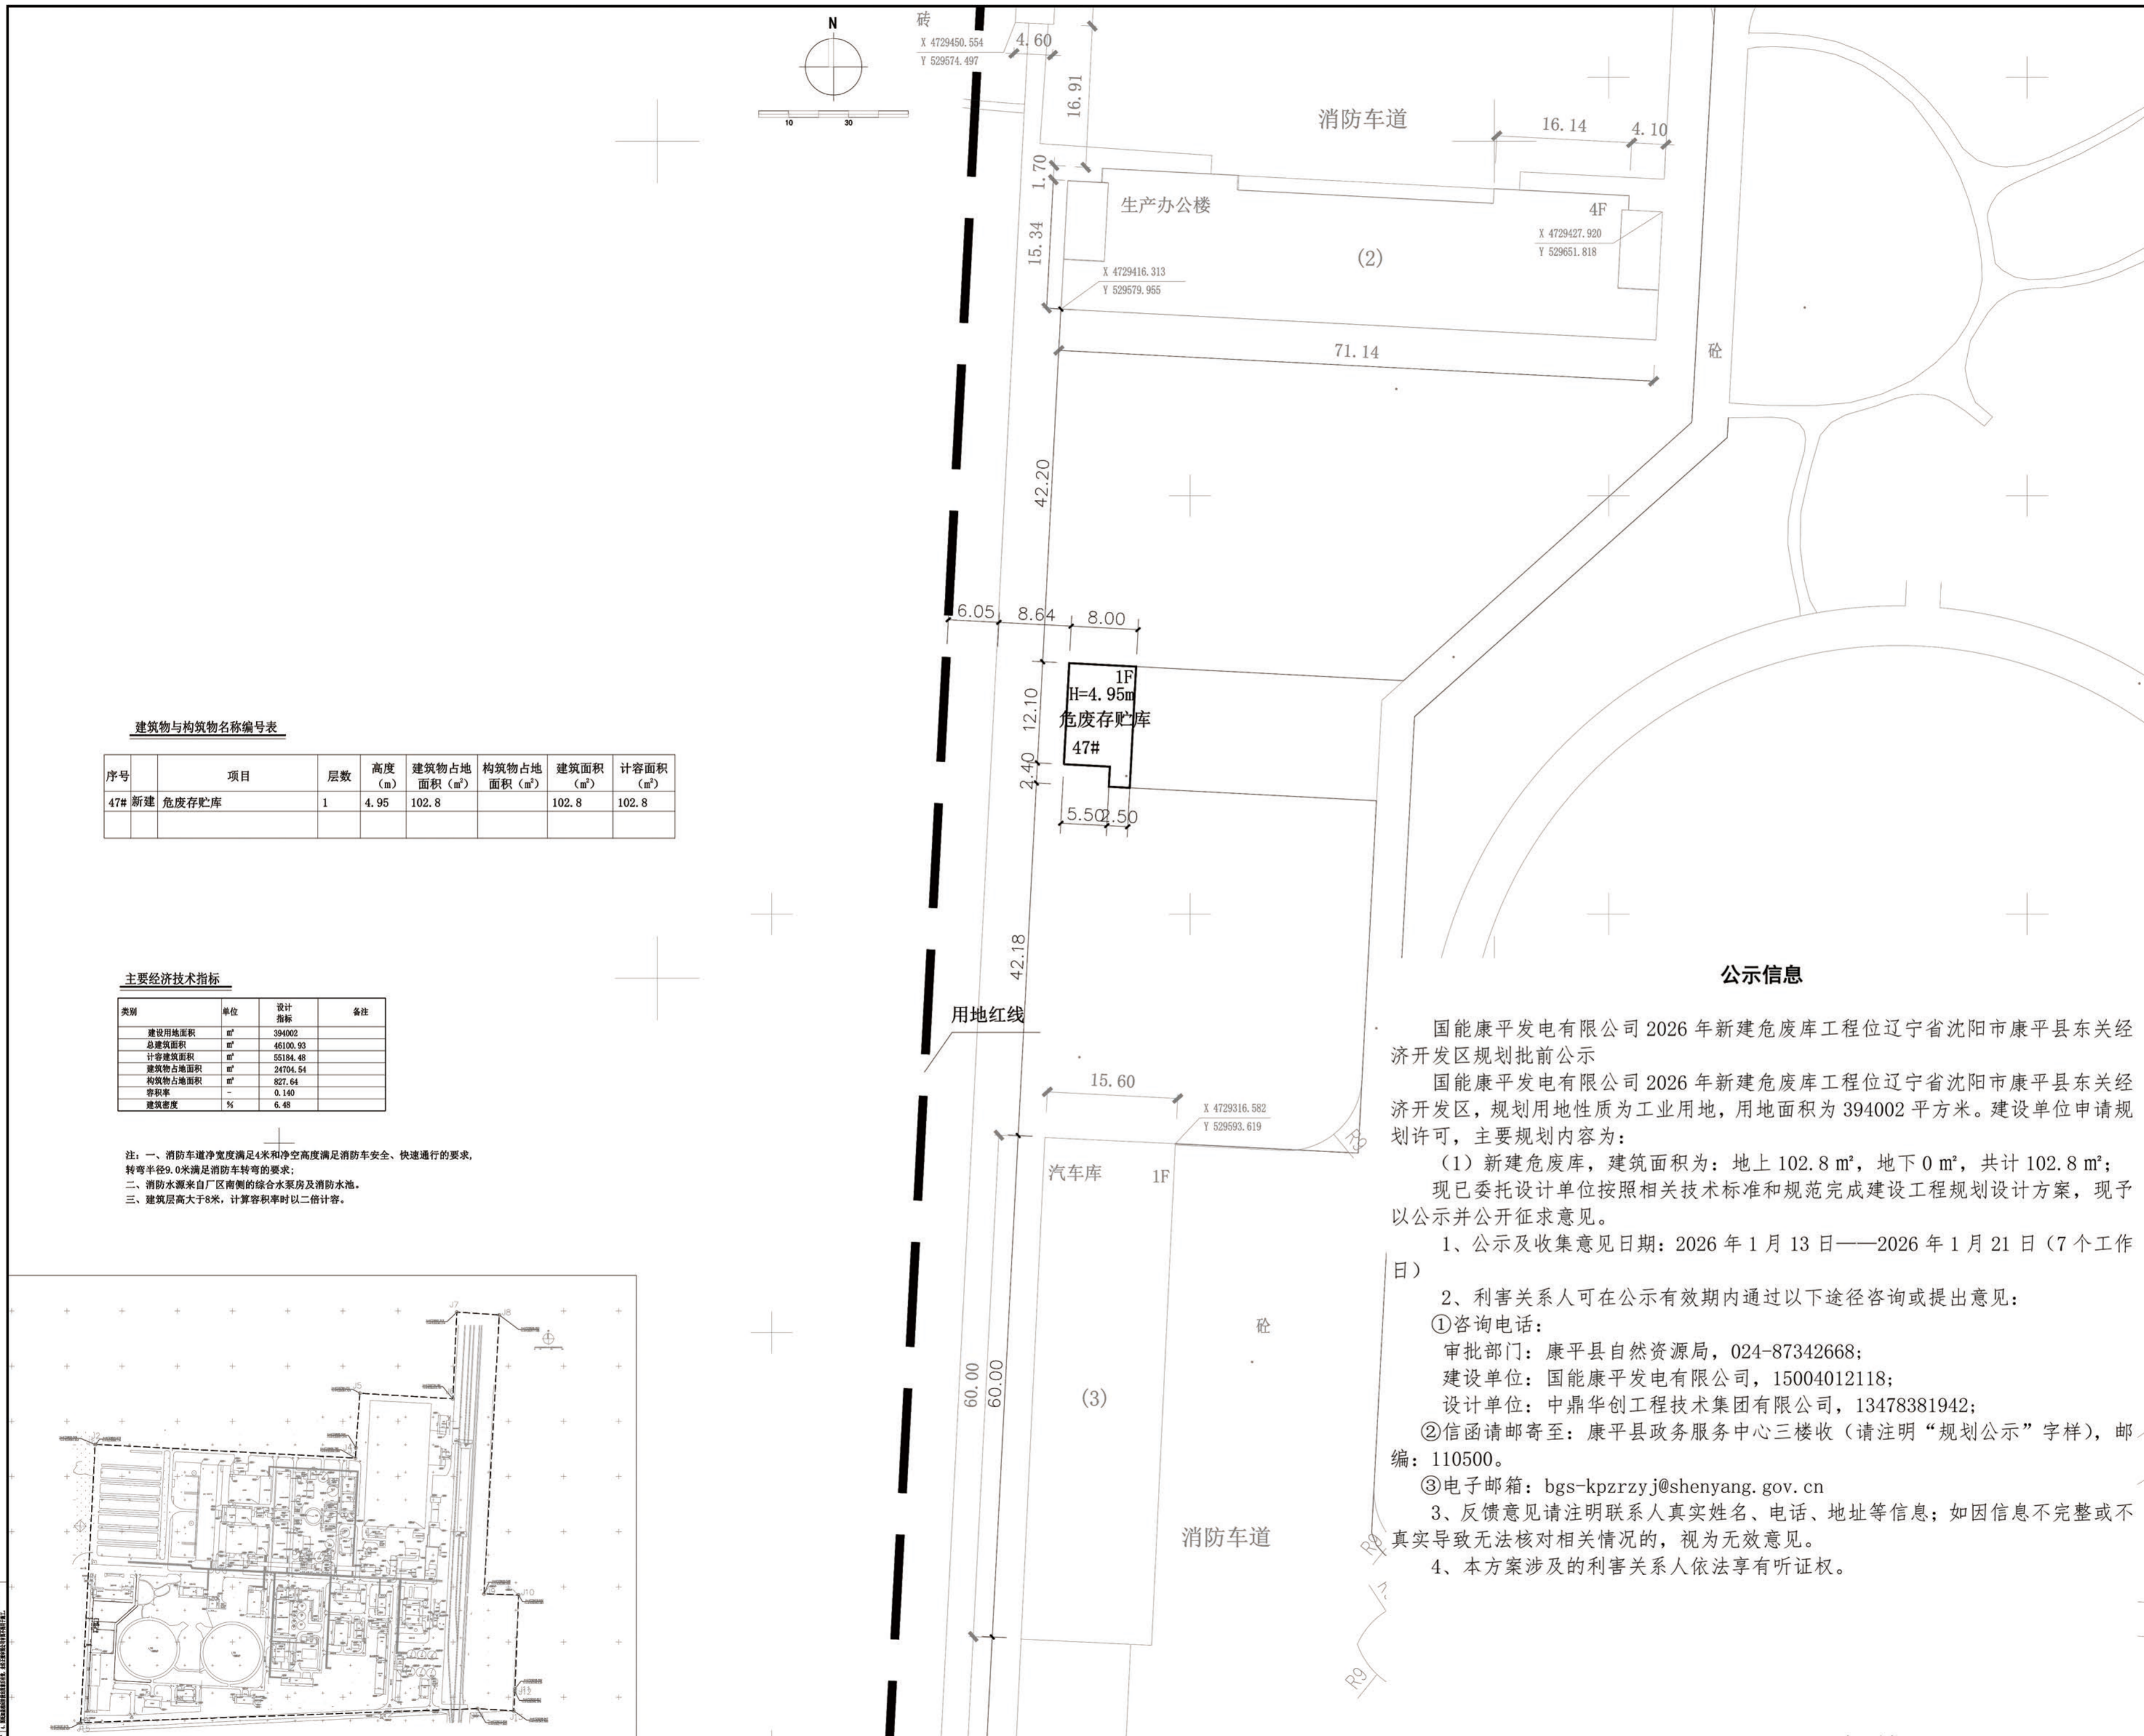


建筑物与构筑物名称编号表

序号	项目	层数	高度 (m)	建筑物占地面积 (m²)	构筑物占地面积 (m²)	建筑面积 (m²)	计容面积 (m²)
47#	新建 危废存储库	1	4.95	102.8		102.8	102.8

主要经济技术指标

类别	单位	设计指标	备注
建设用地面积	m²	394002	
总建筑面积	m²	46100.93	
计容建筑面积	m²	55184.45	
建筑物占地面积	m²	24704.54	
构筑物占地面积	m²	827.64	
容积率	-	0.140	
建筑密度	%	6.48	

注：一、消防车净宽度满足4米和净空高度满足消防车安全、快速通行的要求，转弯半径9.0米满足消防车转弯的要求；  
二、消防水源来自厂区南侧的综合水泵房及消防水池。  
三、建筑层高大于8米，计算容积率时以二倍计容。

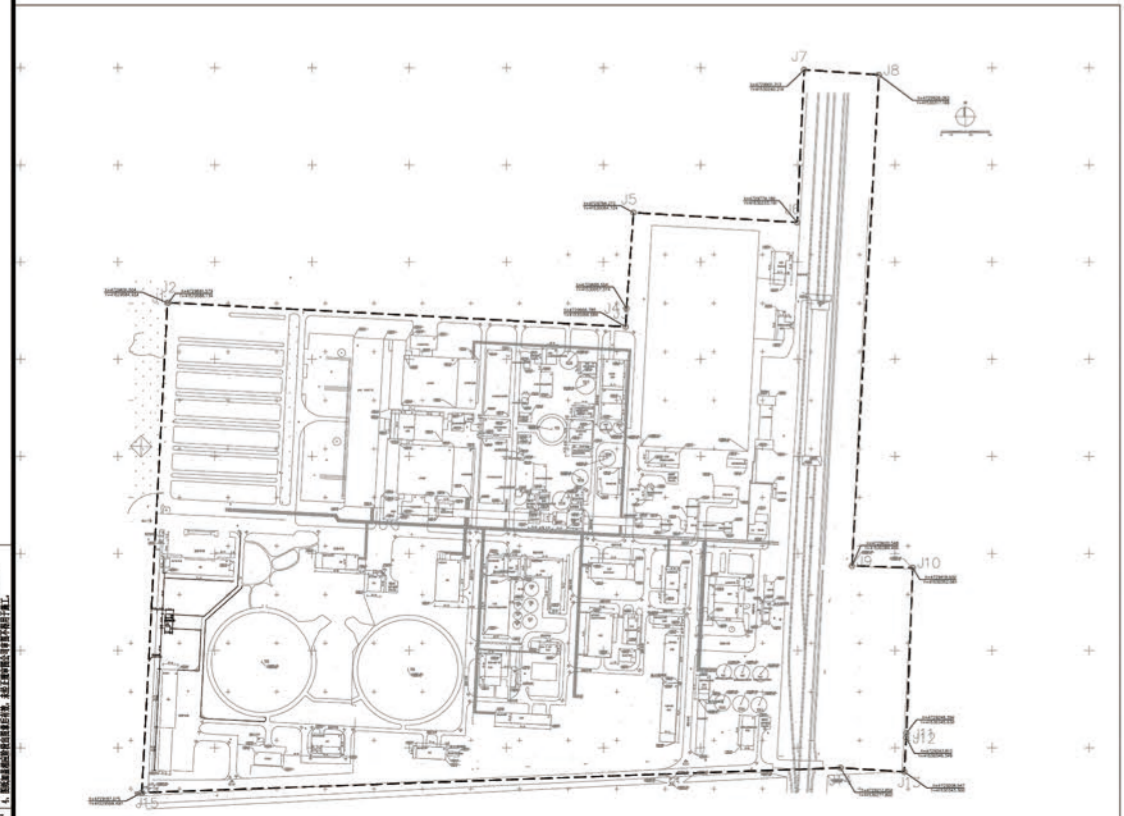

## 公示信息

国能康平发电有限公司2026年新建危废库工程位于辽宁省沈阳市康平县东关经济开发区规划批前公示

国能康平发电有限公司2026年新建危废库工程位于辽宁省沈阳市康平县东关经济开发区，规划用地性质为工业用地，用地面积为394002平方米。建设单位申请规划许可，主要规划内容为：

(1) 新建危废库，建筑面积为：地上102.8 m²，地下0 m²，共计102.8 m²；  
现已委托设计单位按照相关技术标准和规范完成建设工程规划设计方案，现予以公示并公开征求意见。

1、公示及收集意见日期：2026年1月13日—2026年1月21日（7个工作日）

2、利害关系人可在公示有效期内通过以下途径咨询或提出意见：

- ① 咨询电话：  
审批部门：康平县自然资源局，024-87342668；  
建设单位：国能康平发电有限公司，15004012118；  
设计单位：中鼎华创工程技术集团有限公司，13478381942；
- ② 信函请邮寄至：康平县政务服务中心三楼收（请注明“规划公示”字样），邮编：110500。
- ③ 电子邮箱：bgs-kpzrzyj@shenyang.gov.cn

3、反馈意见请注明联系人真实姓名、电话、地址等信息；如因信息不完整或不真实导致无法核对相关情况的，视为无效意见。

4、本方案涉及的利害关系人依法享有听证权。

备注：  
1、本图尺寸以图上标注为准，不得以比例尺度量。  
2、使用本图时，应同时参照其他有关图纸，如发现有矛盾之处，应立即通知我公司。  
3、本图之版权属本公司所有，未经本公司授权不得转借第三方，或以任何形式复制。  
4、图纸加盖相应阶段出图章后有效，未经盖章审批图章不得用于施工。

说明 illustrate

**中鼎华创工程技术集团有限公司**  
工程设计出图专用章 | A001

资质等级范围：市政行业（道路工程、桥梁工程、给水工程、排水工程、热力工程、环境卫生工程）专业乙级、建筑行业（建筑工程）专业乙级、农林行业（农业综合开发生态工程）专业乙级、风景园林工程设计专项乙级（可从事资质证书许可范围内相应的建设工程总承包业务以及项目管理和相关的技术与管理服务）

证书编号：A261145531 | 有效期至：2026年02月22日

建设单位 CLIENT



**中鼎华创工程技术集团有限公司**  
Zhongding Huachuang Engineering Technology Group Co., Ltd

设计总负责人 PROJECT DIRECTOR

专业负责人 DISCIPLINE RESPONSIBLE BY

审定人 AUTHORIZED FOR ISSUE BY

审核人 AUDITED

校对人 CHECKED BY

设计人 DESIGNED BY

设计证书编号 A261145531  
本图须加盖本公司出图签章 否则一律无效

项目名称 PROJECT  
国能康平发电有限公司2026年新建危废库工程

子项名称 PROJECT

图名 DRAWING TITLE  
总平面图

工程编号 JOB NO.	阶段 STATUS	初步设计
比例 SCALE	1: 100	专业 DISCIPLINE
日期 DATE	2025.12	图号 DRAWING NO.
		ZT-00