沈阳市建设工程规划许可批后公告牌

建设工程规划许可证附图

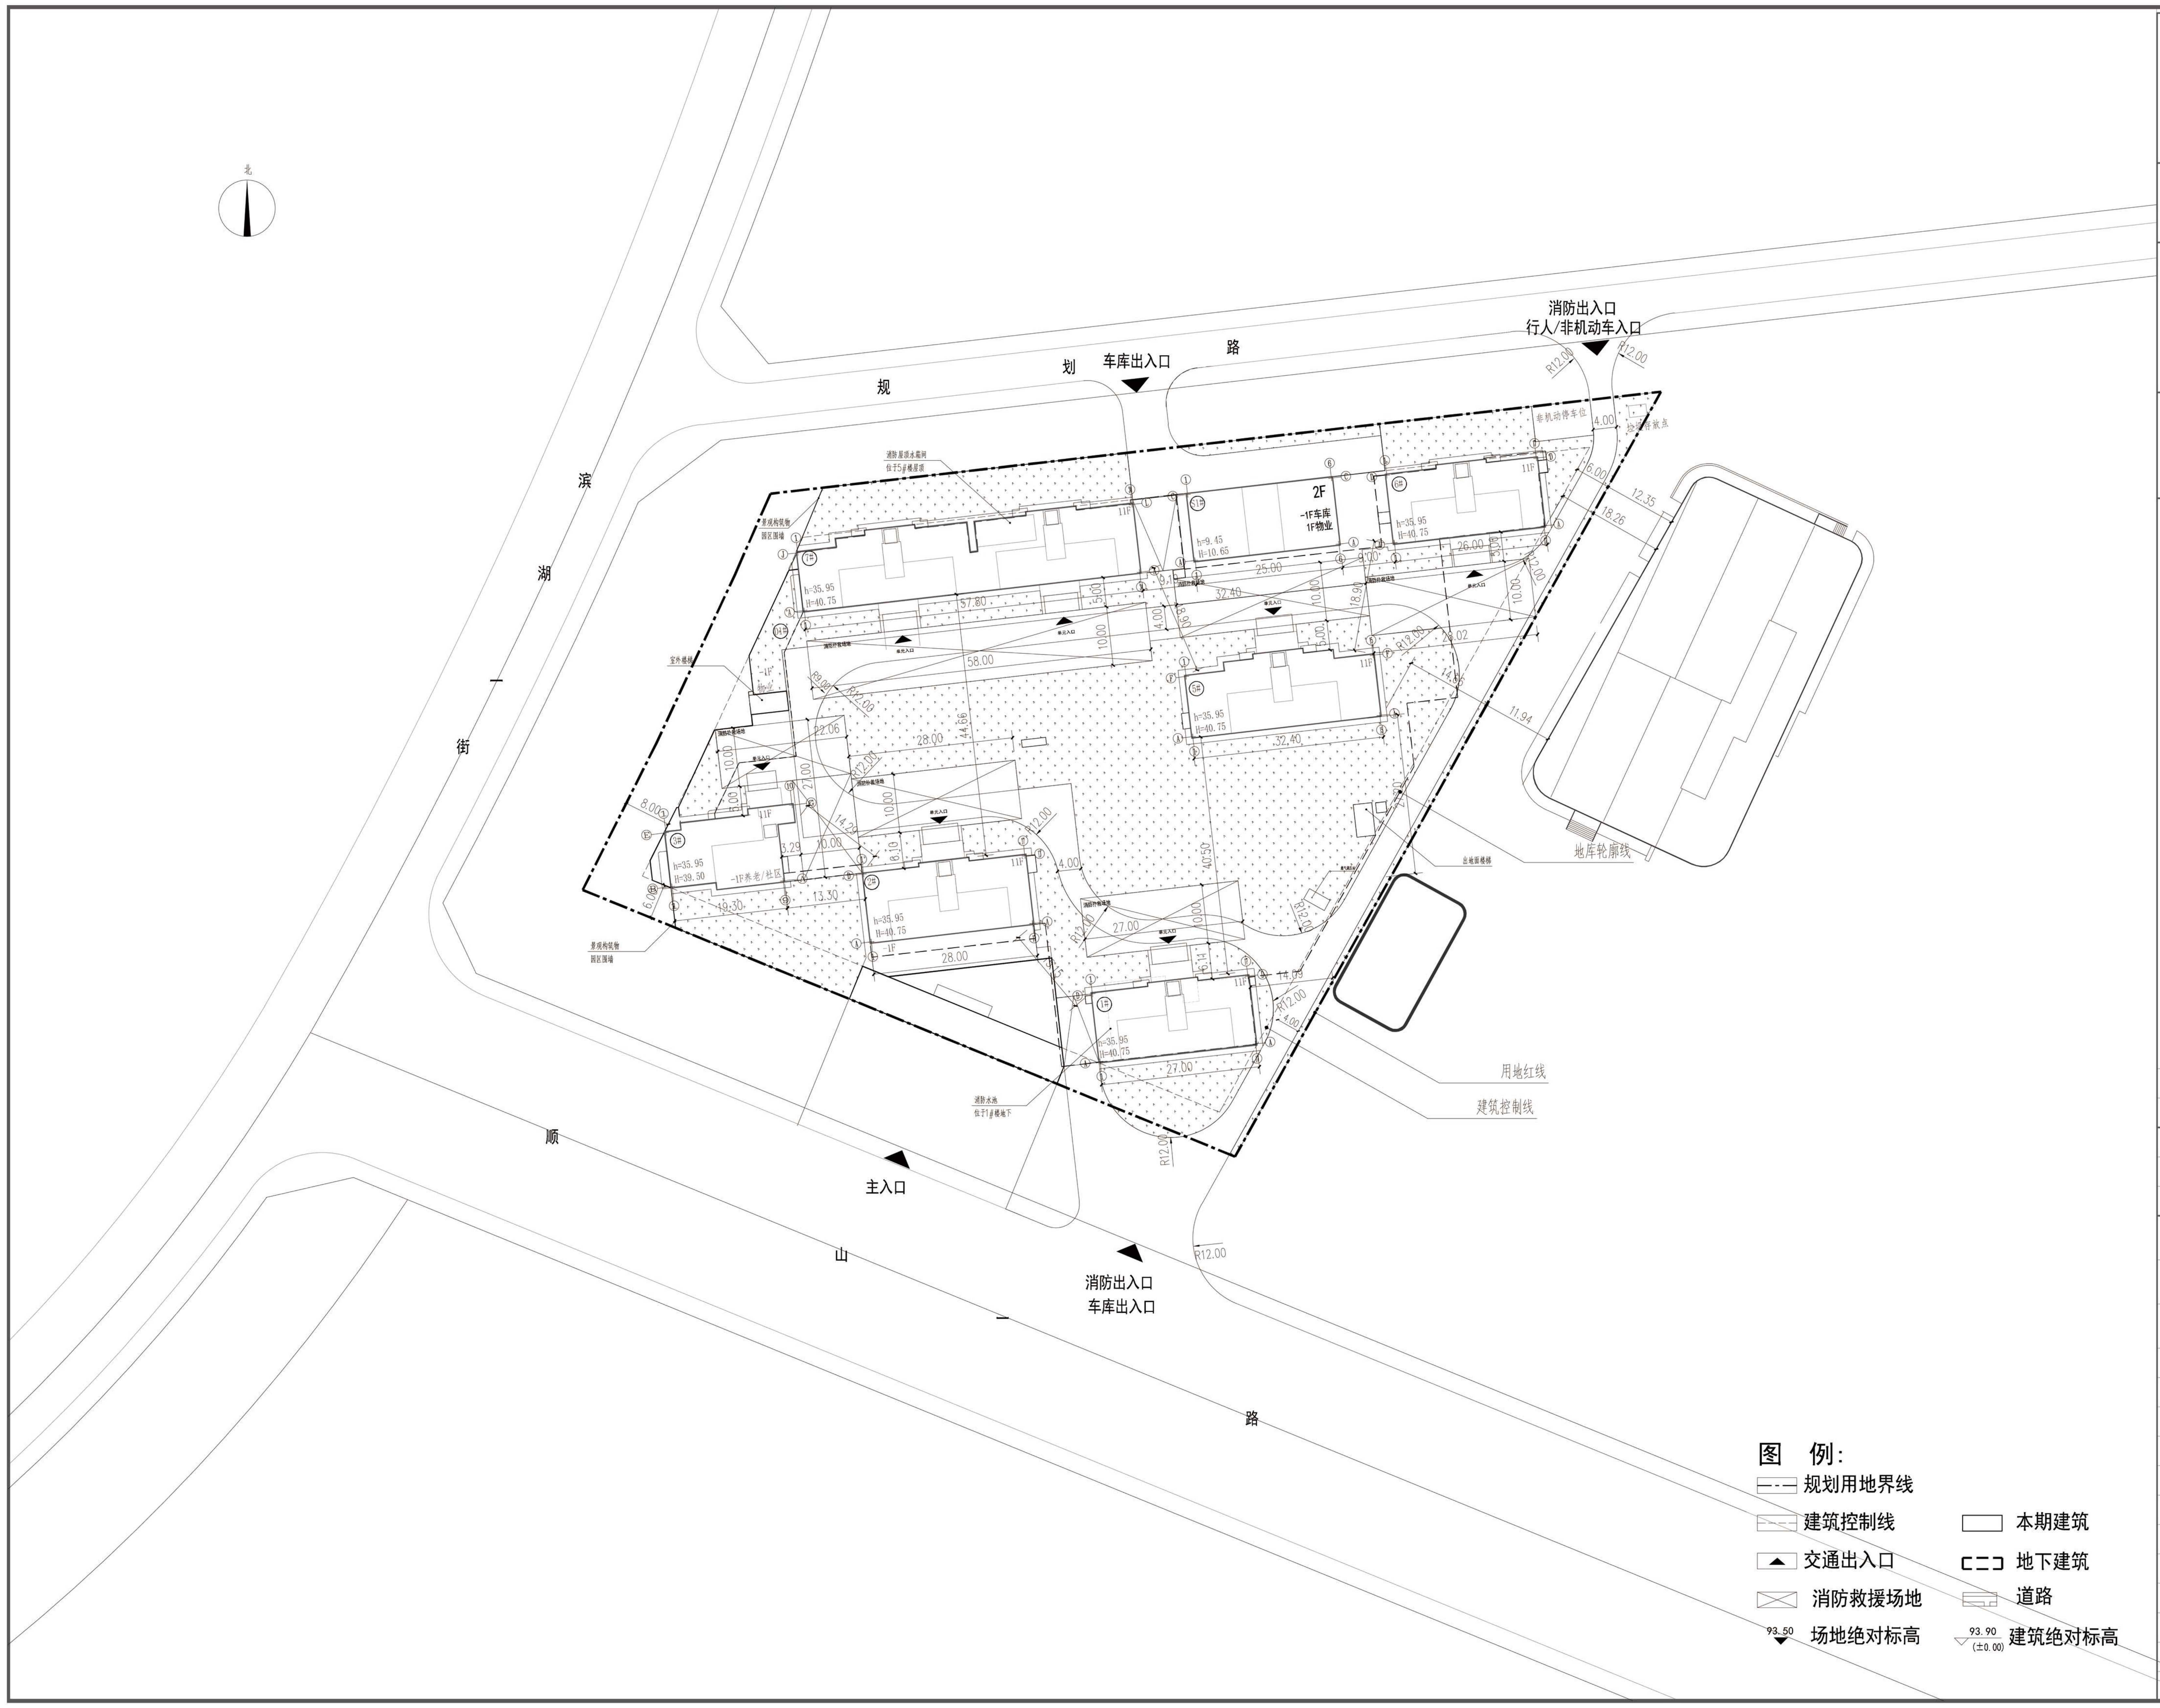

沈阳市金罗盘建筑设计有限公司
Shenyang Gold Compass Architectural Design Ltd.
建筑行业（建筑工程）　甲级证书编号：A121001762
建筑行业（人防工程）
风景园林工程设计专项
市政行业（给水、排水、热力、桥梁、道路、环境、卫生）
乙级证书编号：A221001769
城乡规划编制　辽自资规乙字23210025
电话：024--24528596　邮箱：syjinluopan@163.com
地址：辽宁省沈阳市和平区胜利大街92号胜利大厦5楼

合作单位 JOINTLY WITH

设计专用章 DESIGN APPROPRIATION CHAPTER

未加盖出图专用章此图无效
NO DESIGN SPECIALIZED SEAL IS VOIDABLE

注册执业章 REGISTERED SEAL

版本 REVISION	升版原因 CAUSE		升版日期 DATE
会签栏 建筑		给排水	
结构		暖通	
电气			

委托单位 CLIENT	沈阳天合房地产开发有限公司		
项目名称 ITEM NAME	自然城・儒园清樾住宅小区项目		
图纸名称 DRAWING TITLE	总平面定线图		
设计编号 PROJECT No.	26-SJ-CBR-182		
电子文档 ELECTRONIC FILE			
所　长 GROUP DIRECTOR	王晓春		
项目负责人 PROJECT DIRECTOR	余燕南		
审定人 APPROVED BY	余燕南		
专业负责人 DISCIPLINE RESPONSIBLE BY	郭　威		
校对人 CHECKED BY	郭　威		
设计人 DESIGNED BY	李永超		
制图人 DESIGNED BY	李永超		
图别 STATUS	初步设计	图号 DRAWING NO.	03
比例 SCALE	1:500	日期 DATE	2026.09
图纸属性 ATTRIBUTE			

公示信息

沈阳天合房地产开发有限公司自然城•儒园清樾住宅小区项目
建设工程规划许可证批后公告

建设工程规划许可证号：建字第2101232026GG0011610号
发证日期：2026.9.24
项目名称：自然城•儒园清樾住宅小区项目
建设位置：康平县工人文化宫西
建设单位：沈阳天合房地产开发有限公司
公示期限：即日起至该项目规划核实合格止。
联系电话：康平县自然资源局，024-87342668;
沈阳天合房地产开发有限公司，15541591888
联系地址：康平县政务服务中心三楼，邮编：110500

沈阳天合房地产开发有限公司
康平县自然资源局 监制
2026年10月16日

建设工程规划许可证附图

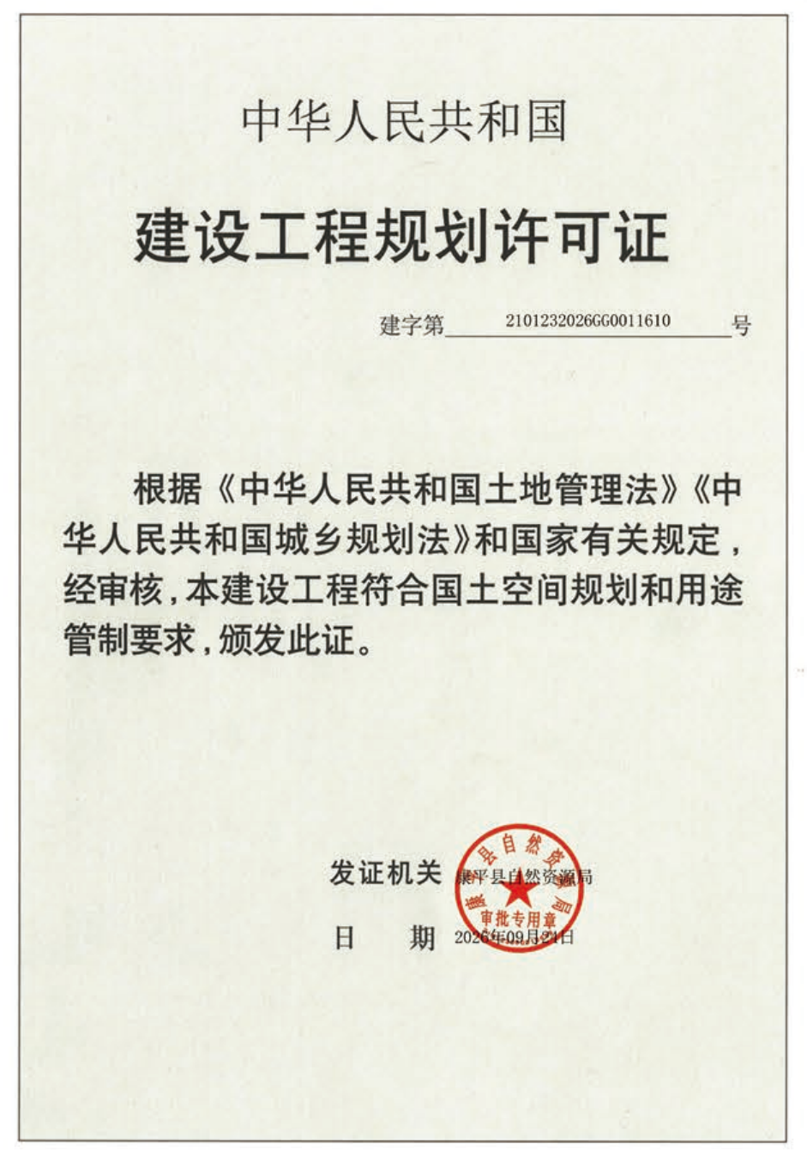

中华人民共和国

建设工程规划许可证

建字第 2101232026GG0011610 号

根据《中华人民共和国土地管理法》《中华人民共和国城乡规划法》和国家有关规定，经审核，本建设工程符合国土空间规划和用途管制要求，颁发此证。

发证机关 康平县自然资源局

日　期 2026年09月24日

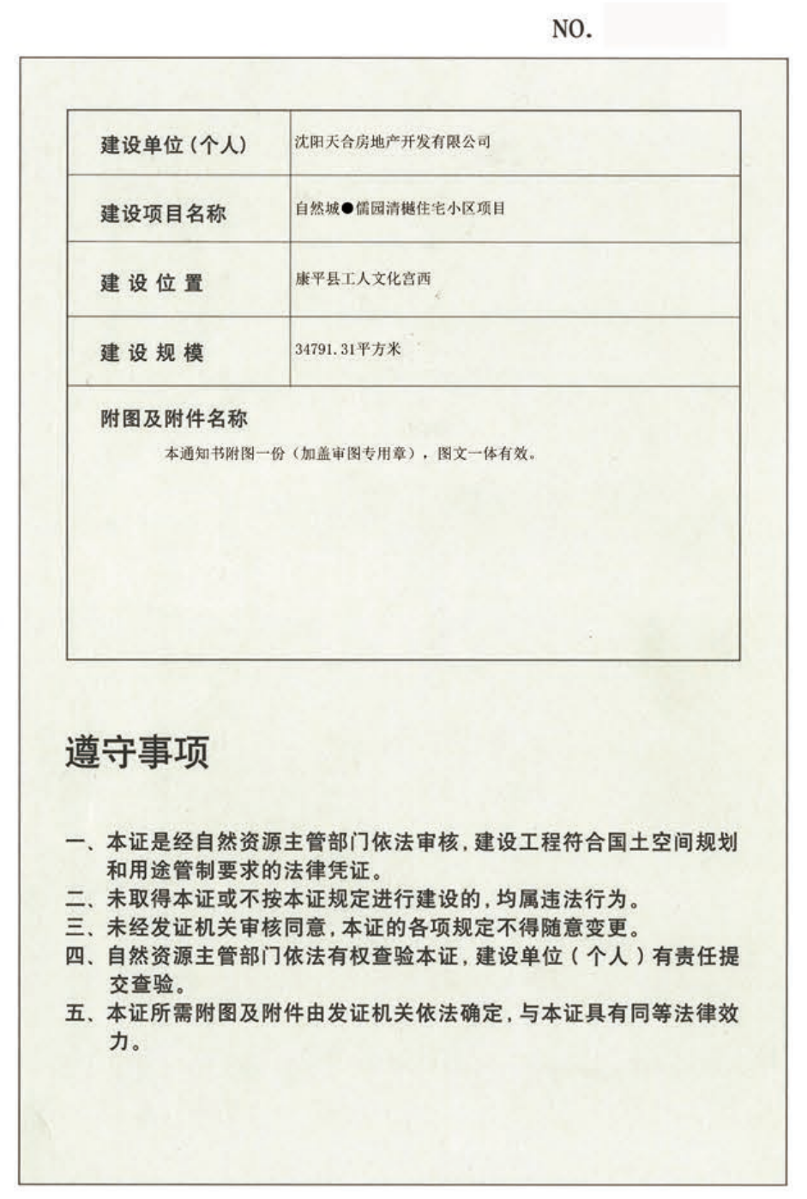

NO.

建设单位（个人）	沈阳天合房地产开发有限公司
建设项目名称	自然城●儒园清樾住宅小区项目
建 设 位 置	康平县工人文化宫西
建 设 规 模	34791.31平方米
附图及附件名称 本通知书附图一份（加盖审图专用章），图文一体有效。	

遵守事项

一、本证是经自然资源主管部门依法审核，建设工程符合国土空间规划和用途管制要求的法律凭证。
二、未取得本证或不按本证规定进行建设的，均属违法行为。
三、未经发证机关审核同意，本证的各项规定不得随意变更。
四、自然资源主管部门依法有权查验本证，建设单位（个人）有责任提交查验。
五、本证所需附图及附件由发证机关依法确定，与本证具有同等法律效力。

鸟瞰图