


沈阳市建设工程（市政）规划许可批前公示板

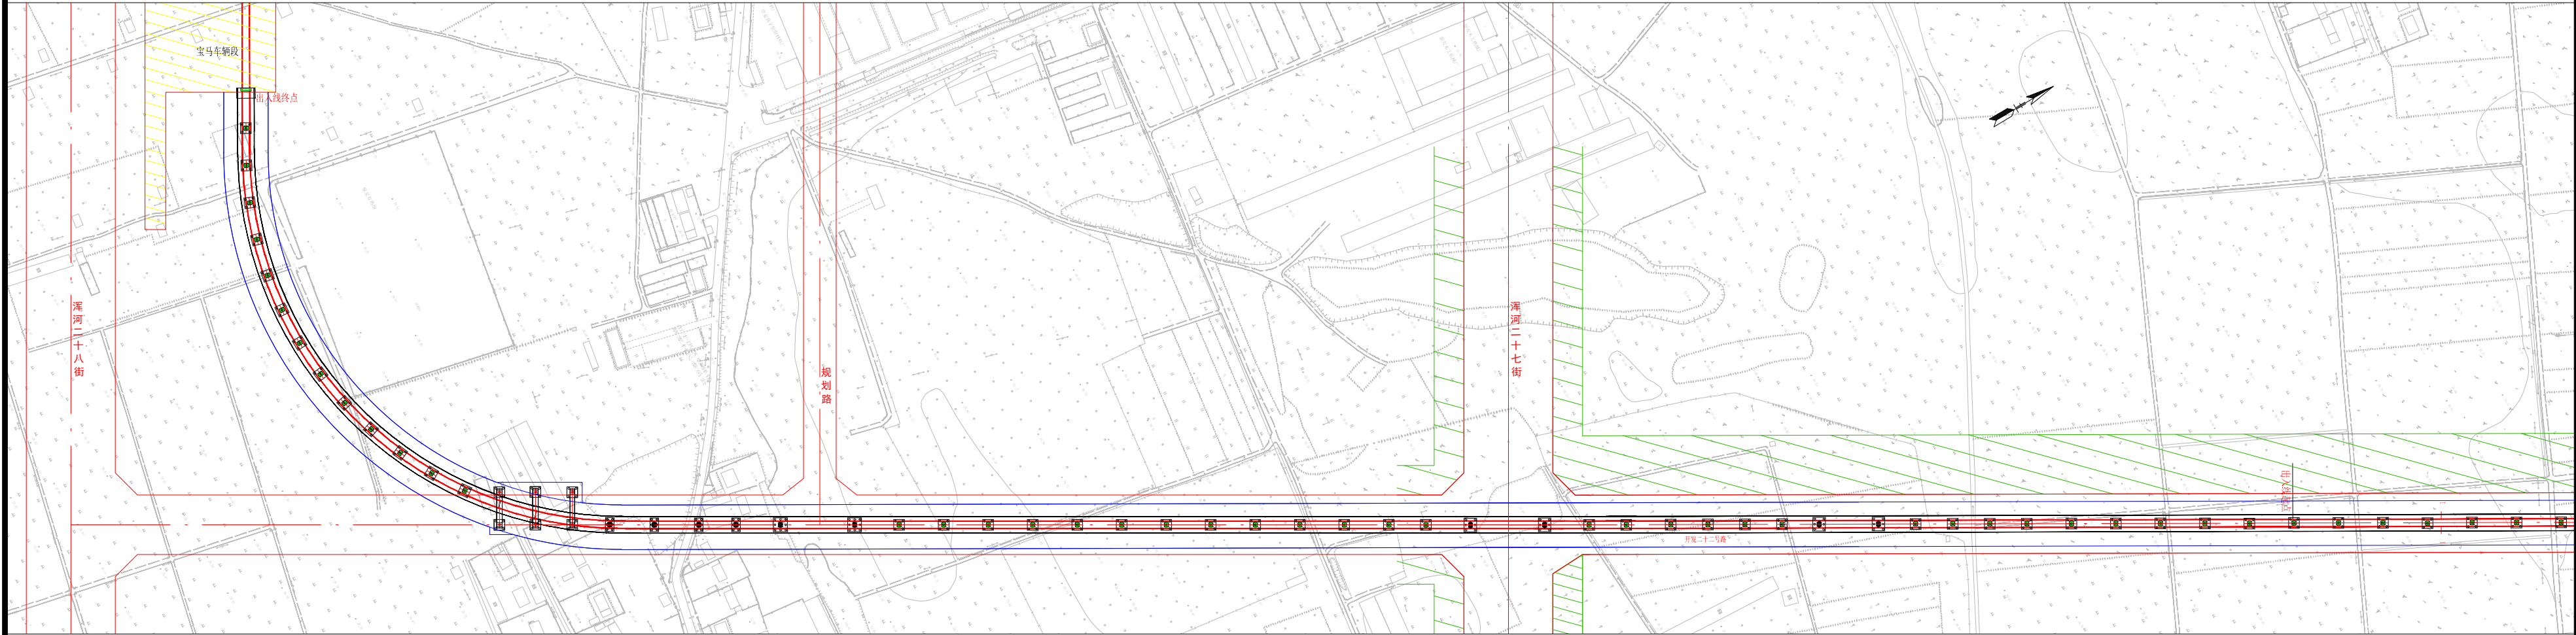

图例 道路红线 绿化用地 地铁控制线 地铁结构轮廓线

公示信息

沈阳地铁3号线一期工程铁西宝马车辆段出入线高架段规划许可批前公示

沈阳地铁3号线一期工程铁西宝马车辆段出入线高架段，建设单位已委托设计单位按照相关技术标准和规范完成建设工程规划设计方案，现予以公示并公开征求意见。

- 1、公开及征集意见日期：2023年5月25日-2023年6月2日（7个工作日）。
- 2、利害关系人可在公示有效期内通过以下途径咨询或提出意见：

(1) 咨询电话：审批部门：沈阳市自然资源局：024-83961873
建设单位：沈阳地铁集团有限公司：024-24082122
设计单位：中国铁路设计集团有限公司：024-22761034

- (2) 信函请邮寄至：沈阳市和平区南四经街149号（行政审批处收）。
- (3) 电子信箱：xzspcgs-zrzyj@shenyang.gov.cn
- 3、反馈意见请注明联系人真实姓名、电话、地址等信息；如因信息不完整或不真实导致无法核对相关情况的，视为无效意见。
- 4、本方案涉及的利害关系人依法享有听证权。

沈阳市自然资源局
2023年5月24日

建设单位	沈阳地铁集团有限公司
工程名称	沈阳地铁3号线一期工程铁西宝马车辆段出入线高架段
工程概况	建设地址： 经济技术开发区 主要内容及建设规模： 本次公示内容为铁西宝马车辆段出入线高架段，长度1561.25米。