

沈阳市建设工程规划许可公示板

规划设计方案总平面图

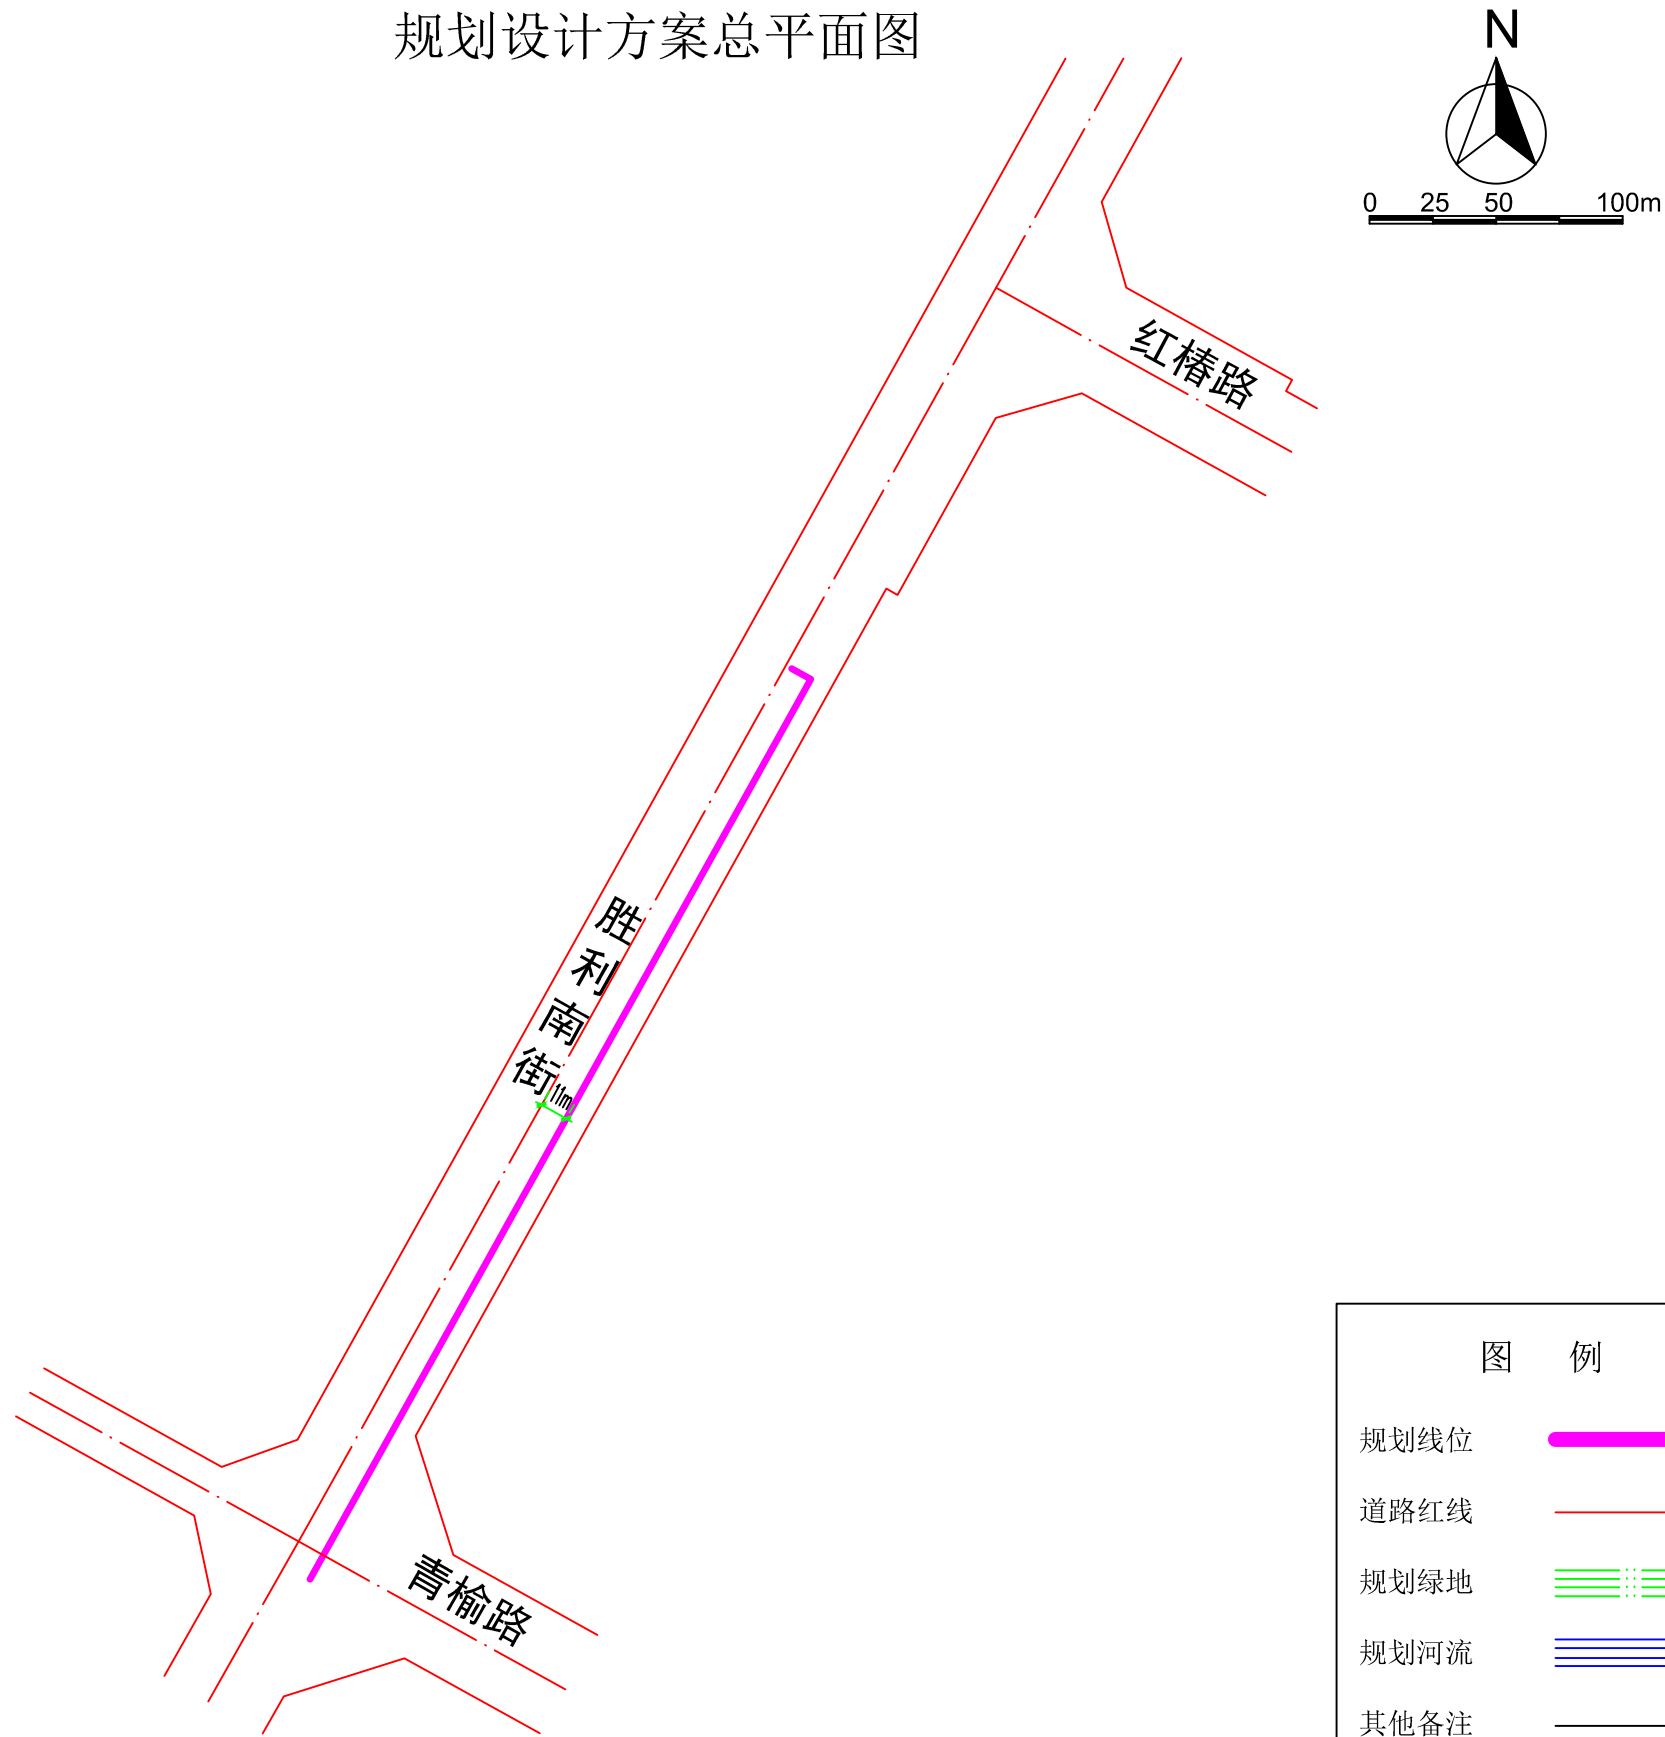


图 例	
规划线位	
道路红线	
规划绿地	
规划河流	
其他备注	

公示信息

沈阳市市政建设项目服务中心2022年市本级积水点改造工程-胜利南街（红樁路-青榆路）雨水管道工程项目规划许可批前公示

沈阳市市政建设项目服务中心位于和平区胜利南街的2022年市本级积水点改造工程-胜利南街（红樁路-青榆路）雨水管道工程项目，为市政管线类项目，现予以公示并公开征求意见。

1、公示及收集意见日期：2024年4月18日--2024年4月26日（7个工作日）

2、利害关系人可在公示有效期内通过以下途径咨询或提出意见：

①咨询电话：

审批部门：沈阳市自然资源局和平分局，024-31912705；

建设单位：沈阳市市政公用局,024-23987203；

设计单位：沈阳市市政工程设计研究院有限公司,024-23894455；

②信函请邮寄至：沈阳市和平区嘉兴街7号（注明：“规划公示”）
（以邮戳日期为准）

③电子邮箱：hpjfspk-zrzyj@shenyang.gov.cn（注明：“规划公示”）

3、反馈意见请注明联系人真实姓名、电话、地址等信息；如因信息不完整或不真实导致无法核对相关情况的，视为无效意见。

4、本方案涉及的利害关系人依法享有陈述、申辩以及申请听证的权利，逾期未申请视为放弃上述权利。

沈阳市自然资源局和平分局
2024年4月18日

公示日期	2024年4月18日-2024年4月26日		
收集意见时间	2024年4月18日-2024年4月26日		
市政大类	排水	市政类型	管线
建设规模	φ800X1=409.6米。		