沈阳市建设工程（市政）规划许可批前公示板

室外管线规划方案总平面图

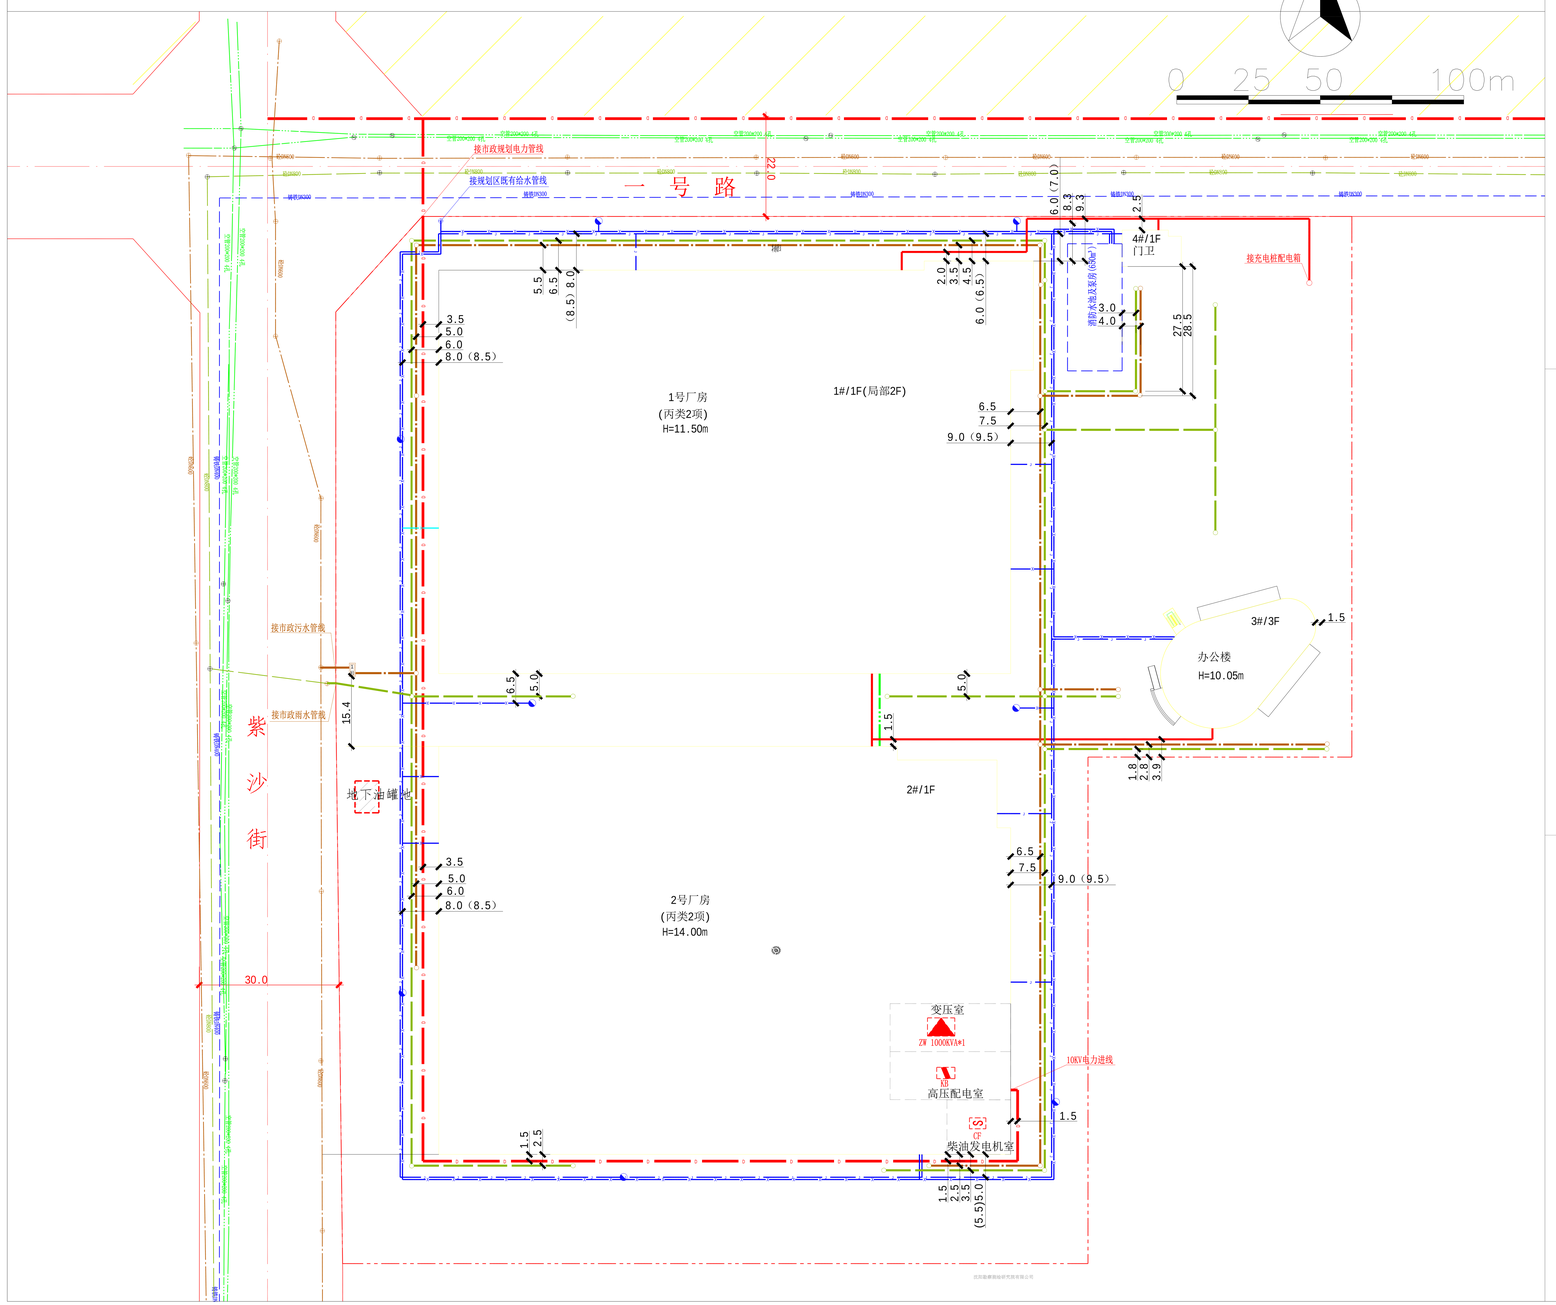

公示信息

沈阳储能汽车循环经济产业园（一期）管网综合　批前公示

沈阳储能环保产业有限公司的沈阳储能汽车循环经济产业园（一期）**管网综合**，项目位于于洪区一号路。建设单位现已委托设计单位按照相关技术标准和规范完成建设工程规划设计方案，现予以公示并公开征求意见。

1、公示及收集意见日期：2024年4月19日--2024年4月28日（7个工作日）

2、利害关系人可在公示有效期内通过以下途径咨询或提出意见：

①咨询电话：审批部门：沈阳市自然资源局于洪分局，024-31013913；
建设单位：沈阳储能环保产业有限公司，024-88833333；
设计单位：沈阳市规划设计研究有限公司，024-23939377；

②信函请邮寄至：沈大路63号沈阳市自然资源局于洪分局。

③电子邮箱：yhfjspk-zrzyj@shenyang.gov.cn。

3、反馈意见请注明联系人真实姓名、电话、地址等信息；如因信息不完整或不真实导致无法核对相关情况的，视为无效意见。

4、本方案涉及的重大利害关系人依法享有陈述、申辩、以及申请听证等权利，如需听证，请在公示期内提出申请，逾期未申请则视为放弃上述权利。

沈阳市自然资源局于洪分局
2024年4月19日

规划方案主要内容

本规划方案包含用地红线内给水、排水、电力、电信、供热和燃气工程等6个专业，市政管线及附属建（构）物主要内容见下表：

专业	市政管线接驳点	附属建（构）筑物	备注
给水工程	给水水源引自规划区内既有给水管线。	在1#厂房地下室规划消防水泵房1座。	
排水工程	污水排入西侧紫沙街市政现状抽换污水管线；雨水排入西侧紫沙街市政现状抽换雨水管线。	规划钢混化粪池1座。	
电力工程	电力电源由北侧一号路市政现状抽换电力管线供给。	规划地下开闭站1座，地下变电所1座，地下箱式柴发1座。	

图　例

现状污水管线	规划污水管线
现状雨水管线	规划雨水管线
现状电力杆线	规划电力管线
道路红线	规划电信管线
用地边界线	规划供热管线
楼层表示	规划低压燃气管线
地下室边界	消火栓
电信设施用房	钢砼化粪池
开闭站	隔油池
变电所	已批建筑物
柴油发电机组	待批建筑物
规划给水管线	未批建筑物

二零二三年十月五日