


# 沈阳市建设工程（市政）规划许可批前公示板

## 市政管线规划方案总平面图

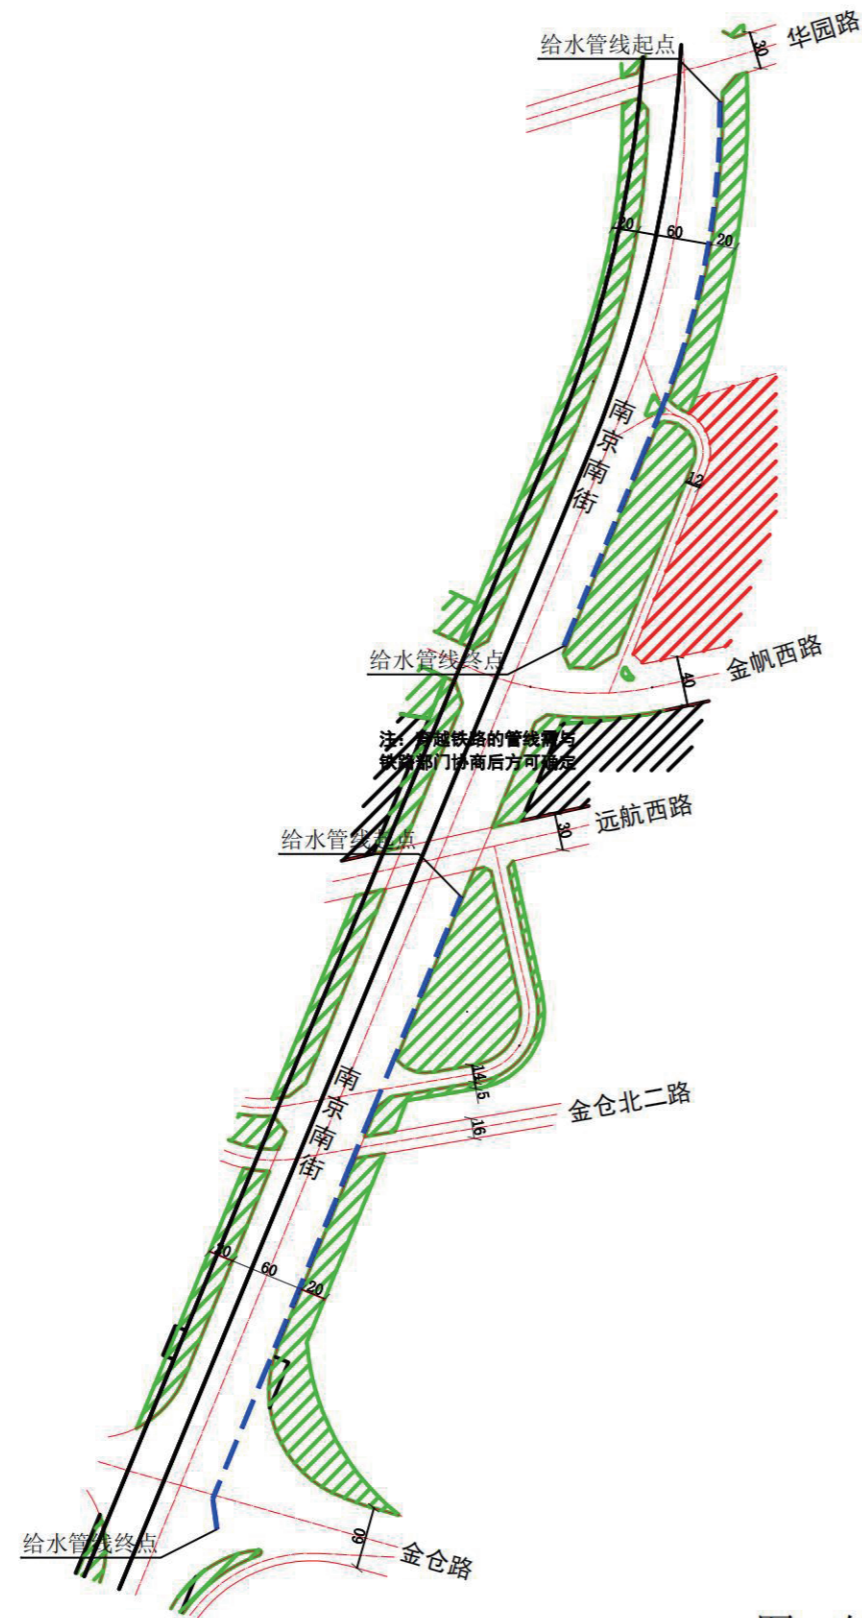

图例

— 规划给水管线

## 公示信息

沈阳水务集团有限公司的市政供水管网改造及监测系统工程  
-南京南街给水工程规划许可批前公示

市政供水管网改造及监测系统工程-南京南街给水工程位于沈阳市浑南区，该项目拟新建给水管道1005米。设计给水管径为DN900mm，管线位于道路中心线东侧，距离道路中心线28.0米。标准规划红线宽60米，两侧有20米绿化带。建设单位现已委托设计单位按照相关技术标准和规范完成建设工程规划设计方案，现予以公示并公开征求意见。

1. 公示及收集意见日期：2024年12月4日—2024年12月12日（7个工作日）

2. 利害关系人可在公示有效期内通过以下途径咨询或提出意见：

①咨询电话：审批部门：沈阳市自然资源局 024-84821869；

建设单位：沈阳市水务集团有限公司，024-25168790；

设计单位：沈阳市给排水勘察设计院有限公司，024-23381349。

②信函请邮寄至：沈阳市浑南区全运路109号（创新天地H座9楼）沈阳市自然资源局浑南分局审批科（以邮戳日期为准）。邮编：110167。

③电子邮箱：hnspek-zrzyj@shenyang.gov.cn。

3. 反馈意见请注明联系人真实姓名、电话、地址等信息；如因信息不完整或不真实导致无法核对相关情况的，视为无效意见。

4. 本方案涉及的利害关系人依法享有陈述、申辩以及申请听证等权利，逾期未申请则视为放弃上述权利。

沈阳市水务集团有限公司  
沈阳市自然资源局  
2024年12月4日

## 规划方案主要内容

本规划方案包含给水管线工程一个专业，市政管线主要内容见下表：

专业	市政管线接驳点	新建市政管线规格
给水管线工程	起点为华园路，沿南京南街东侧自北向南敷设至金仓路。（其中，穿越铁路的管线需与铁路部门协商后方可确定）	拟新建给水管道1006米，设计给水管径为DN900mm。

南京南街规划断面图

