

沈阳市建设工程规划许可批后公示板

建设工程规划许可证附图



公告信息

沈阳镕丞实业有限公司位于沈阳经济技术开发区浑河二十街15号的沈阳镕丞实业有限公司新建雨棚项目规划许可批后公示

建设工程规划许可证号: 建字第21010620246G0119421号

发证日期: 2024年12月30日

项目名称: 沈阳镕丞实业有限公司新建雨棚项目

建设位置: 沈阳经济技术开发区浑河二十街15号

建设单位: 沈阳镕丞实业有限公司

联系电话: 沈阳市自然资源局经济技术开发区分局, 024-25375039;

沈阳镕丞实业有限公司, 17046066066

联系地址: 沈阳经济技术开发区政务服务中心(沈阳经济技术开发区中央大街21甲5号)一楼工程建设专区综合受理窗口(注明“规划公示”字样)


公告期限: 发证日期起至规划核实合格止

沈阳镕丞实业有限公司


沈阳市自然资源局经济技术开发区分局 监制

2025年1月3日

建设工程规划许可证

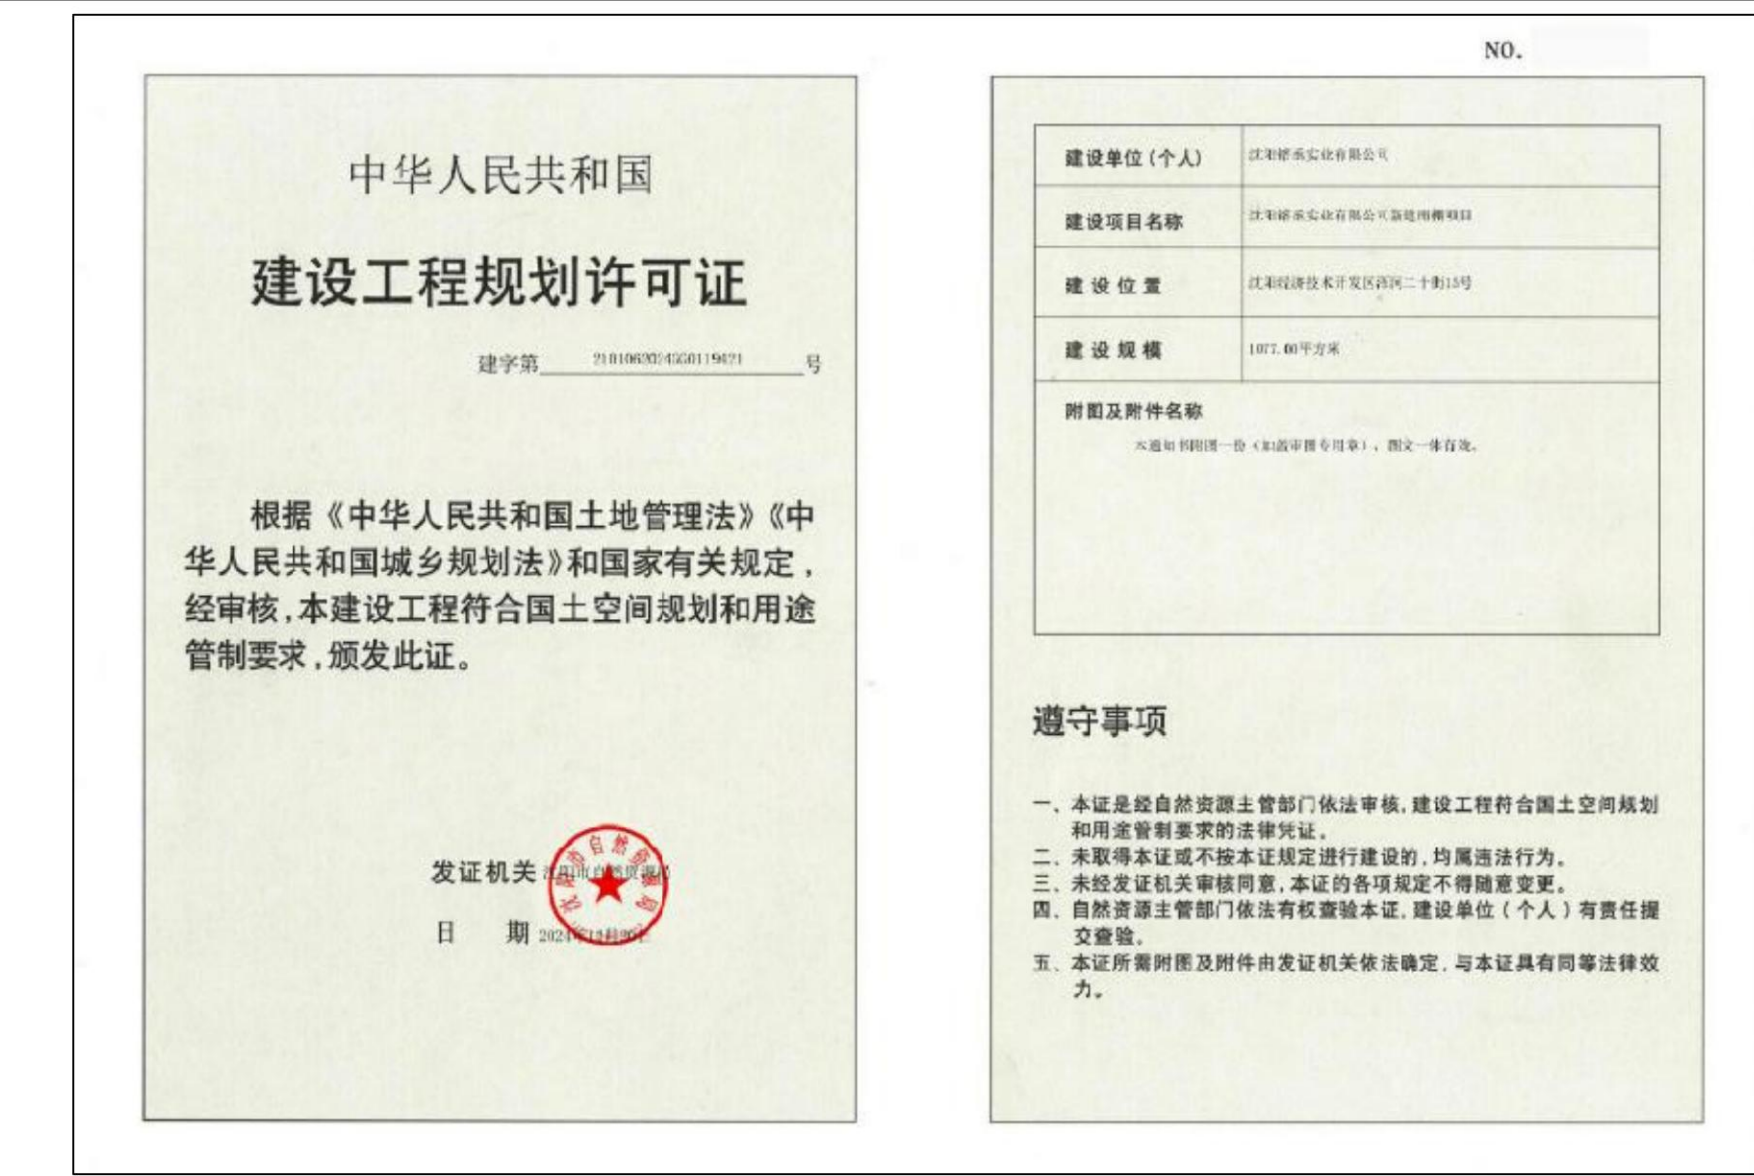

鸟瞰图

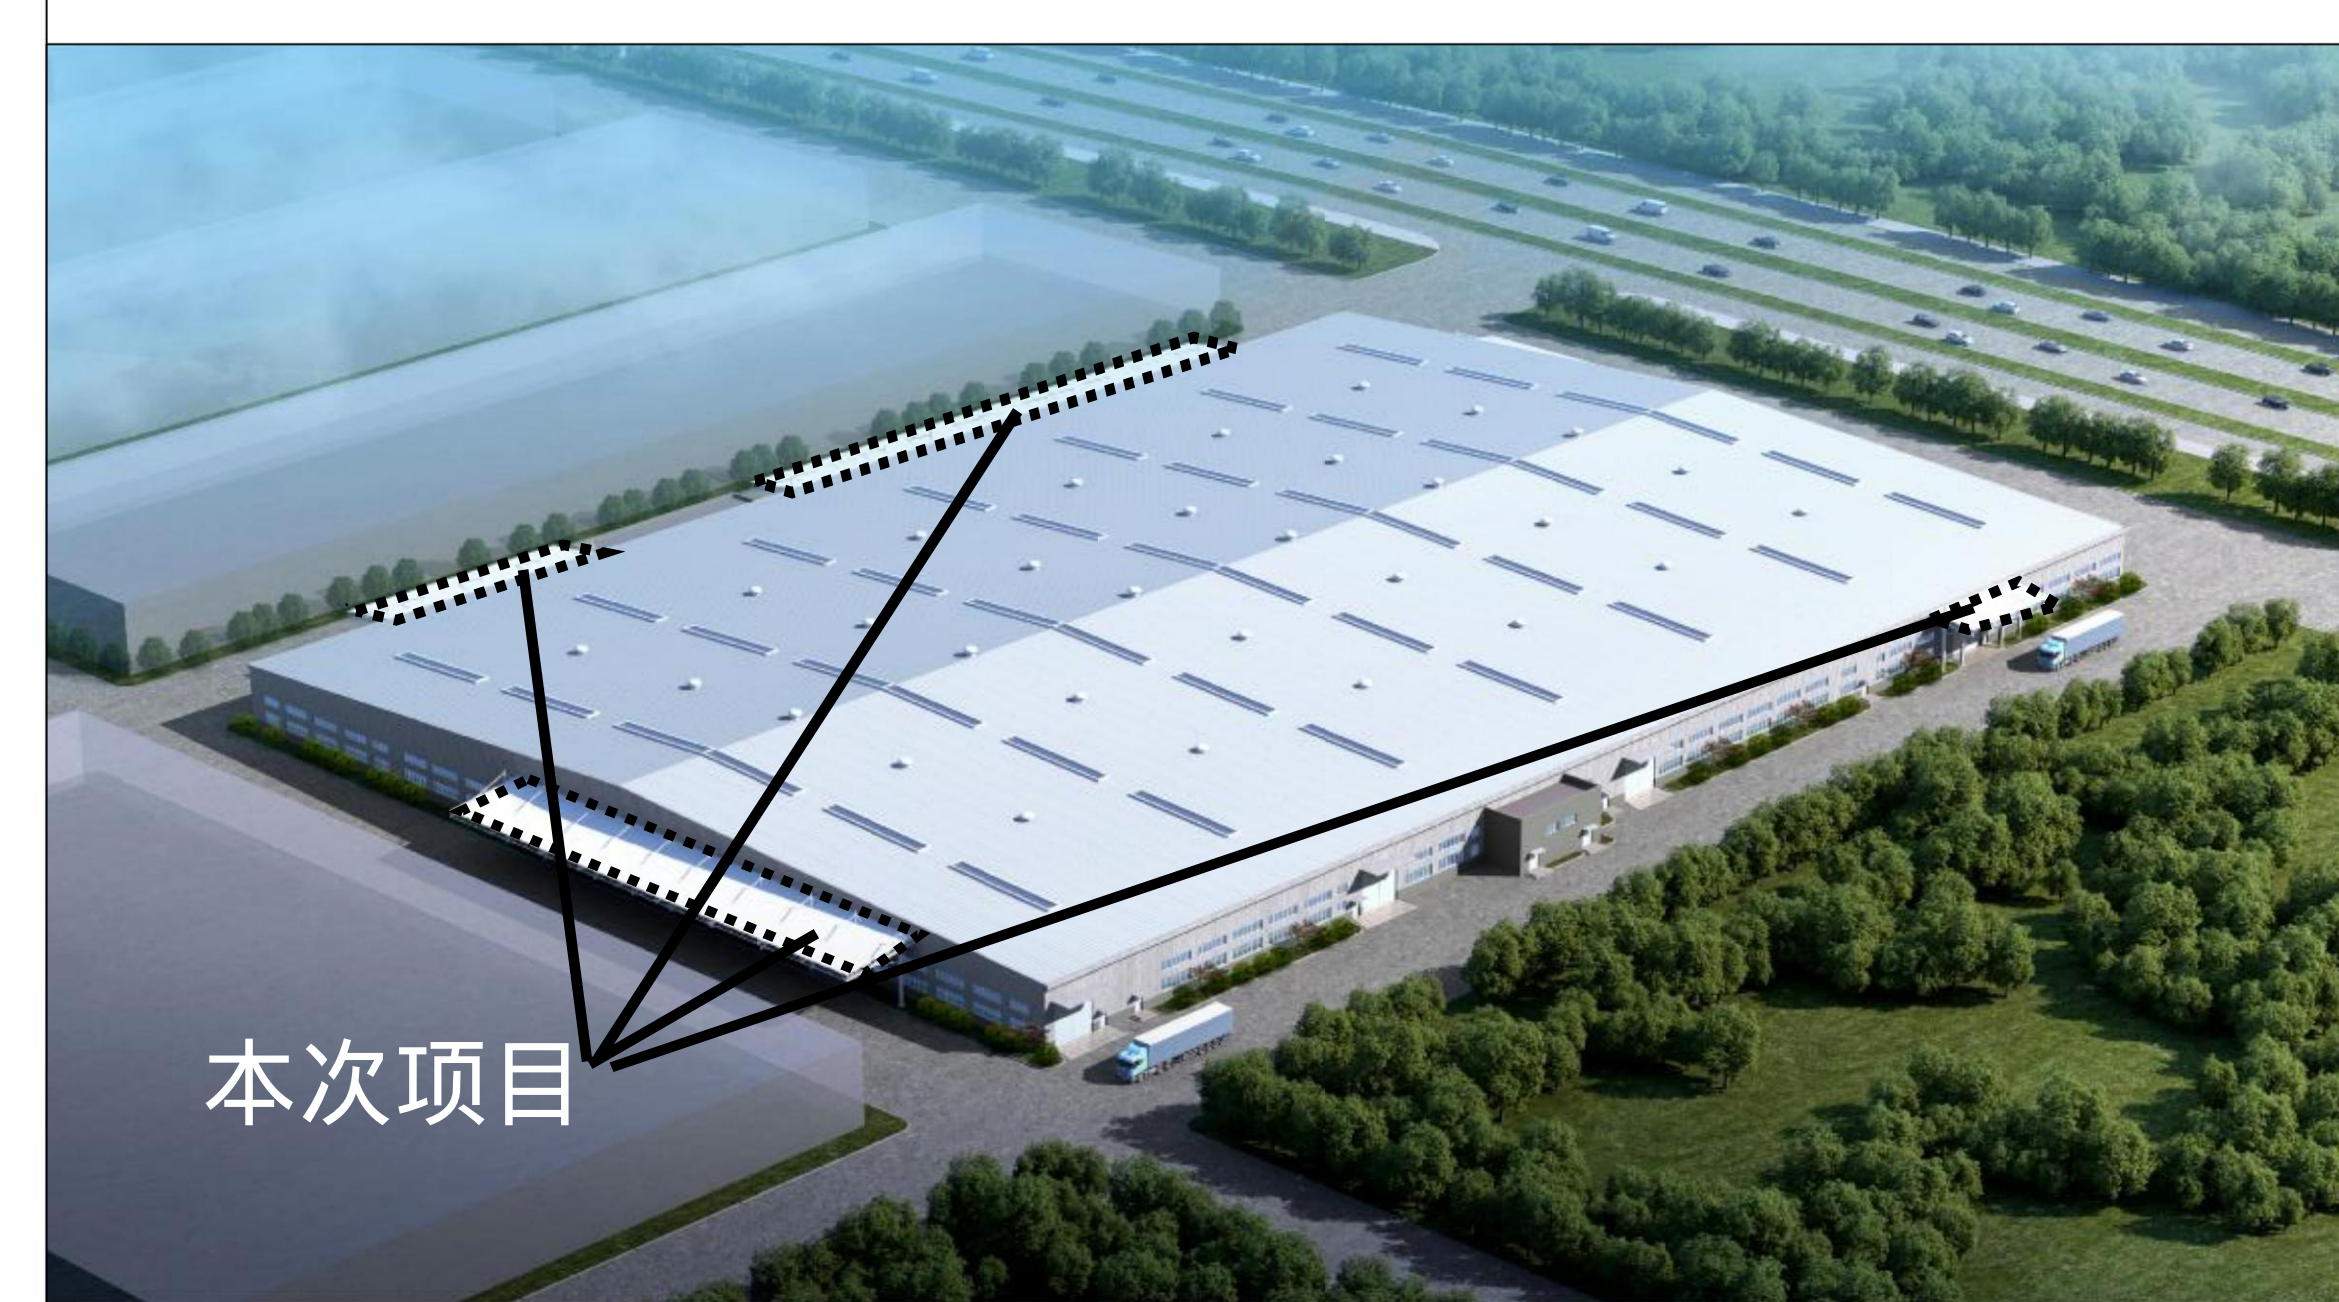

本次项目