


沈阳市建设工程规划许可(临时)批前公示板

规划设计方案总平面图

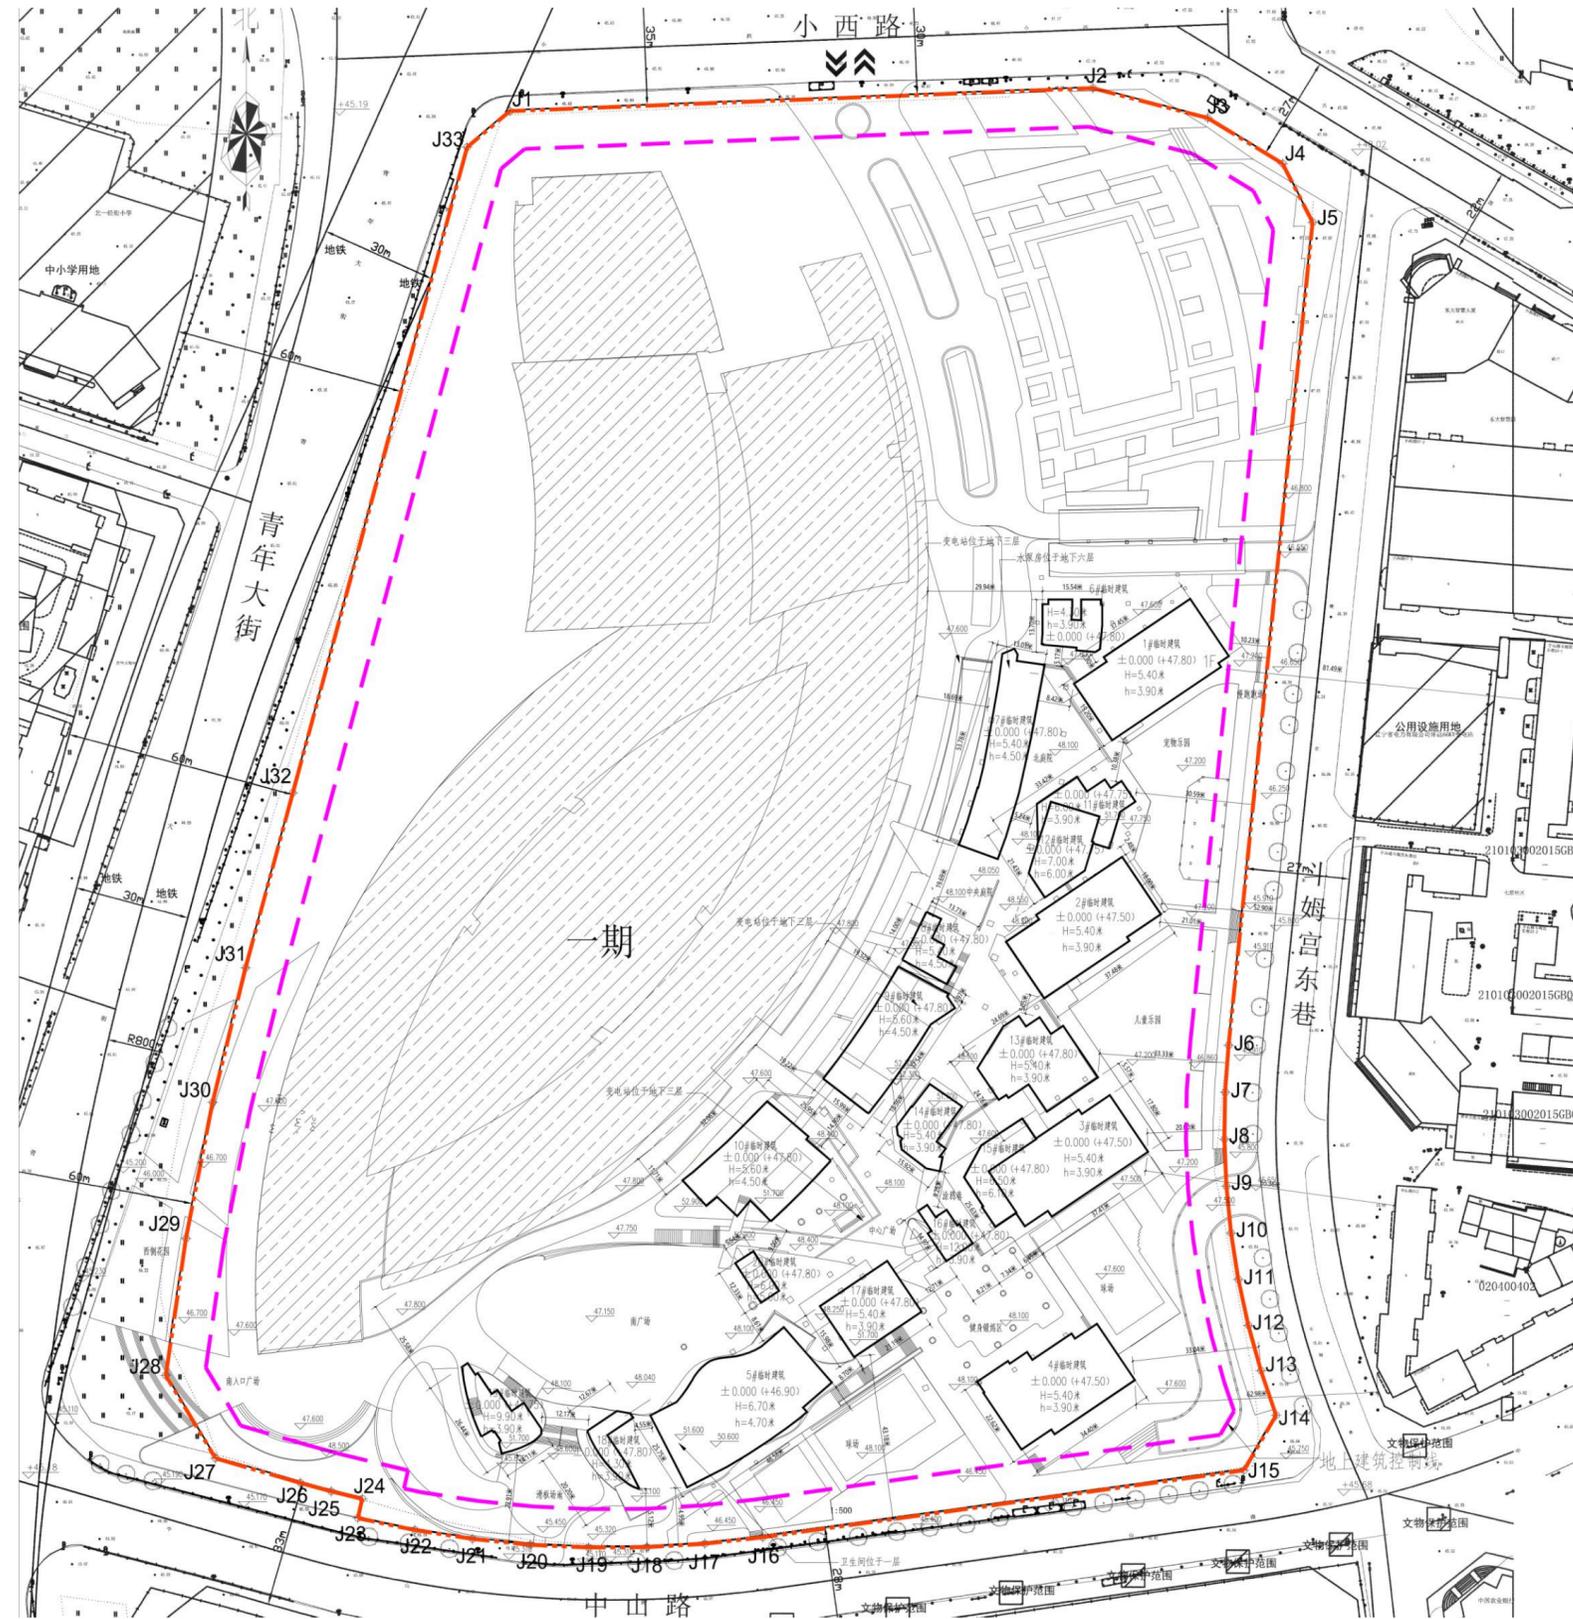

公示信息

辽宁恒隆地产开发有限公司位于沈阳市沈河区斗姆宫4号及18号的临时建设工程规划许可批前公示

辽宁恒隆地产有限公司开发的沈阳恒隆市府广场临时城市广场项目，用地面积约4.4万平方米。建设单位现已委托设计单位按照相关技术标准和规范完成临时建设工程规划设计方案，现予以公示并公开征求意见。

1、公示及收集意见日期：2025年3月13日—2025年3月21日（7个工作日）

2、利害关系人可在公示有效期内通过以下途径咨询或提出意见：

①咨询电话：审批部门：沈阳市自然资源局，024-83961873；

建设单位：辽宁恒隆地产有限公司，024-31280111；

设计单位：辽宁省建筑设计研究院有限责任公司，024-23392468-302；

②信函请邮寄至：和平区南四经街149号沈阳市自然资源局 行政审批处收。（以邮戳日期为准）。

③电子邮箱：xzspcgs-zrzyj@shenyang.gov.cn。

3、反馈意见请注明联系人真实姓名、电话、地址等信息；如因信息不完整或不真实导致无法核对相关情况的，视为无效意见。

4、本方案涉及的利害关系人依法享有听证权。

沈阳市自然资源局
2025年3月13日

主要经济技术指标

表1 填表日期：2025年03月10日

建设 单位	辽宁恒隆地产有限公司				设计 单位	辽宁省建筑设计研究院有限责任公司			
	名称(公章)	项目地址	联系人	赵志仁		名称(公章)	资质等级(建筑、规划)	联系人	周志广
		沈阳市沈河区斗姆宫4号及18号	联系电话	18004419009		设计资质证书	A121002062	联系电话	13998356959
	建设用地面积(m ²)	约4.4万							
	总建筑面积(m ²)	地上(m ²)	9200	地下(m ²)	0				

鸟瞰图

