


建设工程规划许可证批前公示板

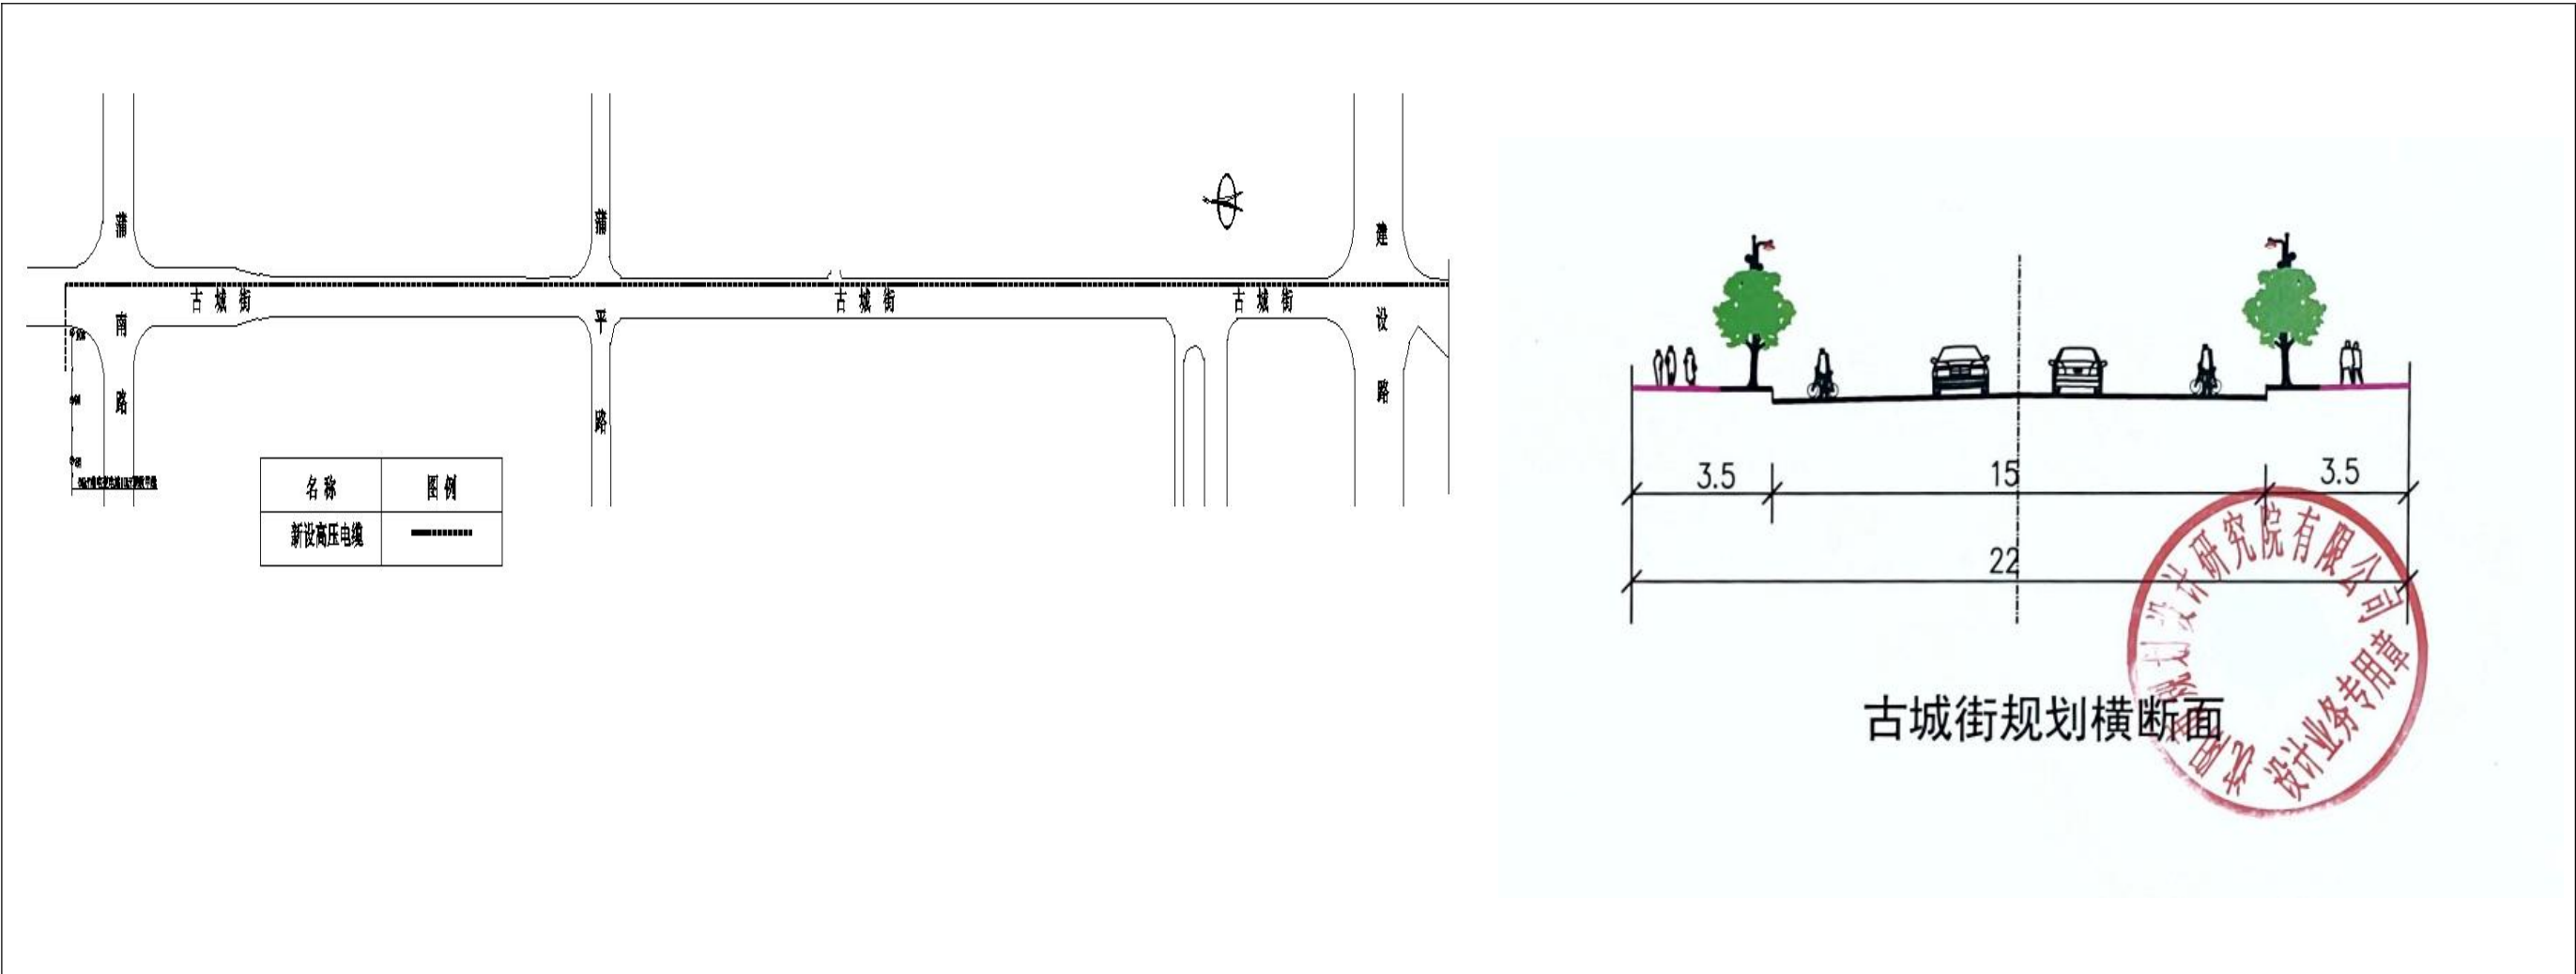

古城街规划横断面

公示信息					
沈阳市大东区建设路南-4（大东 G-50）地块标准化厂房建设工程项目（三期）10kv 变电所工程项目，项目位于大东区中古城街。建设单位现已委托设计单位按照相关技术标准和规范完成建设工程规划设计方案，现予以公示并公开征求意见					
1.公示及收集意见日期:2025 年 5 月 9 日-2025 年 5 月 19 日(7 个工作日)					
2.利害关系人可在公示有效期内通过以下途径咨询或提出意见.					
①咨询电话:审批部门: 沈阳市自然资源局大东分局，02462199948					
建设单位:沈阳欧盟经济开发区东盛投资建设有限公司,024-86204638					
设计单位:沈阳市规划设计研究院有限公司 024-23892785					
②信函请邮寄至:沈阳市大东区滂江街 73 号市自然资源局大东分局行政审批科。					
③电子邮箱:ddfj-zrzyj@shenyang.gov.cn					
3.反馈意见请注明联系人真实姓名、电话、地址等信息如因信息不完整或不真实导致无法核对相关情况的，视为无效意见。					
4.本方案涉及的利害关系人依法享有听证权。					
沈阳市自然资源局大东分局					
2025 年 5 月 9 日					

沈阳市自然资源局大东分局					
长度单位	米	面积单位	平方米		项目立案号
公示日期	2025 年 5 月 9 日-2025 年 5 月 19 日		意见收集日期	2025 年 5 月 9 日-2025 年 5 月 19 日	
规划线位：蒲南路与古城街西北侧跨古城街至古城街路东侧，沿古城街东侧向南跨蒲南路、蒲平路、建设路至建设路南侧厂区内，全程 950 米，4 孔 160 直径电力管线，全程顶管敷设。详见定线图设计。					

