
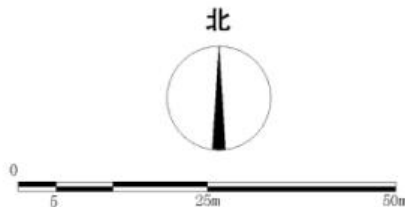


沈阳市建设工程规划许可批后公告牌

建设工程规划许可证附图

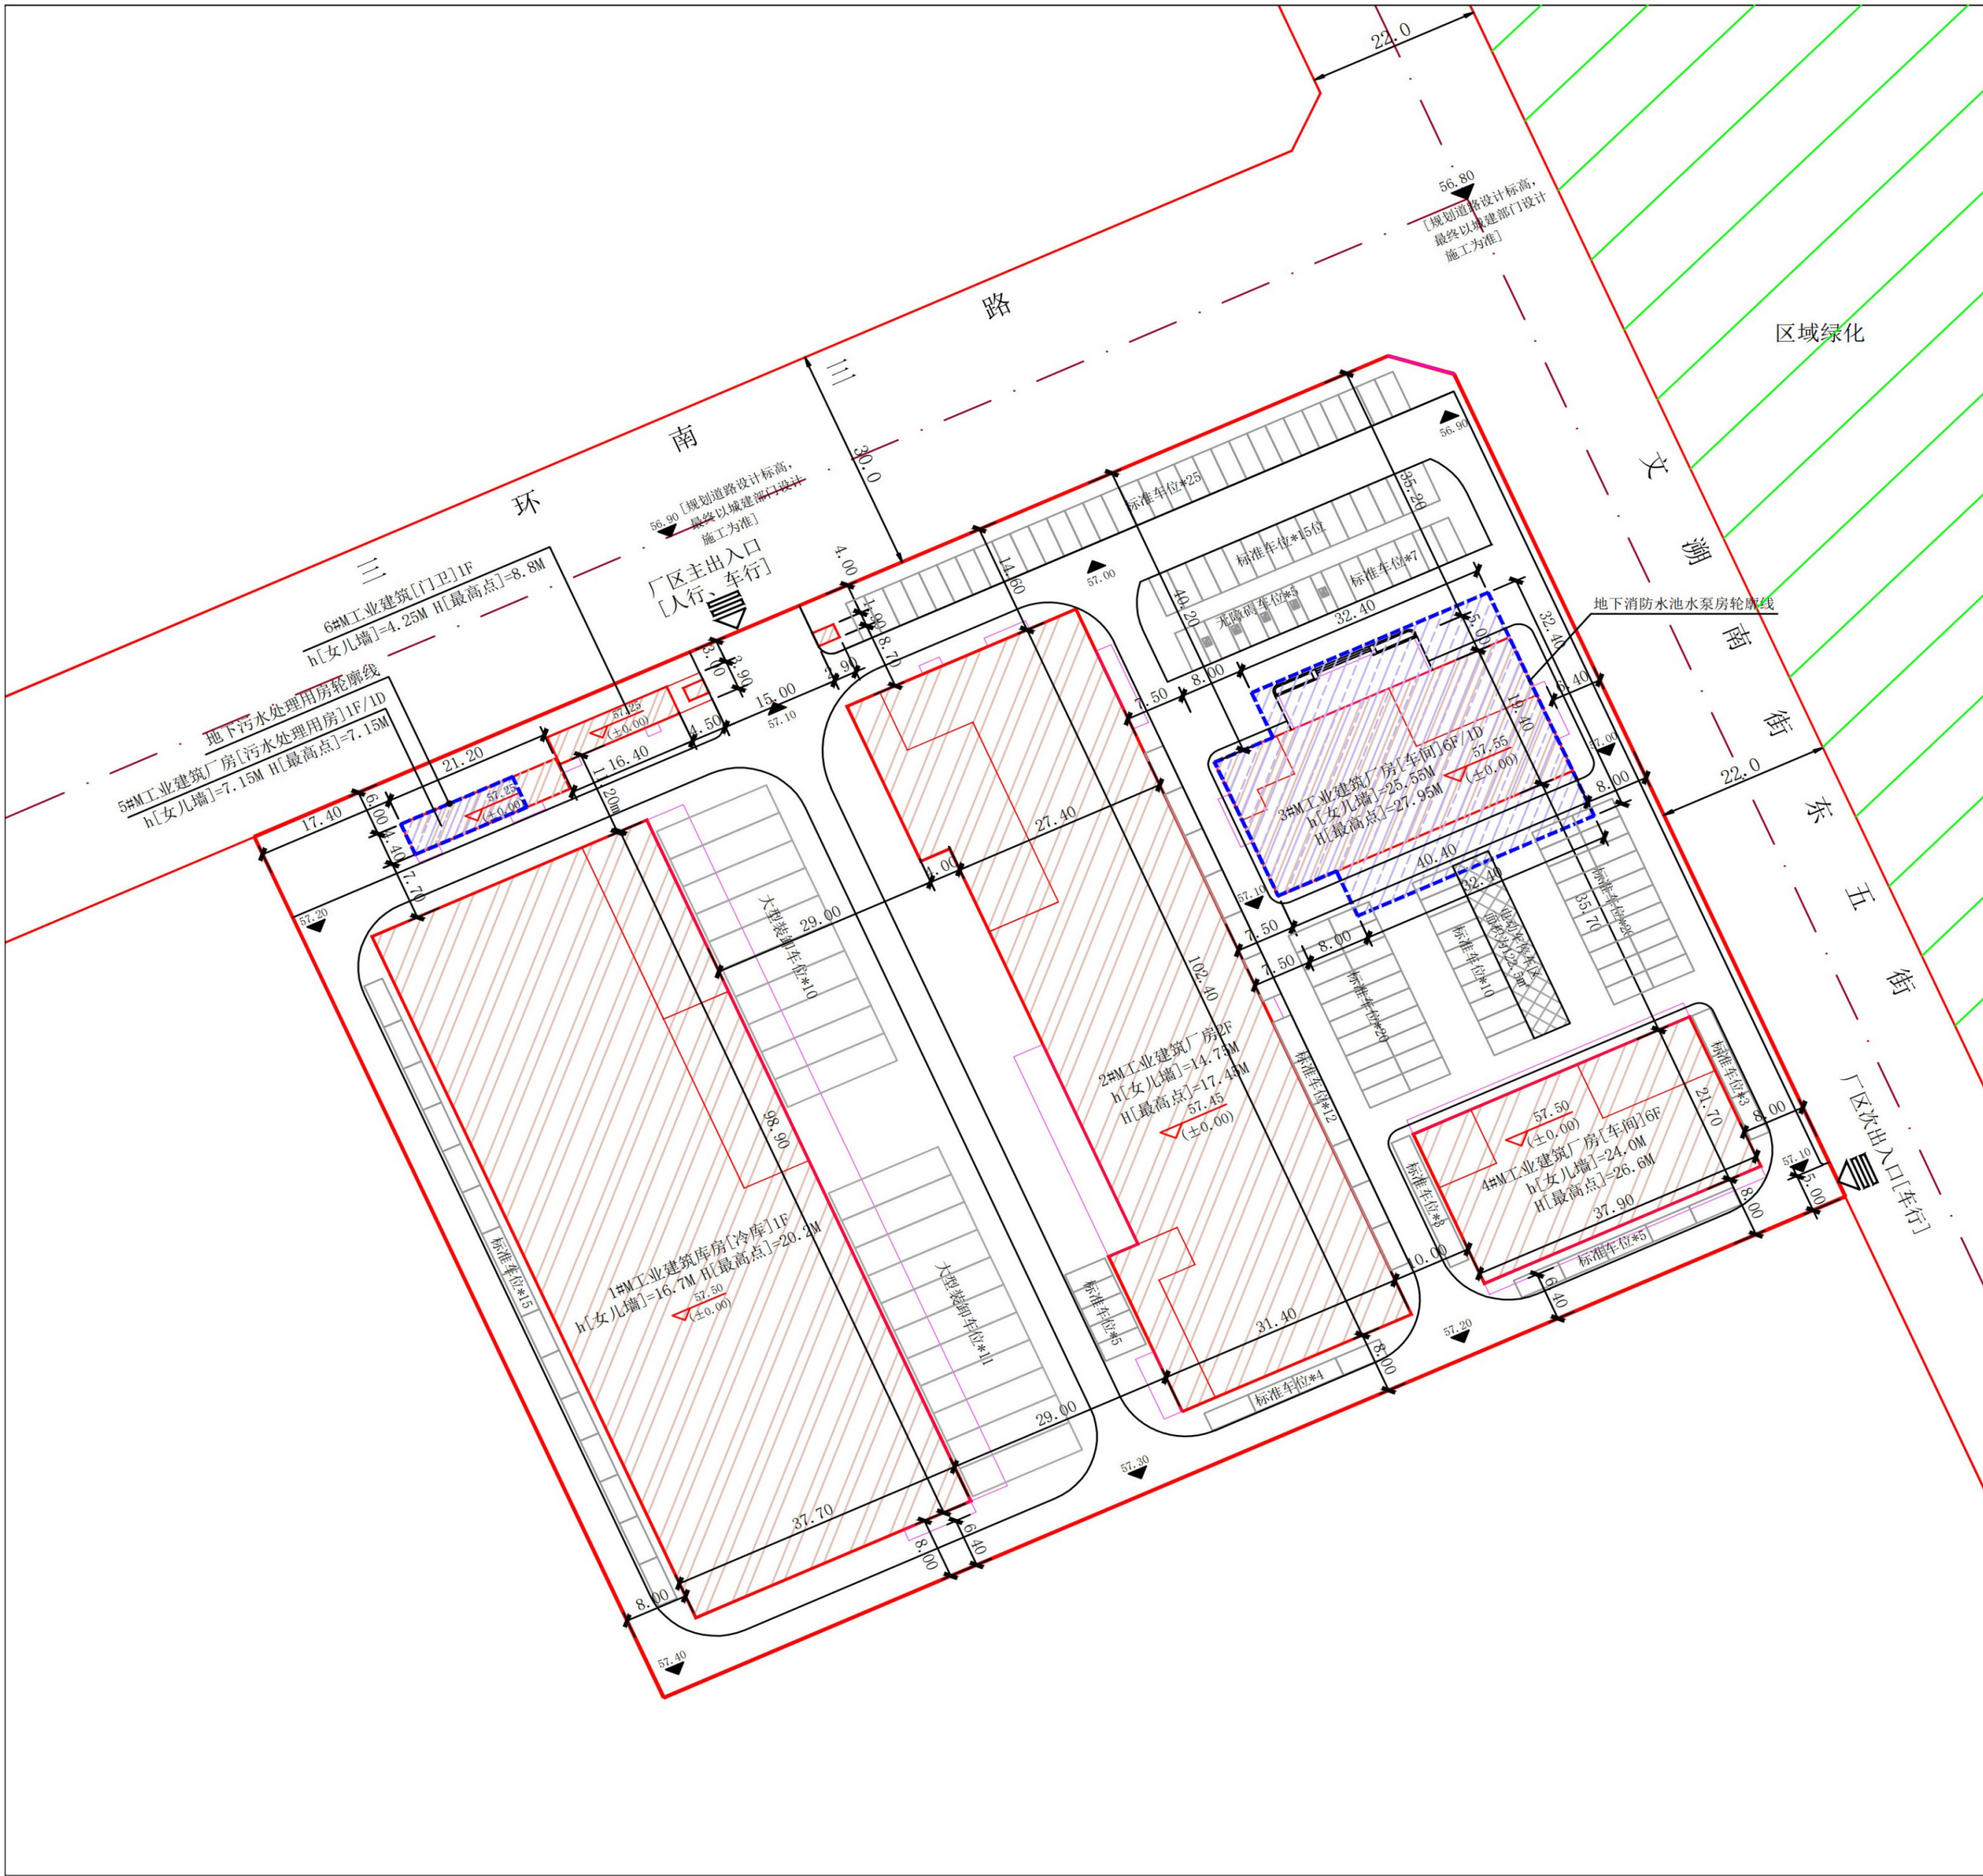

公告信息

沈阳榕海供应链有限公司位于浑南区麦子屯 620 号
华莱士辽宁区域供应链中心项目规划许可批后公告
建设工程规划许可证:建字第 2101122025GG0034587 号
发证日期:2025. 05. 26
项目名称:华莱士辽宁区域供应链中心项目
建设位置:沈阳市浑南区麦子屯 620 号
建设单位:沈阳榕海供应链有限公司
联系电话:沈阳市自然资源局, 024-24820955
沈阳榕海供应链有限公司, 18809809929
联系地址:沈阳市浑南区全运路 109 号(创新天地 H 座 9 楼)沈阳市自然资源局浑南分局审批科
公告期限:发证日期至规划核实合格止

沈阳榕海供应链有限公司
沈阳市自然资源局监制
2025 年 5 月 30 日

建设工程规划许可证

中华人民共和国

建设工程规划许可证

建字第 2101122025GG0034587 号

根据《中华人民共和国土地管理法》《中华人民共和国城乡规划法》和国家有关规定,经审核,本建设工程符合国土空间规划和用途管制要求,颁发此证。

发证机关

日期 2025.05.26

NO.

建设单位(个人)	沈阳榕海供应链有限公司
建设项目名称	华莱士辽宁区域供应链中心项目
建设位置	沈阳市浑南区麦子屯620号
建设规模	23204.50平方米
附图及附件名称	本通知附图一份(加盖审图专用章),图文一体有效。

遵守事项

- 一、本证是自然资源主管部门依法审核,建设工程符合国土空间规划和用途管制要求的法律凭证。
- 二、未取得本证或不按本证规定进行建设的,均属违法行为。
- 三、未经发证机关审核同意,本证的各项规定不得随意变更。
- 四、自然资源主管部门依法有权监督本证,建设单位(个人)有责任接受监督。
- 五、本证所需附图及附件由发证机关依法确定,与本证具有同等法律效力。

鸟瞰图

