

沈阳市建设工程规划许可批后公告牌


公告信息

和平区内涝防治工程-长白片区排水泵站改造工程（长白泵站）项目批后公告

建设工程规划许可证号：建字第2101022025G60009590号
发证日期：2025年6月16日
项目名称：和平区内涝防治工程-长白片区排水泵站改造工程（长白泵站）
建设位置：和平区长白一路以南，长白二街以东
建设单位：沈阳市和平区城市管理局
联系电话：沈阳市自然资源局和平分局，024-31912705
沈阳市和平区城市管理局，024-31912337
联系地址：沈阳市和平区嘉兴街7号，邮编：110006
公告日期：发证日期起至规划审核合格止

沈阳市和平区城市管理局
沈阳市自然资源局和平分局 监制
2025年6月27日

建设工程规划许可证附图

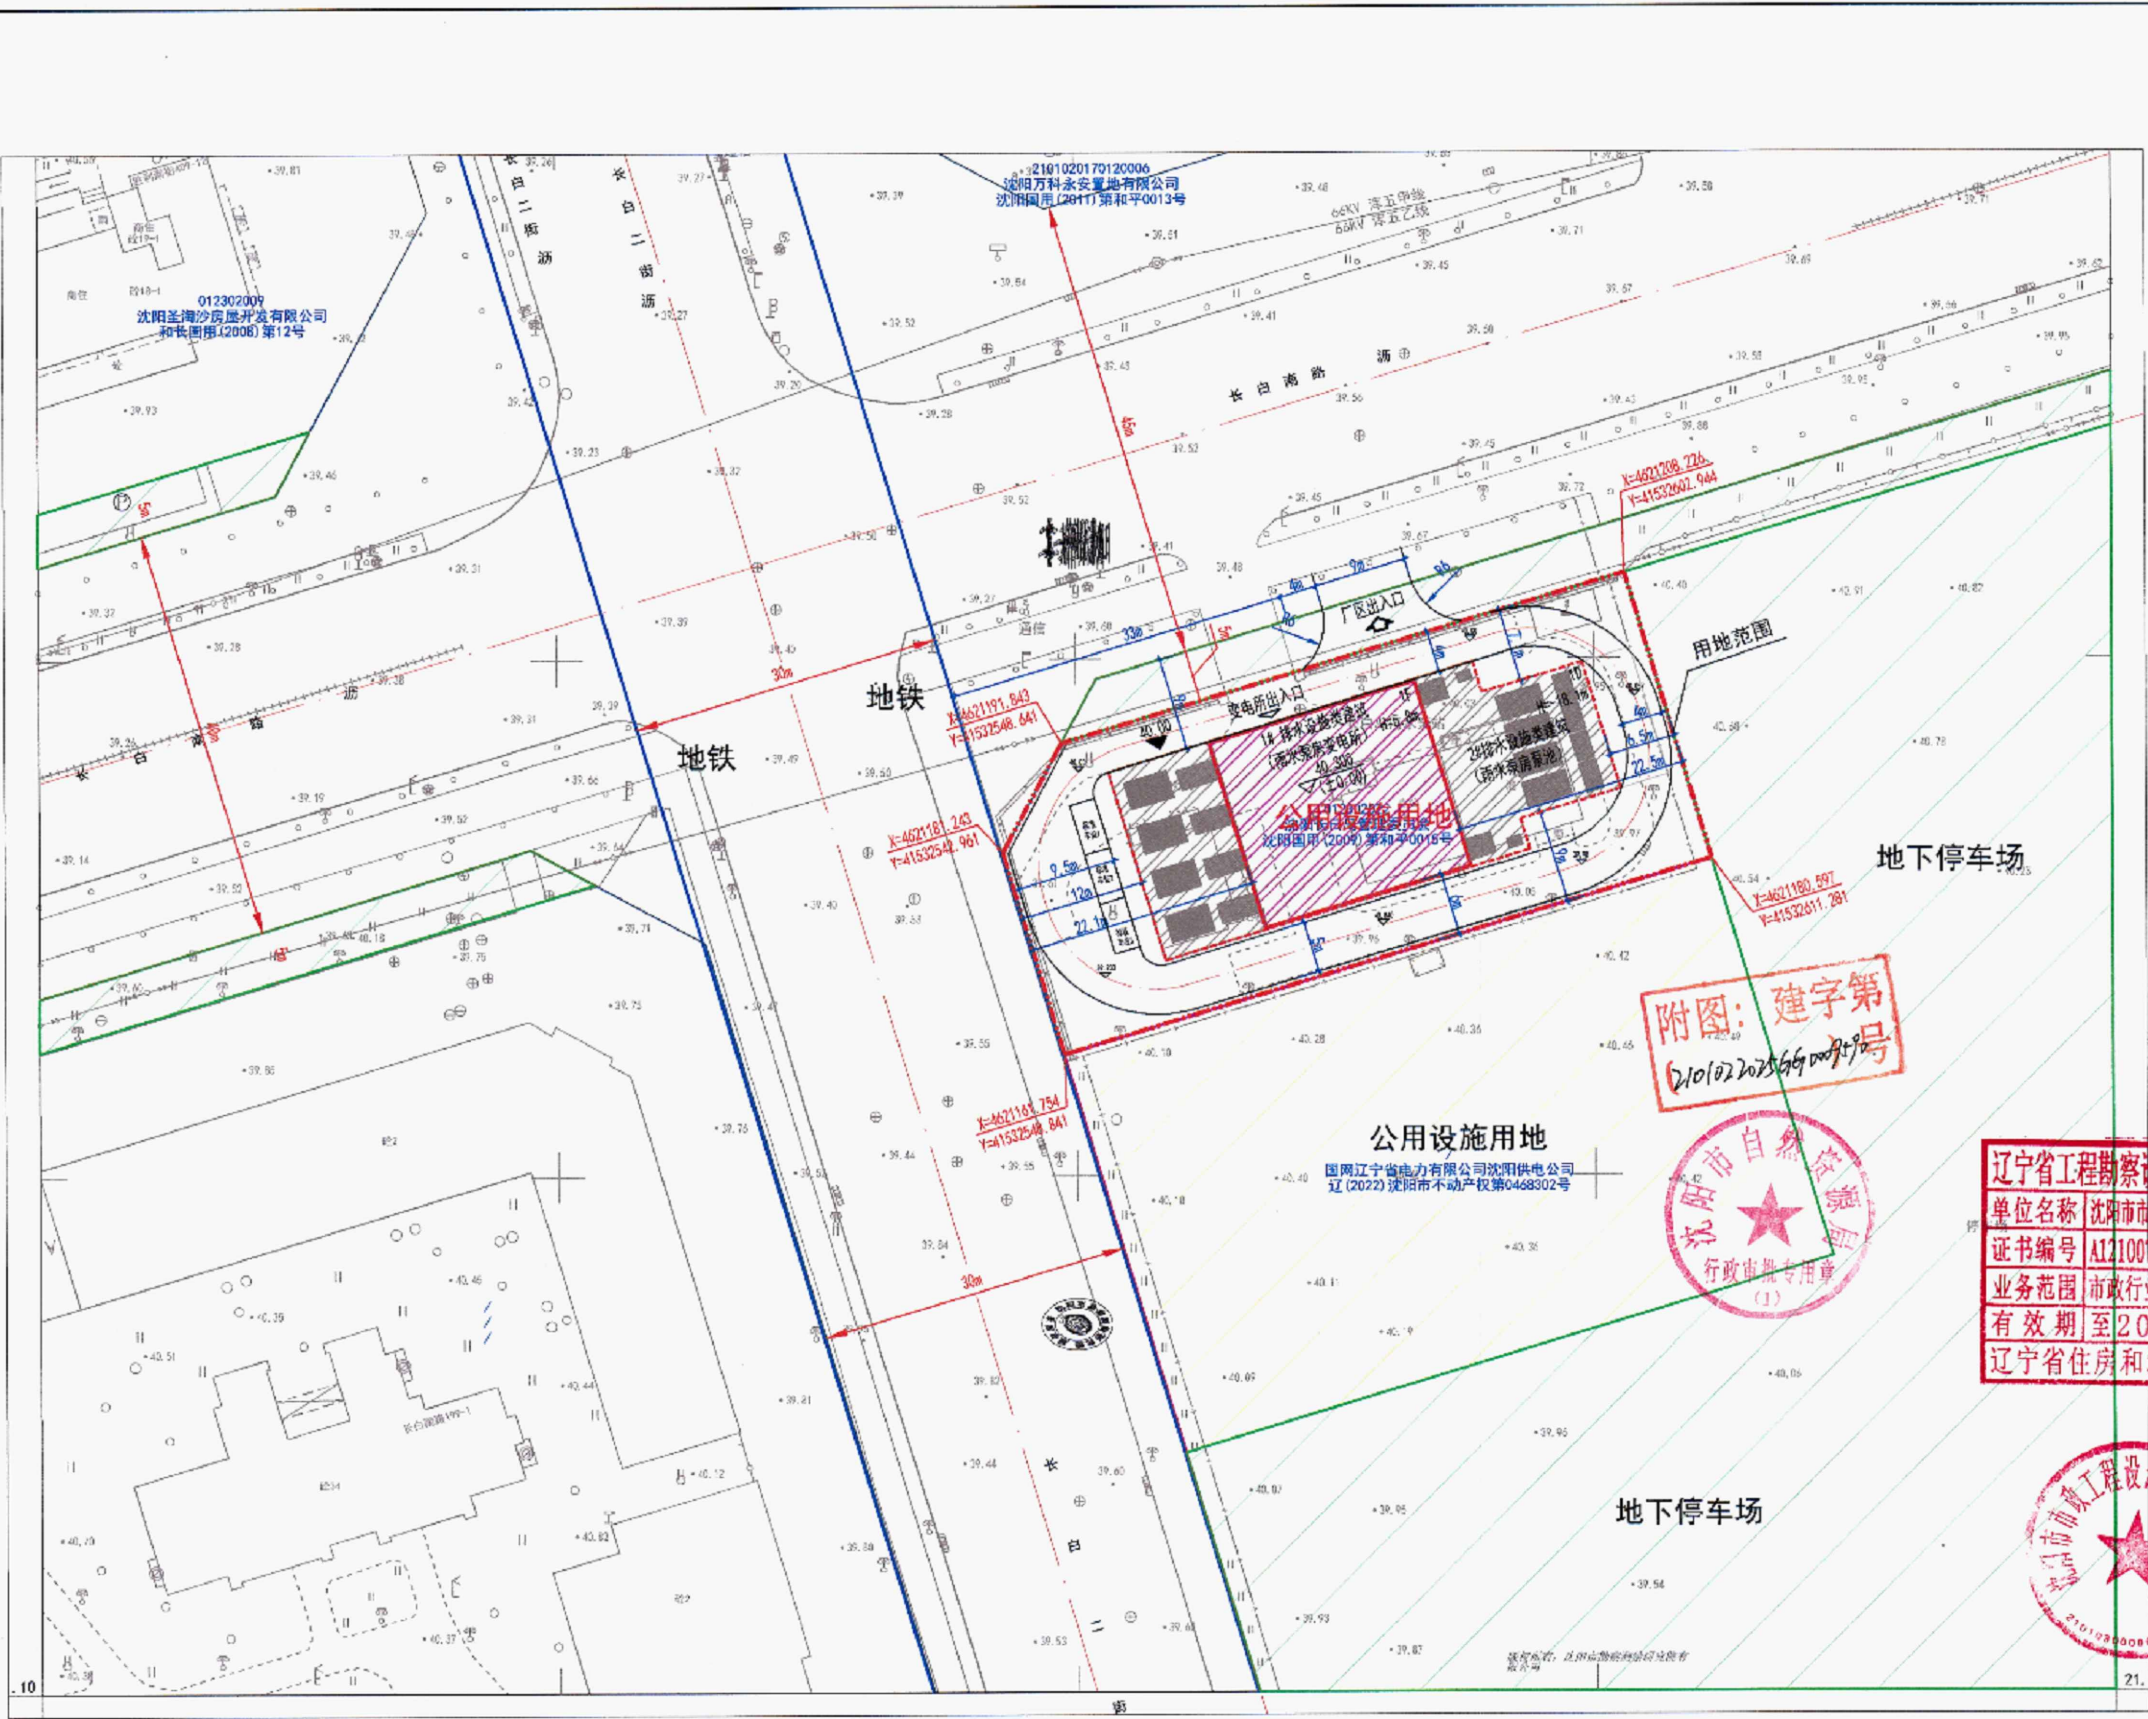

	长度单位	米	面积单位	平方米
	比例尺		1:500	
	图例			
	其他用地界线		线宽	0.8mm
	规划建设用地范围		线宽	1.2mm
	规划道路用地边线		线宽	0.6mm
	规划绿地用地边线		线宽	0.6mm
	规划市政用地边线		线宽	0.6mm
	规划文物保护边线		线宽	0.6mm
	规划水系用地边线		线宽	0.6mm
规划铁路用地边线		线宽	0.6mm	
新建建筑物		线宽	0.8mm	
建筑编号/层数	1#/24F	黑体	高8mm	
建设用地折点坐标		线宽	0.3mm	
规划建设用地边线		线宽	0.6mm	
出入口		线宽	0.3mm	
地下室轮廓线		线宽	0.3mm	
其它线型		线宽	0.15mm	
排水设施类建筑（地上）		线宽	0.15mm	
排水设施类建筑（地下）		线宽	0.15mm	
建筑高度	H=XXXm			

附图：建字第
2101022025G60009590号

辽宁省工程勘察设计院有限公司
单位名称：沈阳市工程勘察设计院有限公司
证书编号：A121007298（资质证书）甲级
业务范围：市政行业（轨道交通工程）专业
有效期至：2029年11月19日
辽宁省住房和城乡建设厅制发

中华人民共和国注册公用设备工程师（给排水）
姓名：穆成祥
注册号：2100729-CS006
有效期至：2025年12月

许可证号：
核发日期：
沈阳市自然资源局和平分局

建设工程规划许可证

中华人民共和国
建设工程规划许可证
建字第 2101022025G60009590 号

根据《中华人民共和国土地管理法》《中华人民共和国城乡规划法》和国家有关规定，经审核，本建设工程符合国土空间规划和用途管制要求，颁发此证。

发证机关
日期 2025.06.16

NO.

建设单位(个人)	沈阳市和平区城市管理局
建设项目名称	和平区内涝防治工程-长白片区排水泵站改造工程（长白泵站）
建设位置	和平区长白一路以南，长白二街以东
建设规模	1275.14平方米

附图及附件名称
本证附件包括：一份《建设工程规划许可证》，一份《附图》。

遵守事项
一、本证是自然资源主管部门依法审核、建设工程符合国土空间规划和用途管制要求的法律凭证。
二、未取得本证或不按本证规定进行建设的，均属违法行为。
三、未经发证机关审核同意，本证的各项规定不得随意变更。
四、自然资源主管部门依法有权监督本证，建设单位（个人）有法律责任。
五、本证所需附图及附件由发证机关依法确定，与本证具有同等法律效力。

鸟瞰图

