


沈阳市建设工程规划许可批后公示板

建设工程规划许可证附图

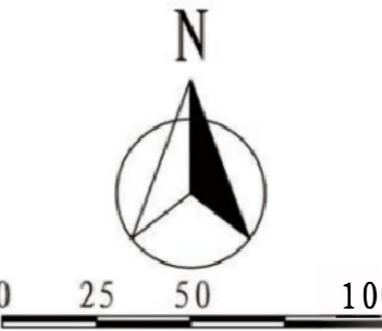

公示信息

沈阳市于洪区城市建设局位于沈阳市于洪区沙岭街道的沈阳市于洪区陆港地区2号雨水泵站及配套管网工程项目批后公告

建设工程规划许可证号: 建字第2101142025GG0032553号

发证日期: 2025年7月3日

项目名称: 沈阳市于洪区陆港地区2号雨水泵站及配套管网工程

建设位置: 沈阳市于洪区沙岭街道

建设单位: 沈阳于洪区城市建设局

联系电话: 沈阳市自然资源局于洪分局, 024-31013913

沈阳于洪区城市建设局, 024-25315889


联系地址: 沈阳市于洪区沈大路63号沈阳市自然资源局于洪分局, 邮编:110141

公告期限: 发证日期起至规划核实合格止

于洪区城市建设局
沈阳市自然资源局于洪分局 监制
2025年7月10日

建设工程规划许可证

中华人民共和国 建设工程规划许可证	
建字第2101142025GG0032553号	
根据《中华人民共和国土地管理法》《中华人民共和国城乡规划法》和国家有关规定, 经审核, 本建设工程符合国土空间规划和用途管制要求, 颁发此证。	
发证机关: 沈阳于洪区城市建设局 日期: 2025年7月3日	
附图及附件名称: 本通知书附图一份(加盖专用章), 图文一致有效。	
遵守事项: 一、本证自签发之日起有效期一年。 二、未经批准不得擅自改变用地性质和建设规模。	

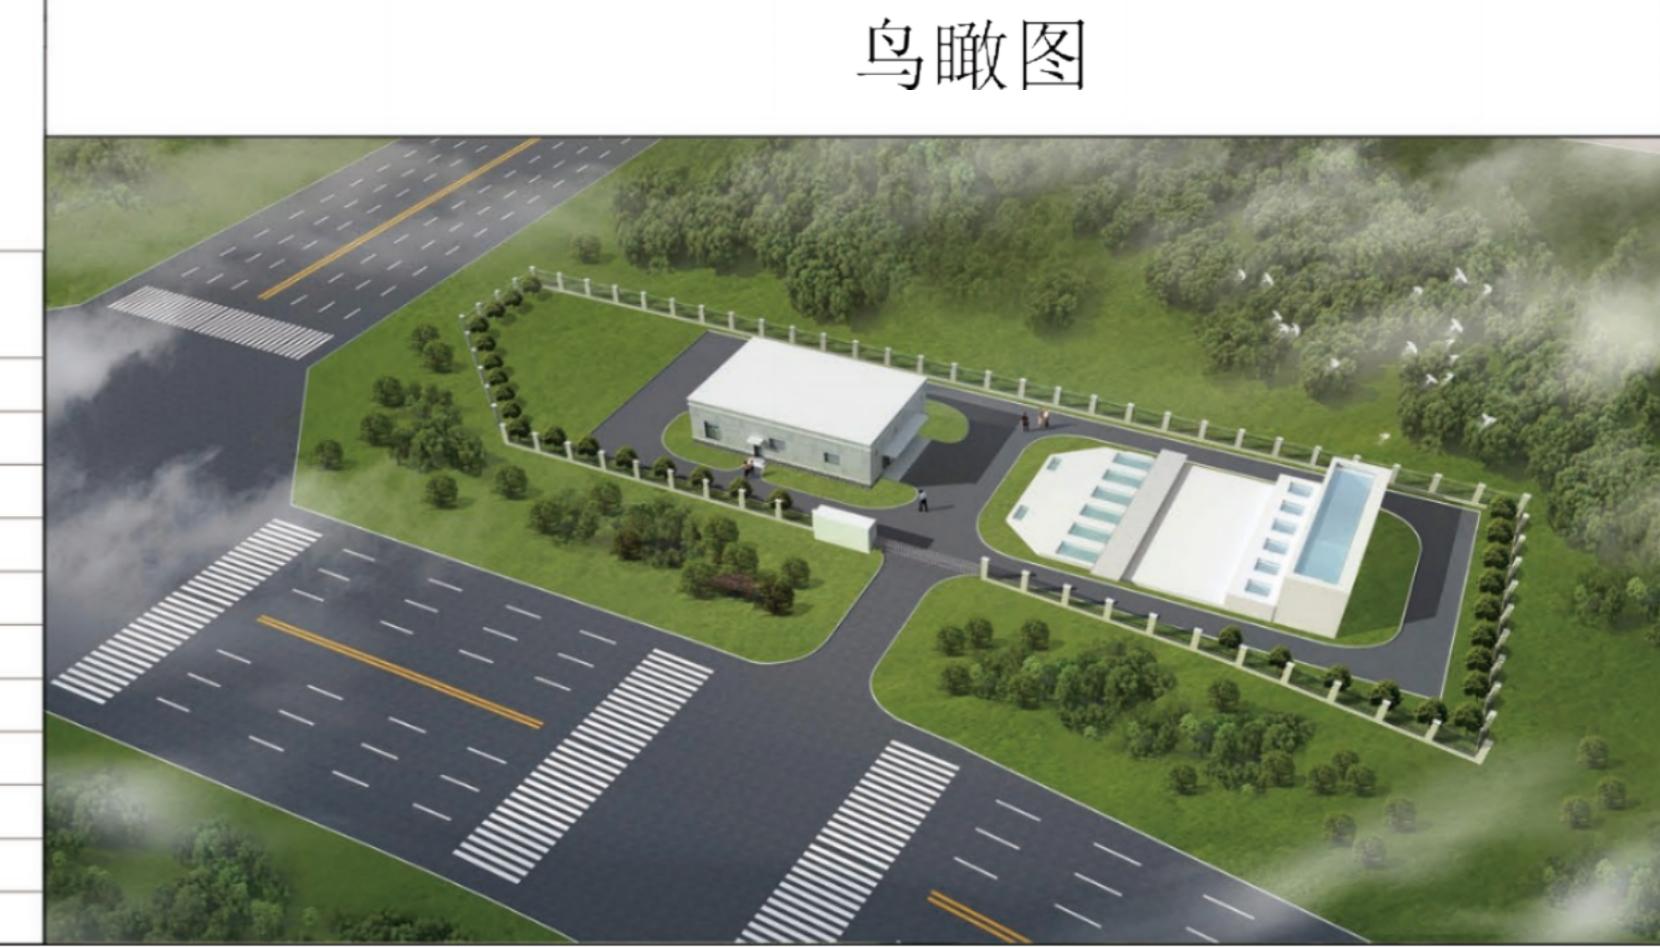

图例		
规划建设用地范围	——	线宽 1.2mm
新建建筑物	□	线宽 0.8mm
建筑编号/层数	1#/24F	黑体 高8mm
建设用地折点坐标	X=31320.28 Y=30463.90	线宽 0.3mm
出入口	△	线宽 0.3mm
地下室轮廓线	——	线宽 0.3mm
围墙	—+—	线宽 0.15mm
地上建筑填充	■	线宽 0.15mm
地上构筑物填充	▨	线宽 0.15mm
地下构筑物填充	▨	线宽 0.15mm
建筑高度	H=XX Xm	

