


# 沈阳市建设工程（市政）规划许可批前公示板

## 市政排水规划方案总平面图

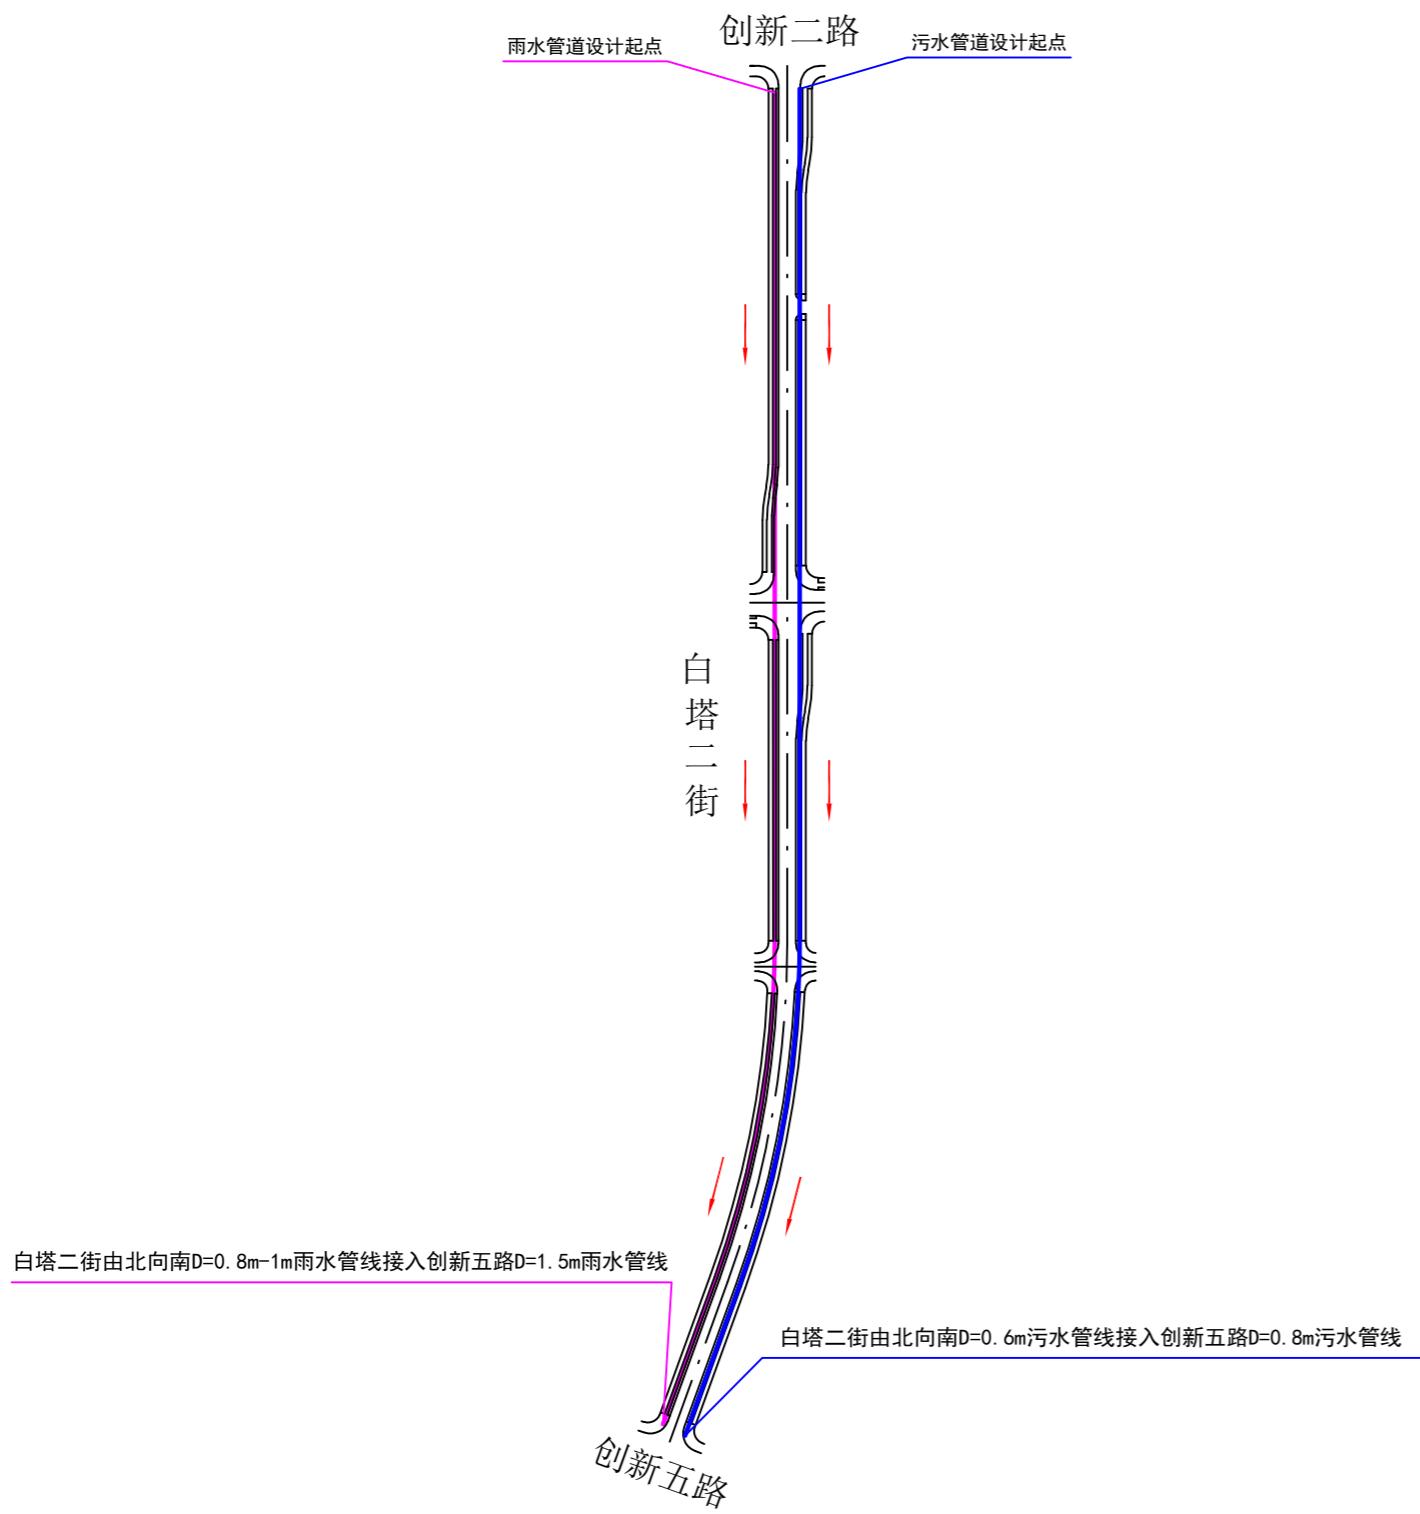

## 公示信息

沈阳市浑南区城市建设局的白塔二街（创新二路-创新五路）排水工程  
规划许可批前公示

白塔二街（创新二路-创新五路）排水工程线路起自沈阳市浑南区创新二路，终至沈阳市浑南区创新五路。主要建设内容包括排水工程，规划污水长度为1101.9米，规划雨水长度为1060.4米；建设单位现已委托设计单位按照相关技术标准和规范完成建设工程规划设计方案，现予以公示并公开征求意见。

- 1、公示及收集意见日期：2025年7月10日——2025年7月18日（7个工作日）
- 2、利害关系人可在公示有效期内通过以下途径咨询或提出意见：
  - ①咨询电话：审批部门：沈阳市自然资源局，024-84821869；  
建设单位：沈阳市浑南区城市建设局，024-23771070；  
设计单位：辽宁城建设计院有限公司，024-52425632。
  - ②信函请邮寄至：沈阳市浑南区全运路109号（创新天地H座9楼）沈阳市自然资源局浑南分局审批科（以邮戳日期为准） 邮编：110167。
  - ③电子邮箱：hnspk-zrzyj@shenyang.gov.cn
- 3、反馈意见请注明联系人真实姓名、电话、地址等信息；如因信息不完整或不真实导致无法核对相关情况的，视为无效意见。
- 4、本方案涉及的利害关系人依法享有陈述、申辩以及申请听证等权利，逾期未申请则视为放弃上述权利。


沈阳市浑南区城市建设局  
沈阳市自然资源局  
2025年7月10日

## 规划方案主要内容

本规划方案包含排水工程专业，主要内容见下表：

专业	建设规模及主要内容
排水工程	规划污水长度为1101.9米，规划雨水长度为1060.4米。

## 图例

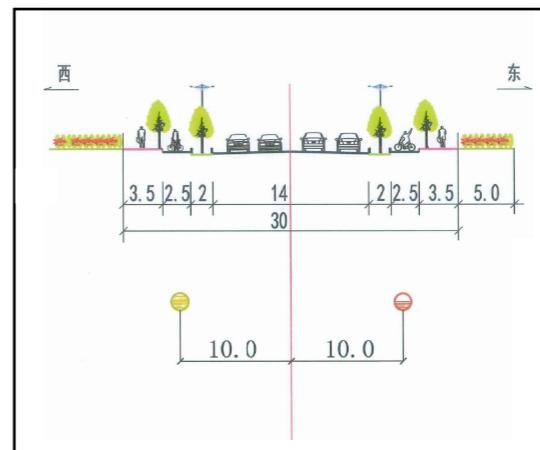

## 说明

1. 图中标注尺寸单位为米：

## 图例

规划污水管线	●
规划雨水管线	○