


建设工程规划许可证批前公示板

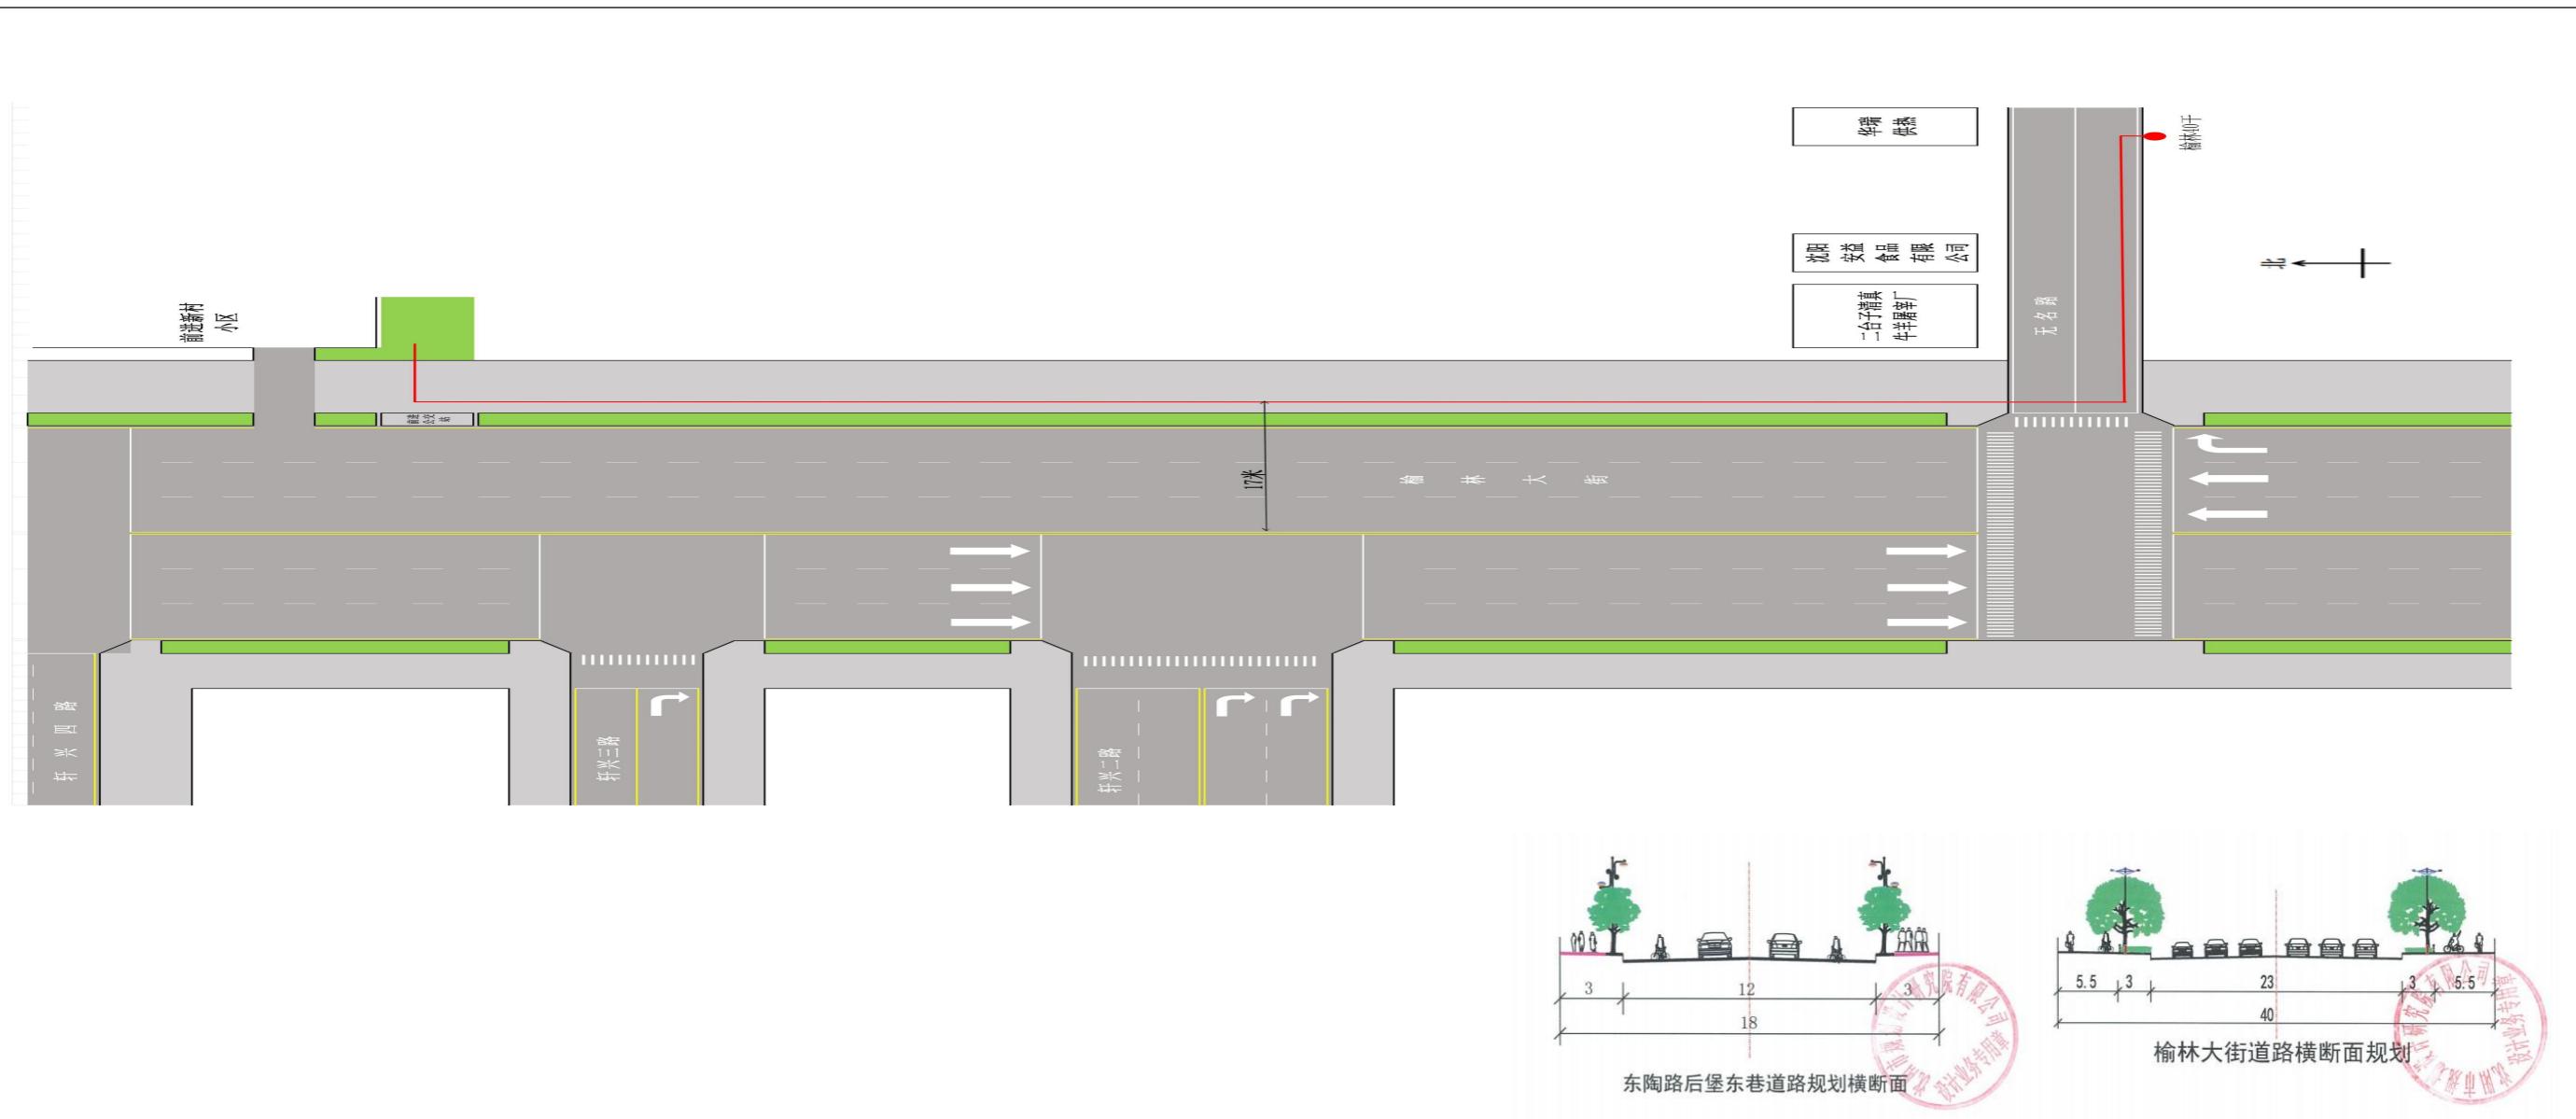

公示信息

辽宁沈阳大东 10kV 沈海变 80376 榆林乙线网架优化加强工程。

项目位于大东区榆林大街和东陶路后堡东巷。建设单位现已委托设计单位按照相关技术标准和规范完成建设工程规划设计方案，现予以公示并公开征求意见。

1.公示及收集意见日期:2025年7月11日-2025年7月21日(7个工作日)

2.利害关系人可在公示有效期内通过以下途径咨询或提出意见。

①咨询电话:审批部门: 沈阳市自然资源局大东分局, 02462199948

建设单位:国网辽宁省电力有限公司沈阳供电公司,024-23155382

设计单位:沈阳市规划设计研究院有限公司 024-23892785

②信函请邮寄至:沈阳市大东区滂江街 73 号市自然资源局大东分局行政审批科。

③电子邮箱:ddfj-zrzyj@shenyang.gov.cn

3.反馈意见请注明联系人真实姓名、电话、地址等信息如因信息不完整或不真实导致无法核对相关情况的，视为无效意见。

4.本方案涉及的利害关系人依法享有听证权。

沈阳市自然资源局大东分局

2025年7月11日

沈阳市自然资源局大东分局

长度单位	米	面积单位	平方米	项目立案号
公示日期	2025年7月11日-2025年7月21日	意见收集日期	2025年7月11日-2025年7月21日	

规划线位: 1.线位在榆林大街东侧距道路中心线 17 米。
2.无名路距道路南侧边石 1 米。
全长 1765 米, 12 孔, 直径 150, 全线钢筋混凝土包封。