


项目规划许可批前公示

总平面图布置图

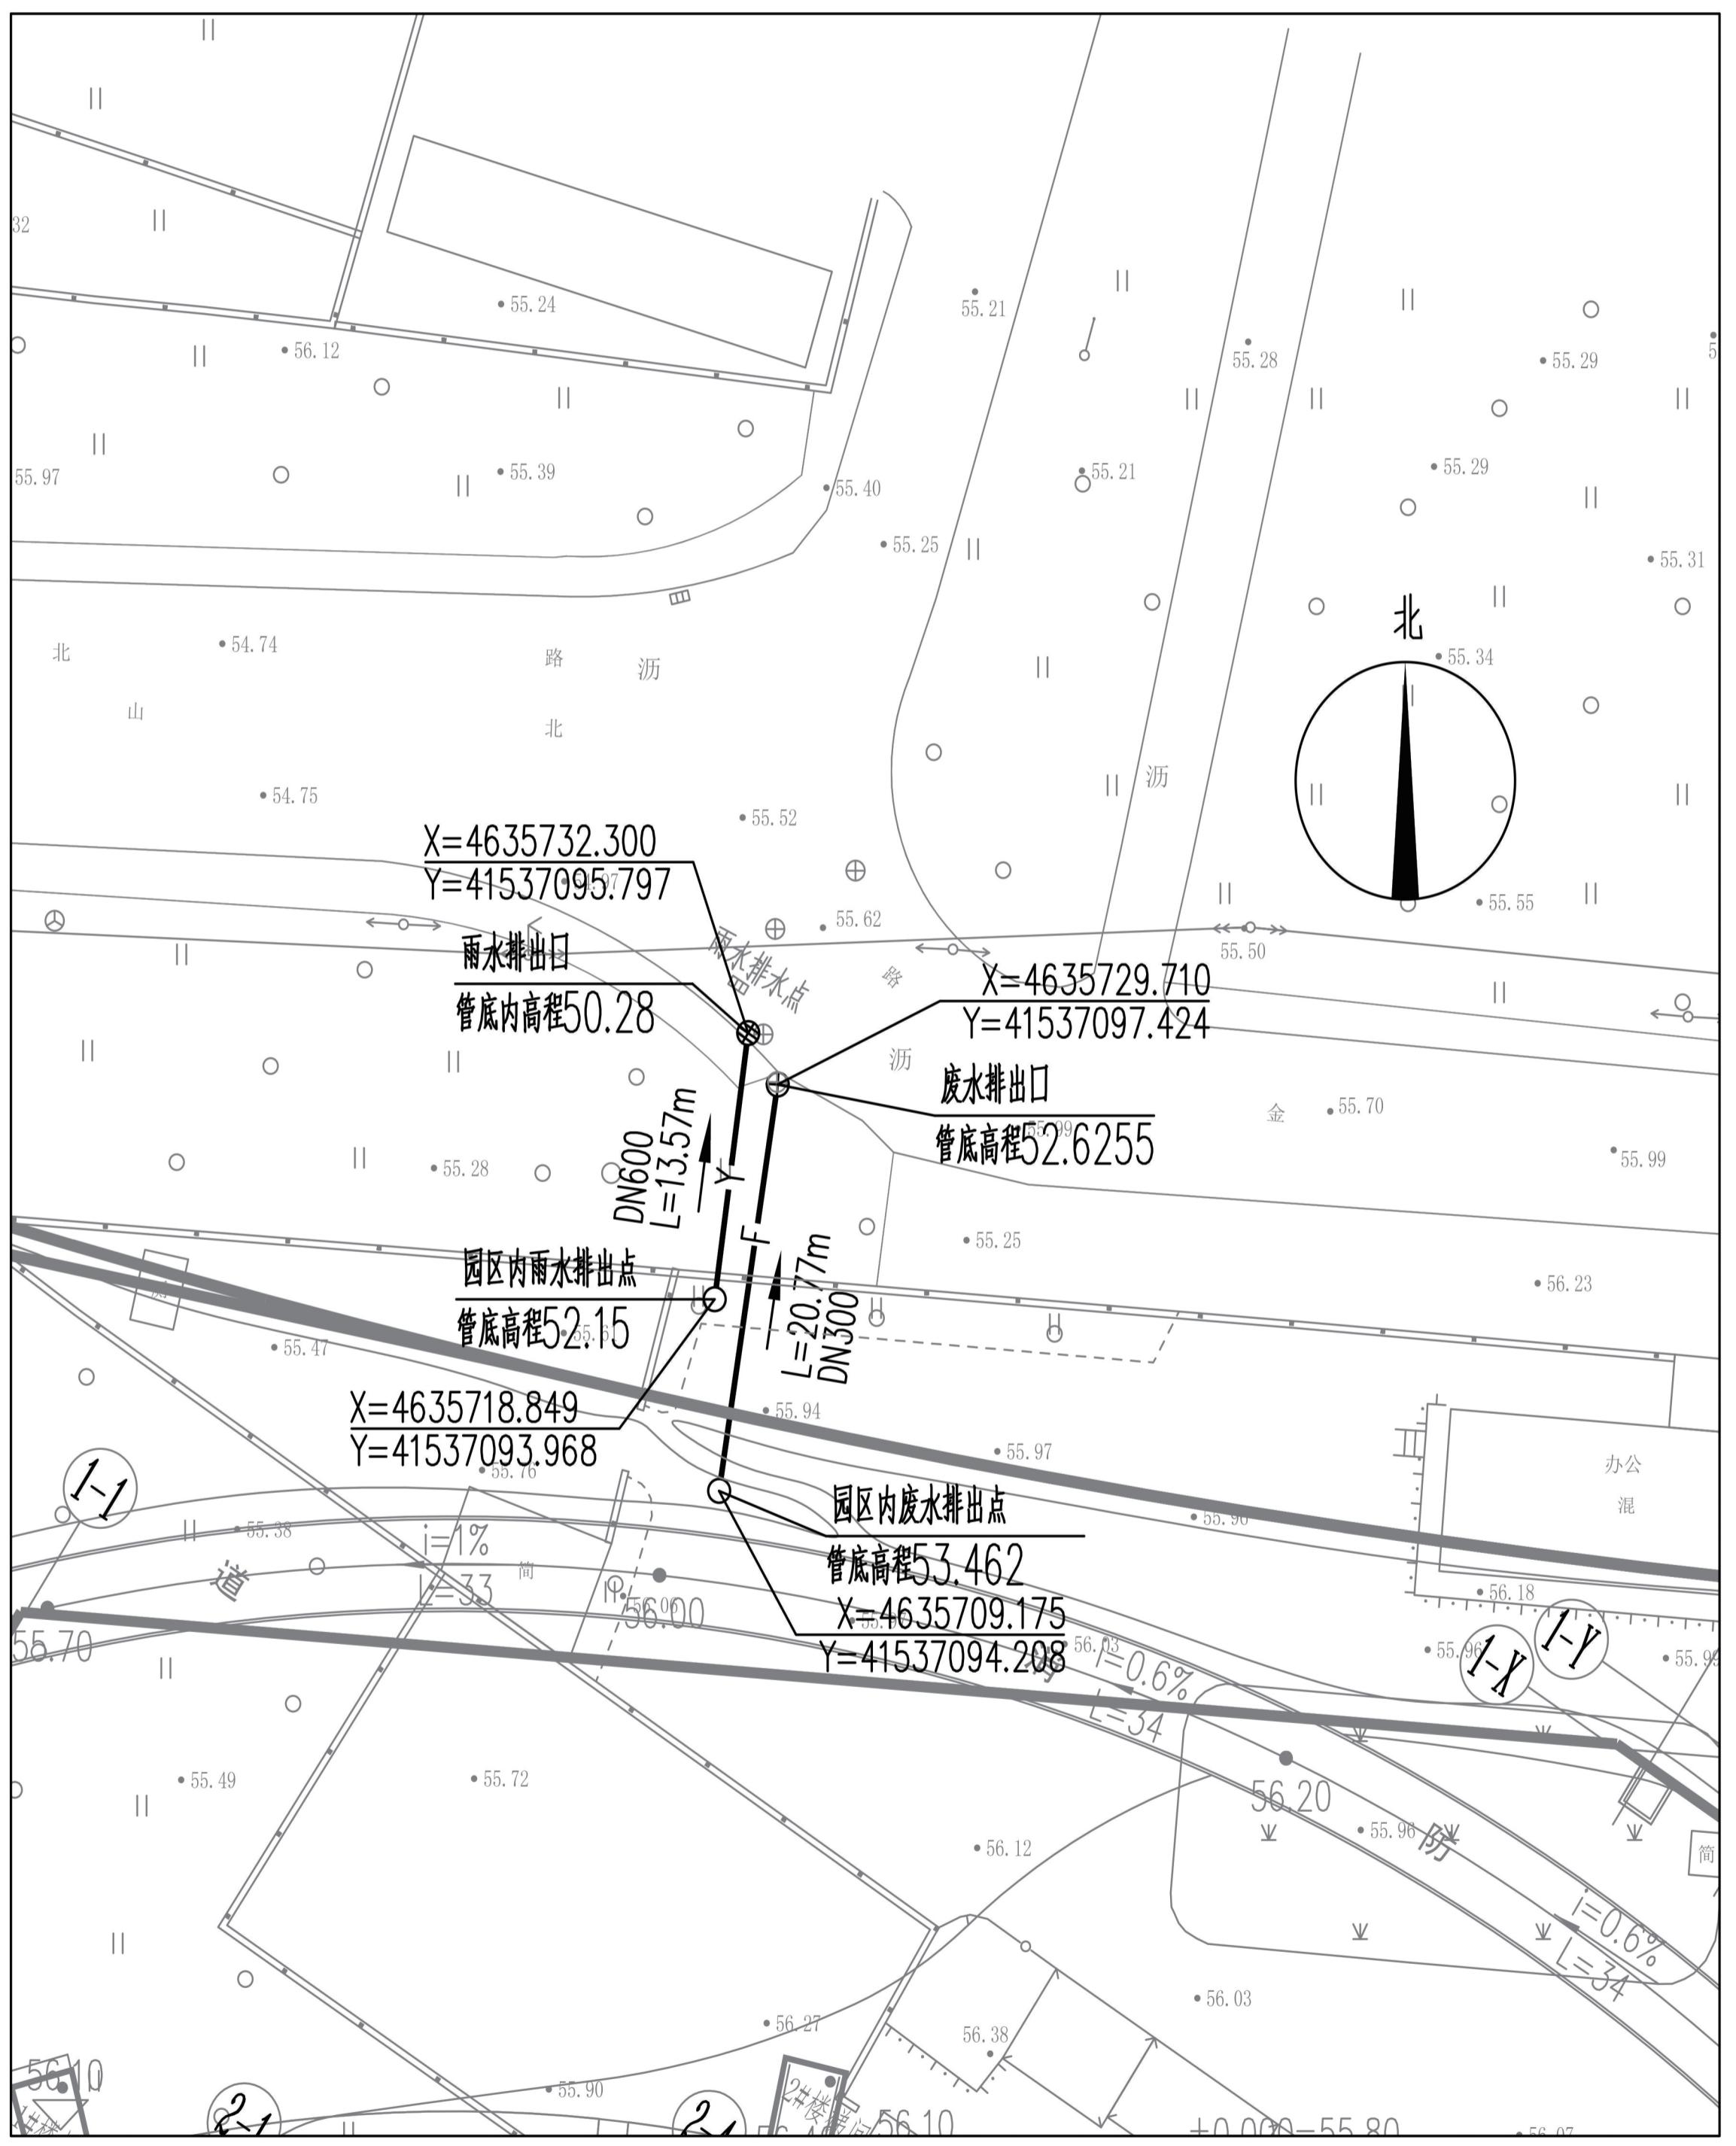

公示信息

沈阳抗美援朝烈士陵园改扩建工程雨水污水市政接引工程规划许可批前公示
沈阳抗美援朝烈士陵园改扩建工程雨水污水市政接引工程,规划用地性质为城市道路用地,位于沈阳市皇姑区金山北路。雨水管采用管径 DN600HDPE 双壁波纹管,长度 13.57 米。废水水管采用管径 DN300HDPE 双壁波纹管,长度 20.77 米。建设单位现已委托设计单位按照相关技术标准和规范完成建设工程规划设计方案,现予以公示并公开征求意见。

1、公示及收集意见日期: 2025 年 7 月 23 日——2025 年 7 月 31 日 (7 个工作日)

2、利害关系人可在公示有效期内通过以下途径咨询或提出意见:

①咨询电话: 审批部门: 沈阳市自然资源局皇姑分局, 024-86860252;

建设单位: 沈阳市抗美援朝烈士陵园管理中心 024-81309383

设计单位: 沈阳建筑大学设计集团有限公司 024-24507799

②信函请邮寄至: 沈阳市皇姑区金山北路 21-8 号, 皇姑区政务服务大厅, 沈阳市自然资源局皇姑分局行政审批科。

③电子邮箱: hgxzspk-zrzyj@shenyang.gov.cn


3、反馈意见请注明联系人真实姓名、电话、地址等信息; 如因信息不完整或不真实导致无法核对相关情况, 视为无效意见。

4、本方案涉及的利害关系人依法享有听证权。

沈阳市自然资源局皇姑分局

2025 年 7 月 23 日

工程位置示意图

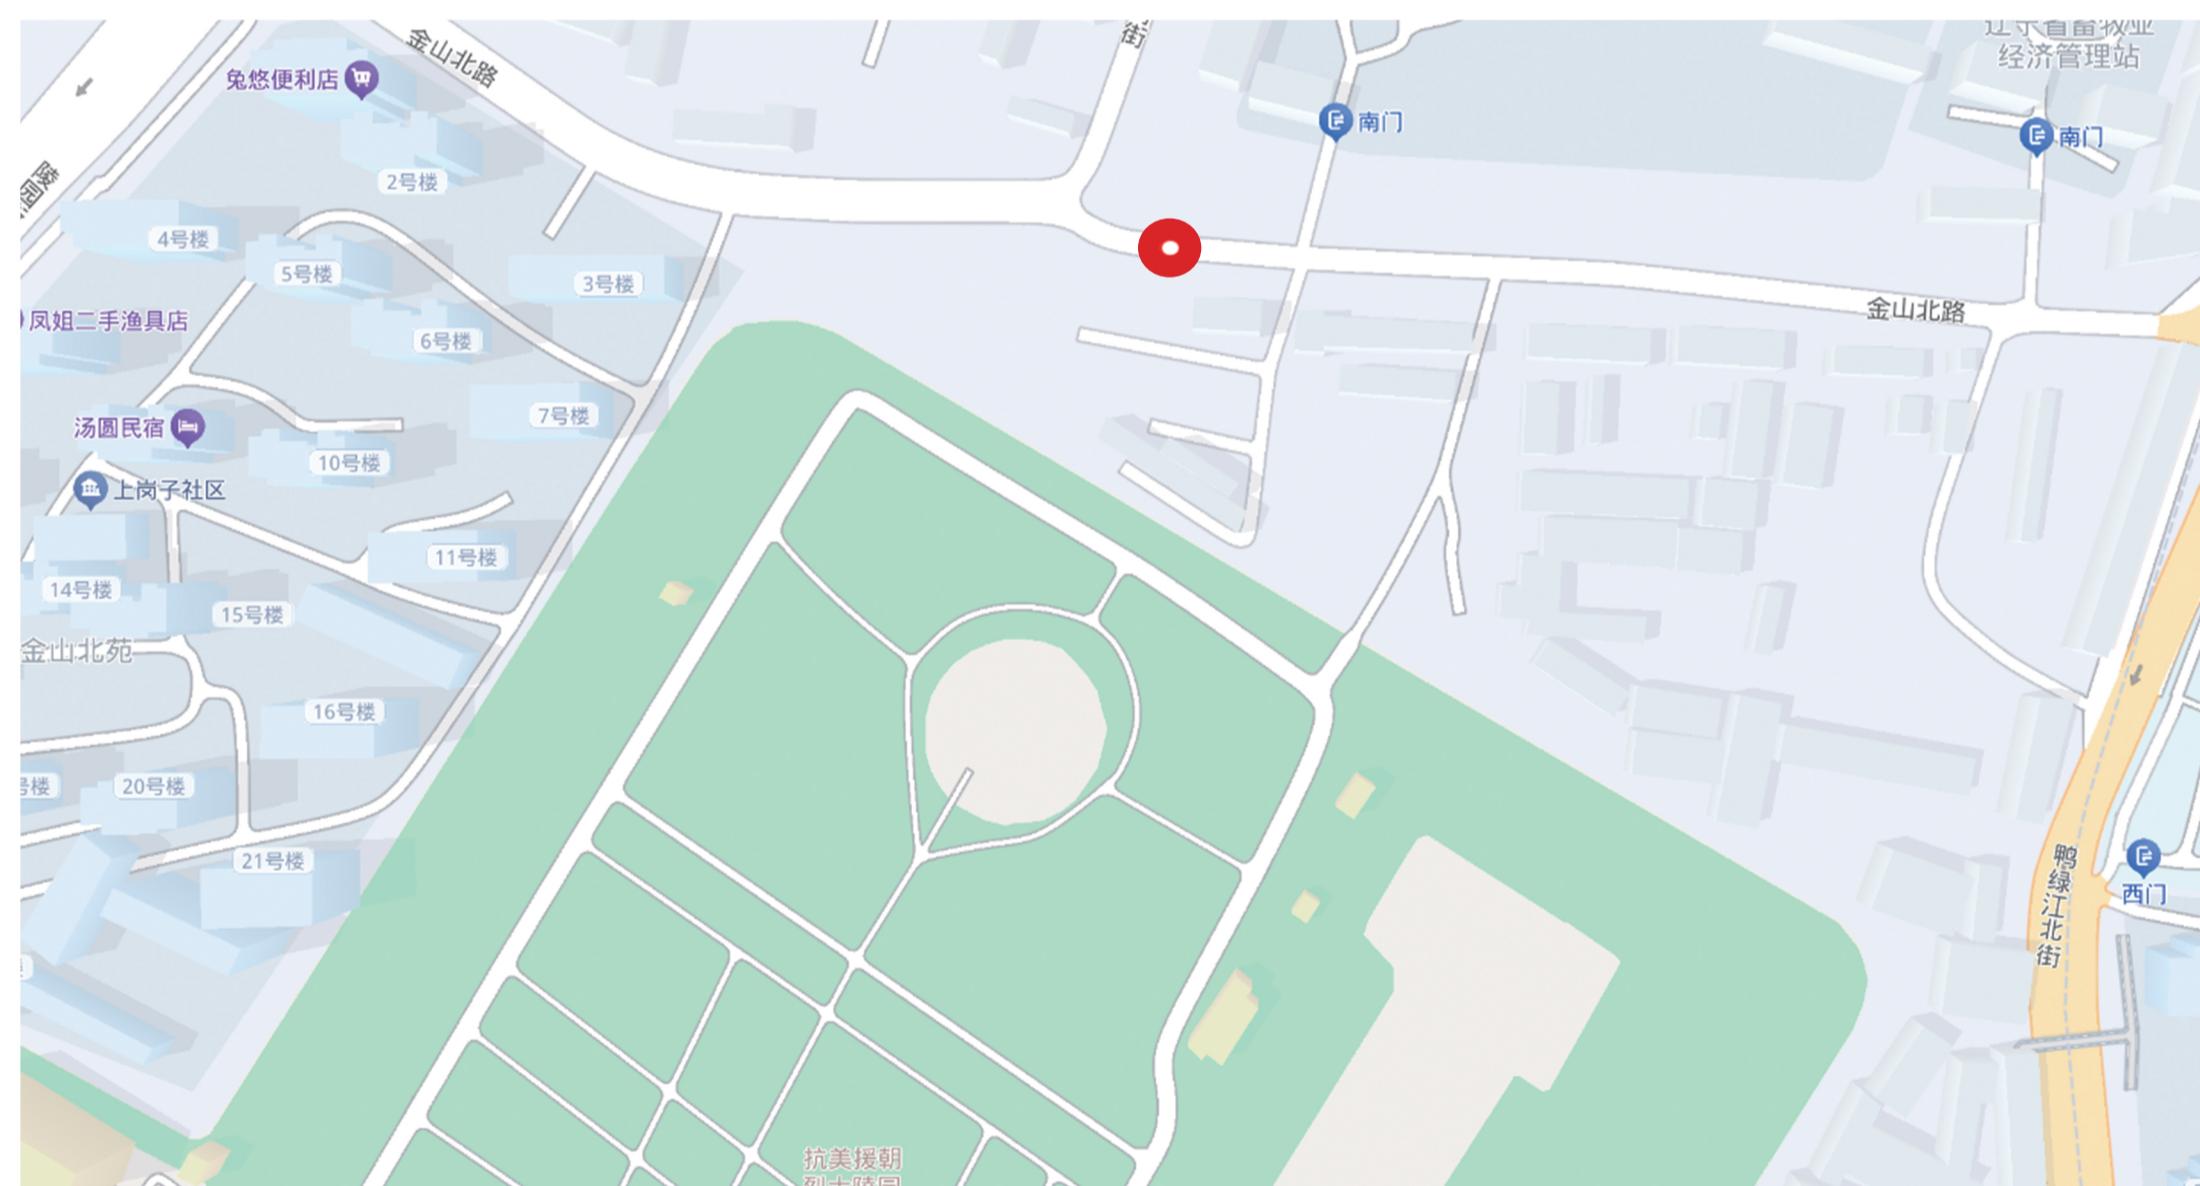

建设单位	沈阳市抗美援朝烈士陵园管理中心
工程名称	沈阳抗美援朝烈士陵园改扩建工程雨水污水市政接引工程
工程概况	建设地址: 沈阳市皇姑区金山北路 建设规模及主要内容: 雨水管采用管径DN600HDPE双壁波纹管, 长度13.57米。 废水水管采用管径DN300HDPE双壁波纹管, 长度20.77米。