

沈阳市建设工程（市政）规划许可批前公示板

市政管线规划方案总平面图

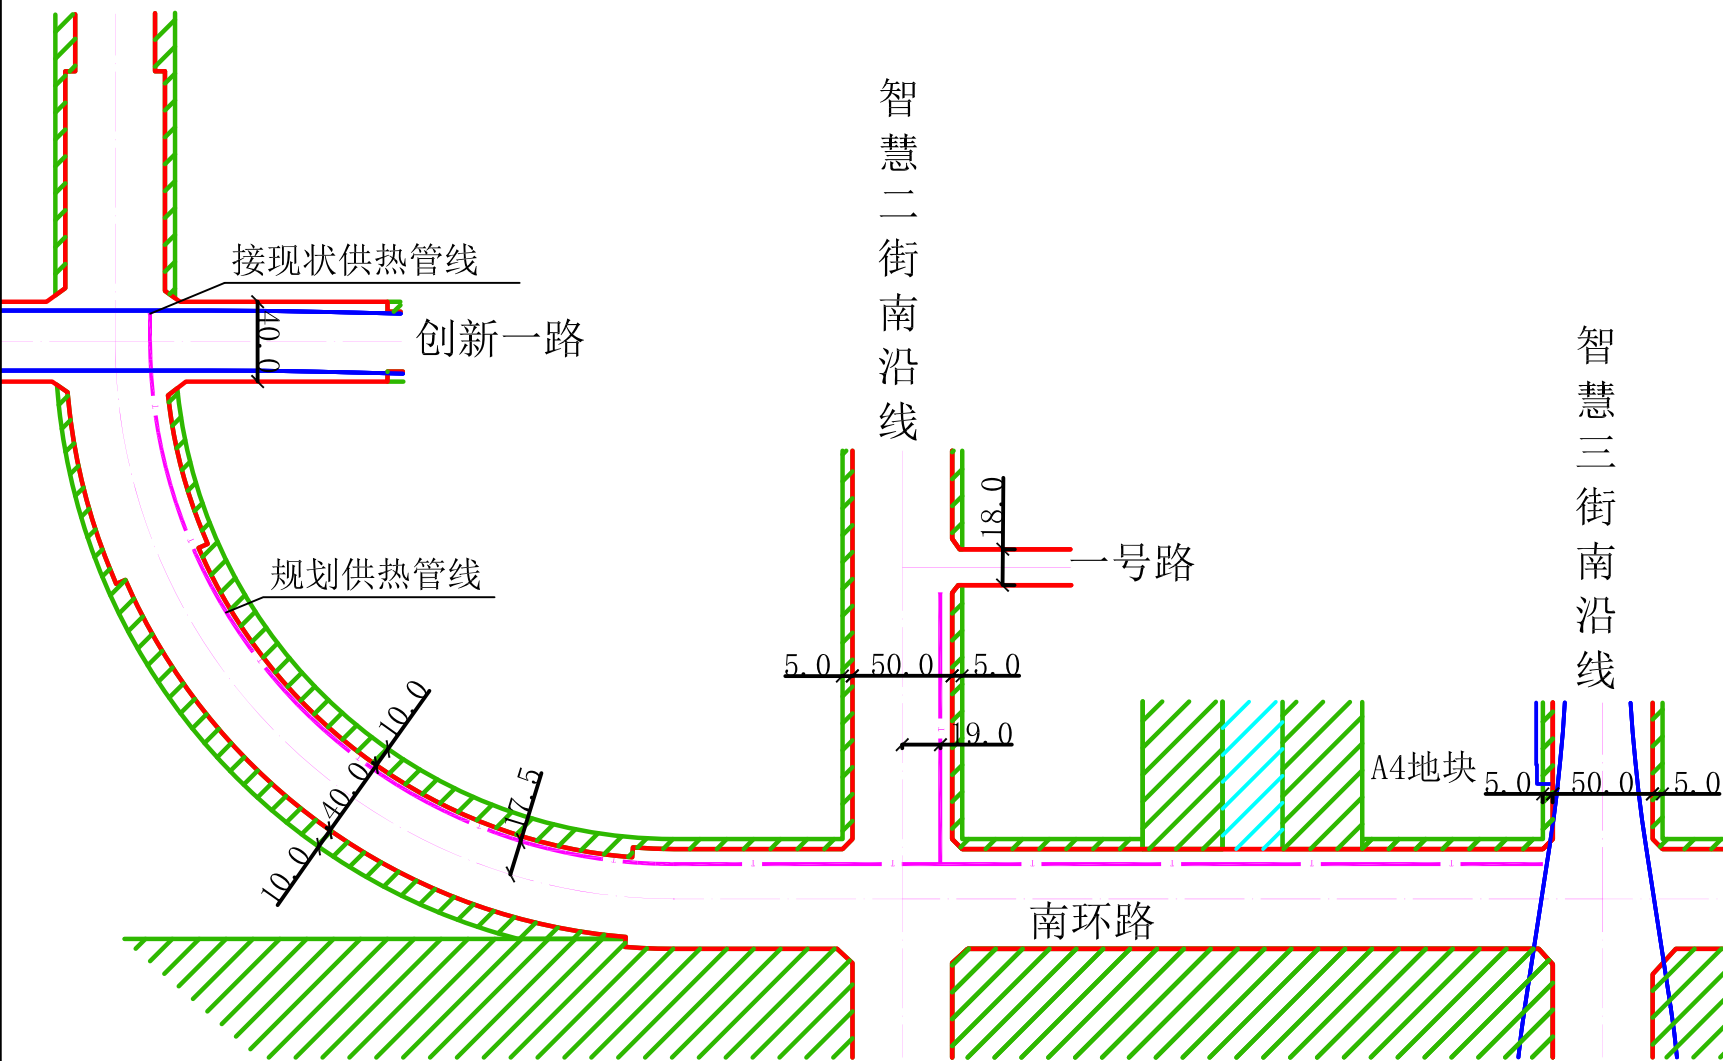


图 例

规划供热管线

公示信息

沈阳国润低碳热力有限公司的沈阳国润低碳热力有限公司2025年浑南新城管网项目一启动区A4地块管网建设工程规划许可批前公示

启动区A4地块管网建设工程位于沈阳市浑南区南部，热源引自创新一路现状供热管线，沿南环路向东敷设至智慧三街南沿线，沿智慧二街南沿线向北敷设至一号路，全长996.8米。南环路标准规划红线宽40米，智慧二街南沿线标准规划红线宽50米，管径为DN150mm×2~DN200mm×2。建设单位现已委托设计单位按照相关技术标准和规范完成建设工程规划方案，现予以公示并公开征求意见。

- 公示及收集意见日期：2025年8月7日—2025年8月15日（7个工作日）
- 利害关系人可在公示有效期内通过以下途径咨询或提出意见：

①咨询电话:审批部门：沈阳市自然资源局 024-84821869；
建设单位：沈阳国润低碳热力有限公司, 024-62833580；
设计单位：沈阳市热力工程设计研究院, 024-22706550。

②信函请邮寄至:沈阳市浑南区全运路109号（创新天地H座9楼）沈阳市自然资源局浑南分局审批科(以邮戳日期为准)。邮编：110167。

③电子邮箱：hnspek-zrzyj@shenyang.gov.cn

3. 反馈意见请注明联系人真实姓名、电话、地址等信息;如因信息不完整或不真实导致无法核对相关情况的，视为无效意见。

4. 本方案涉及的利害关系人依法享有陈述、申辩以及申请听证等权利，逾期未申请则视为放弃上述权利。


沈阳国润低碳热力有限公司
沈阳市自然资源局
2025年8月7日

规划方案主要内容

本规划方案包含用地红线外供热工程一个专业，市政管线主要内容见下表：

专 业	市政管线接驳点	新建市政管线规格
供热工程	接创新一路现状供热管线	新建供热DN150mm—DN200mm×2 共计996.8米。

南环路(创新一路~智慧三街南沿线)
规划横断面

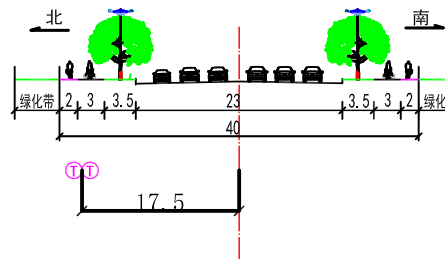

智慧二街南沿线（双深路~美食美刻）
规划横断面

