沈阳市《建设工程规划许可证》批后公告牌

建设工程规划许可证附图

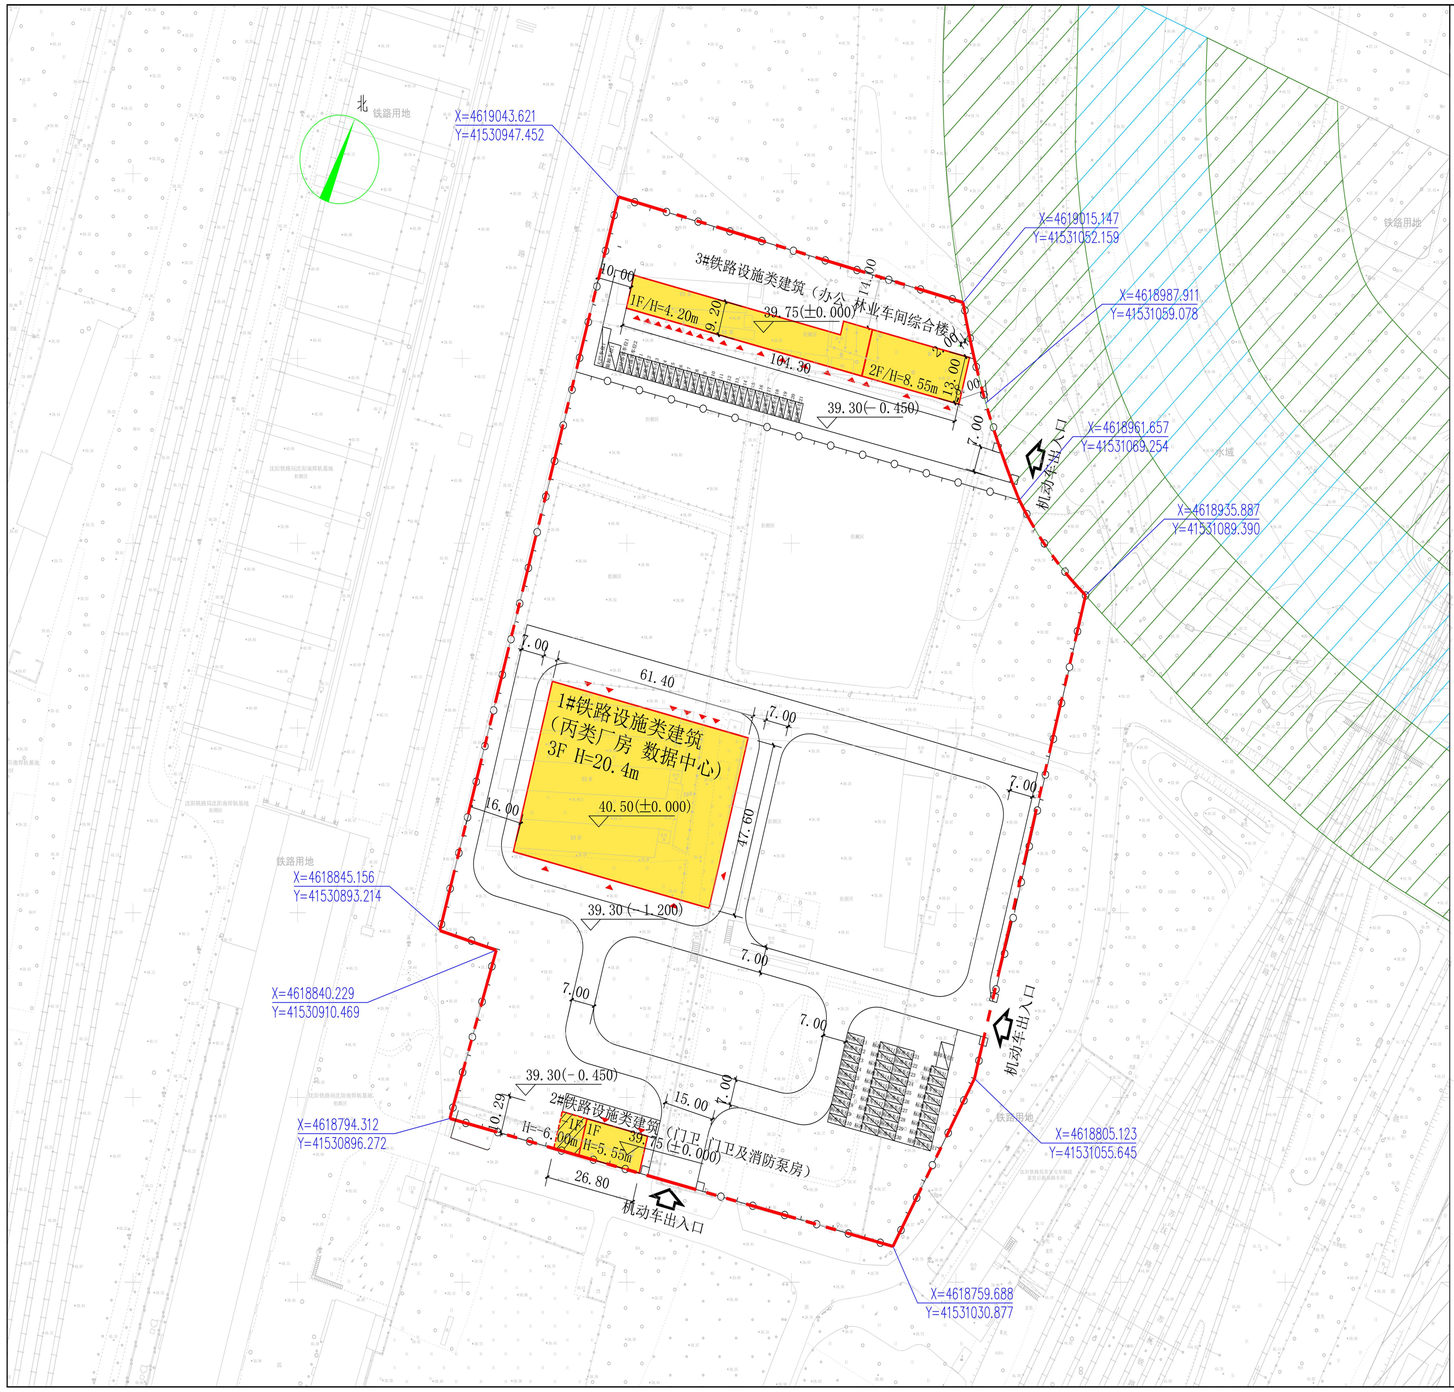

长度单位	米	面积单位	平方米
比例尺		1:500	

图例

规划建设用地范围		线宽 1.2mm
规划水系用地边线		线宽 0.6mm
新建建筑物		线宽 0.8mm
铁路设施类建筑		
建筑编号/层数	1#/24F	黑体 高8mm
建筑用地折点坐标	X=XXXX.XX Y=XXXX.XX	线宽 0.3mm
规划建设用地边线		线宽 0.6mm
出入口		线宽 0.3mm
地下室轮廓线		线宽 0.3mm
地下填充		线宽 0.15mm
建筑高度	H=XXXm	
铁艺围墙		线宽 0.1mm

许可证号	建字第 2101022025GG0013538 号
核发日期	2025.09.28

沈阳市自然资源局和平分局

公告信息

集团公司数据中心建设工程项目批后公告

建设工程规划许可证号：建字第 2101022025GG0013538 号

发证日期：2025.09.28

项目名称：集团公司数据中心建设工程

建设位置：和平区苏家屯站区林业车间院内

建设单位：中国铁路沈阳局集团有限公司

联系电话：沈阳市自然资源局和平分局，024-31912705

中国铁路沈阳局集团有限公司，024-62062706

联系地址：沈阳市和平区嘉兴街 7 号，邮编：110006

公告期限：发证日期起至规划核实合格止

中国铁路沈阳局集团有限公司

沈阳市自然资源局和平分局 监制

2025 年 10 月 09 日

建设工程规划许可证

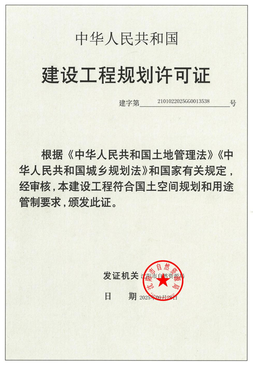

中华人民共和国

建设工程规划许可证

建字第 2101022025GG0013538 号

根据《中华人民共和国土地管理法》《中华人民共和国城乡规划法》和国家有关规定，经审核，本建设工程符合国土空间规划和用途管制要求，颁发此证。

发证机关

日 期 2025.09.28

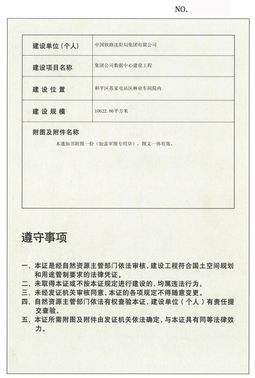

NO.

建设单位（个人）	中国铁路沈阳局集团有限公司
建设项目名称	集团公司数据中心建设工程
建设位置	和平区苏家屯站区林业车间院内
建设规模	10622.96平方米
附图及附件名称	本通知书附图一份（加盖审图专用章），附文一体有效。

遵守事项

一、本证是经自然资源主管部门依法审核，建设工程符合国土空间规划和用途管制要求的法律凭证。
二、未取得本证或不按本证规定进行建设的，均属违法行为。
三、未经发证机关审核同意，本证的各项规定不得随意变更。
四、自然资源主管部门依法有权查验本证，建设单位（个人）有责任提交查验。
五、本证所需附图及附件由发证机关依法确定，与本证具有同等法律效力。

鸟瞰图