


沈阳市建设工程规划许可变更批前公示板

总平面图(无变化)

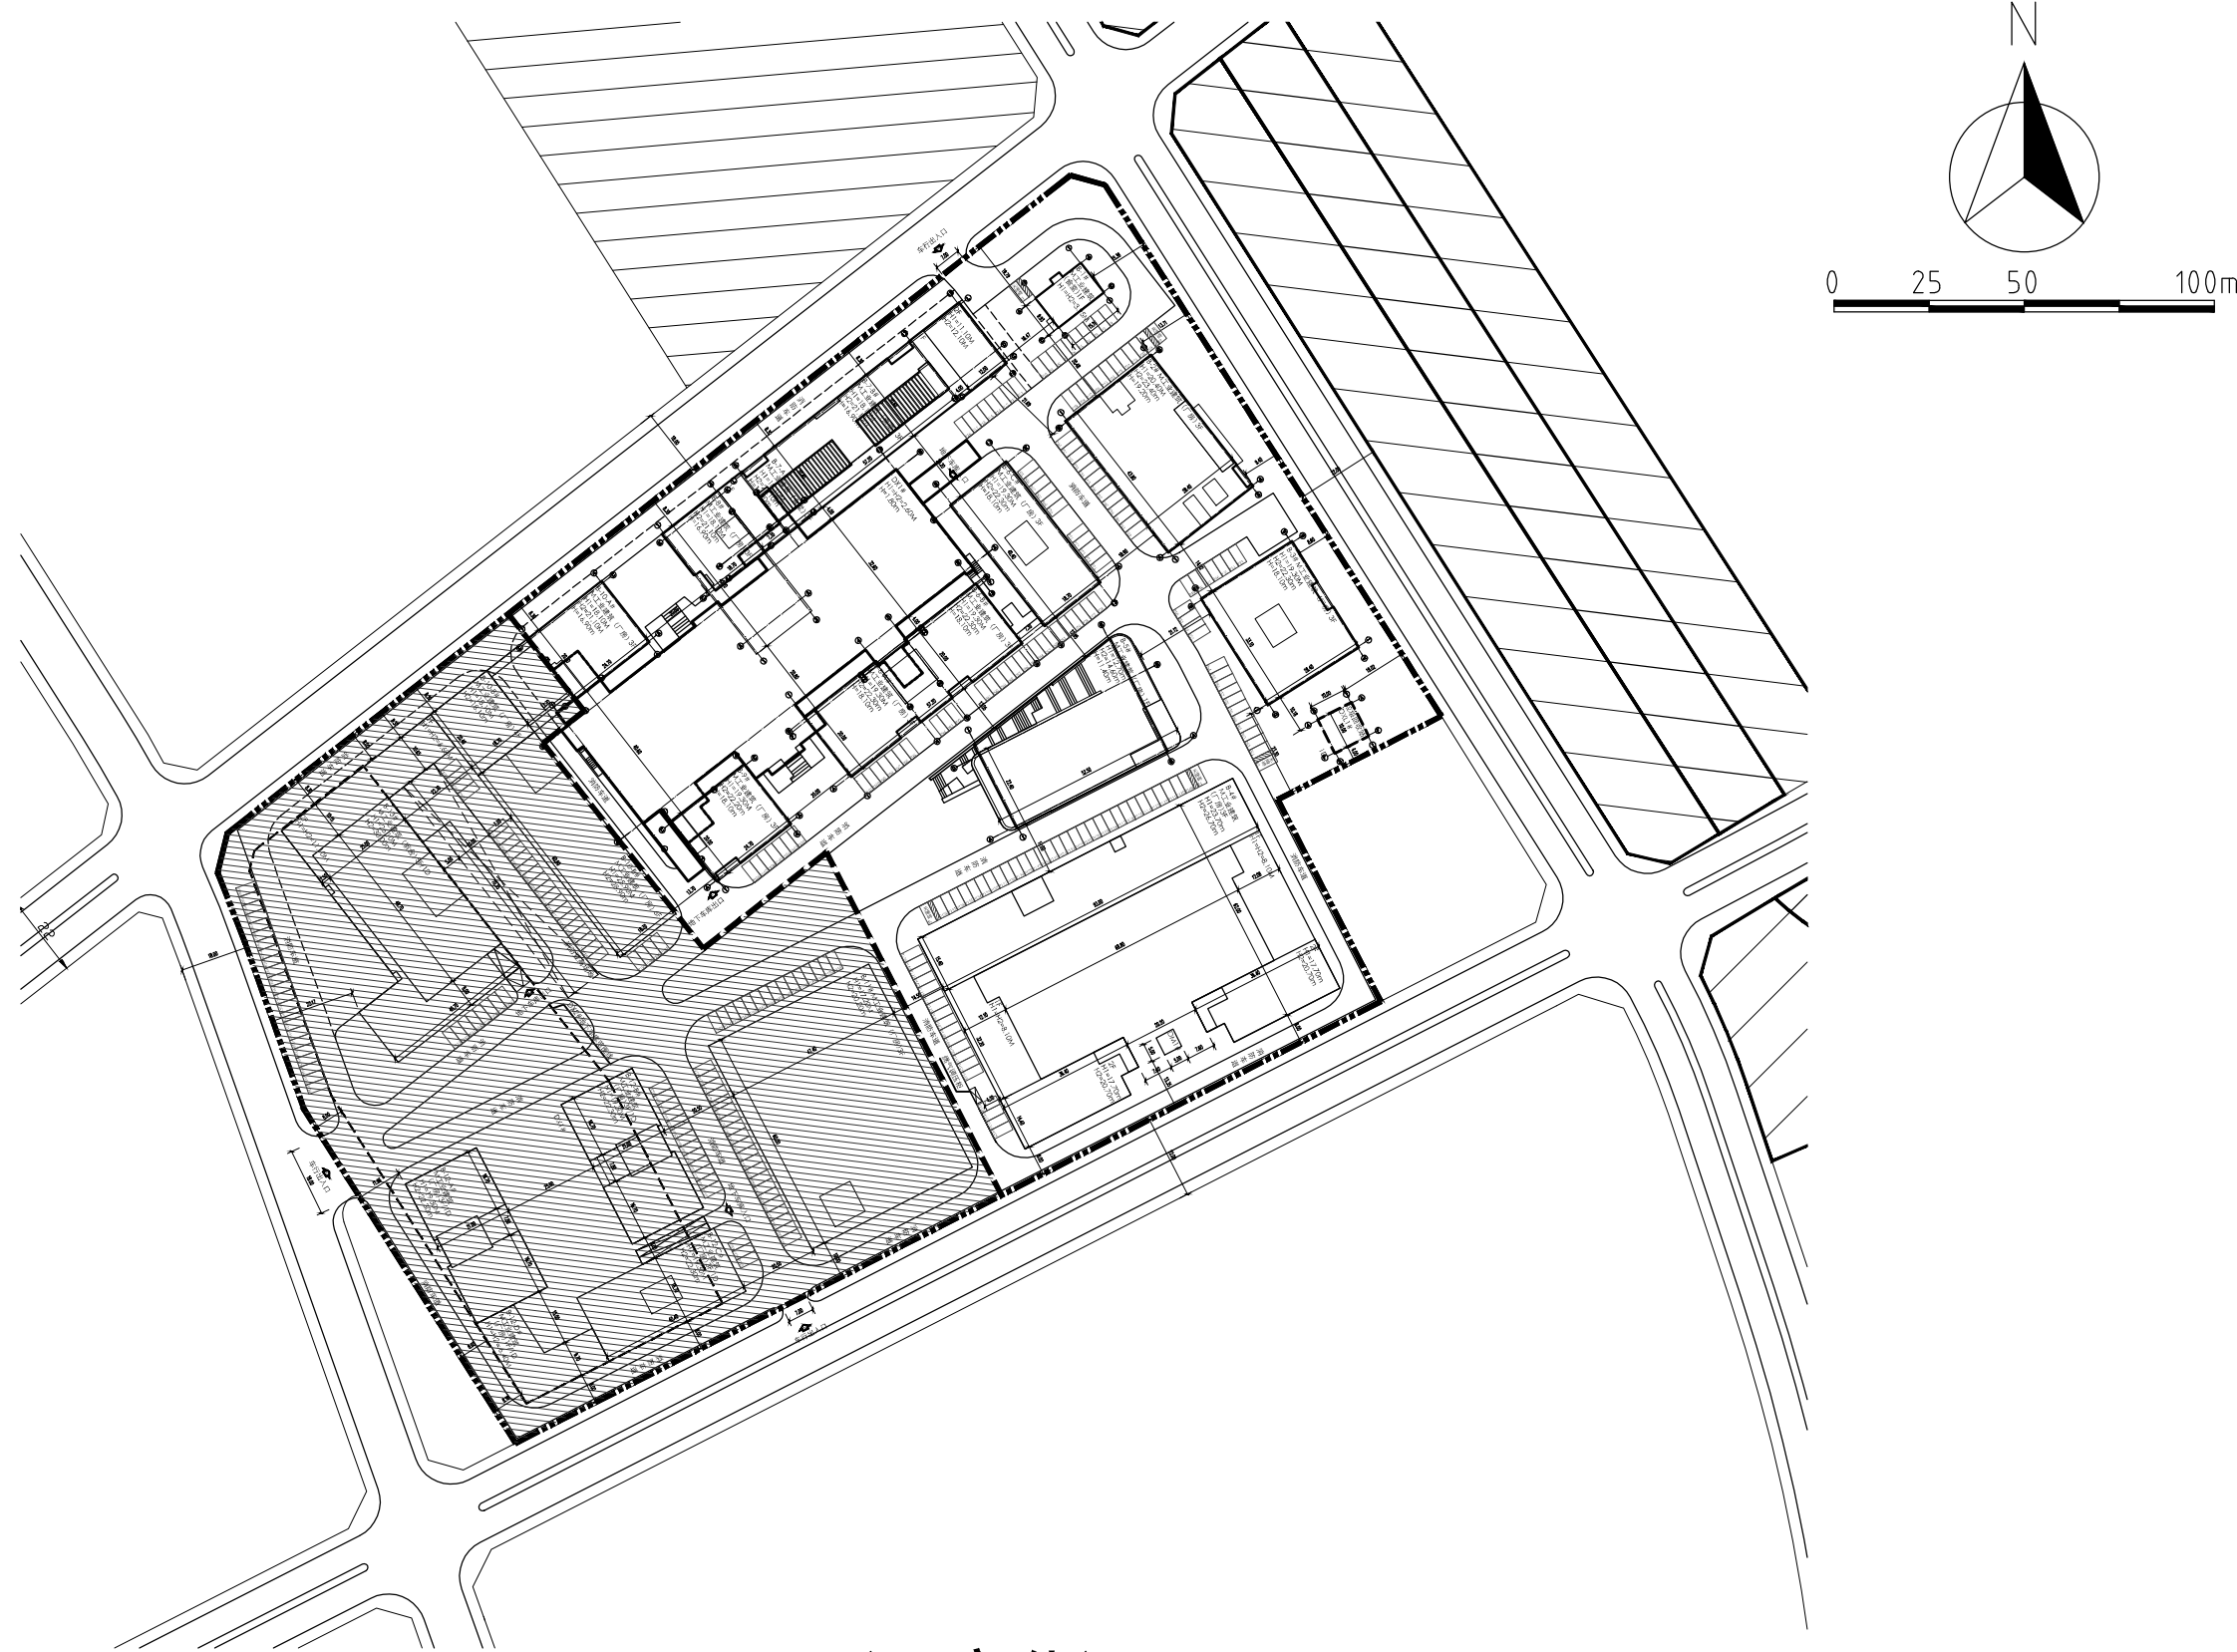

(无变化)

公示信息

沈阳万科万道产业开发建设有限公司位于浑南区全运路的11号中日产业园A5地块（一期）项目规划许可变更批前公示

沈阳万科万道产业开发建设有限公司位于浑南区全运路的11号中日产业园A5地块（一期）项目，规划用地性质为工业用地，面积为59020.66平方米。

建设单位申请A5地块建筑方案外立面整体变更,包含如下：

B-1#楼外立面局部变更、B-2#楼外立面局部变更、B-3#楼外立面局部变更、B-4#楼外立面局部变更、B-5#楼外立面局部变更、B-6#楼外立面局部变更、B-7#楼外立面局部变更、B-8#楼外立面局部变更、B-9#楼外立面局部变更、B-10#楼外立面局部变更。

建设单位现已委托设计单位按照相关技术标准和规范完成建设工程规划设计调整方案，现予以公示并公开征求意见。

1、公示及收集意见日期：2025年10月22日--2025年10月30日(7个工作日)

2、利害关系人可在公示有效期内通过以下途径咨询或提出意见：

①咨询电话：

审批部门：沈阳市自然资源局，024-24820955；

建设单位：沈阳万科万道产业开发建设有限公司，024-83975500；

设计单位：上海原构设计咨询有限公司，024-23182320；

②信函请邮寄至：沈阳市浑南区全运路109号(创新天地座9楼)沈阳市自然资源局浑南分局审批科(以邮截日期为准)邮编：110167.

③电子邮箱：hnsfk-zrzyj@shenyang.gov.cn

3、反馈意见请注明联系人真实姓名、电话、地址等信息；如因信息不完整或不真实导致无法核对相关情况的，视为无效意见。

4、本案涉及的重大利害关系人依法享有陈述、申辩以及申请听证等权利，逾期未申请视为放弃上述权利。

沈阳万科万道产业开发建设有限公司
沈阳市自然资源局
2025年10月22日

鸟瞰图

调整前



鸟瞰图

调整后

