

沈阳市建设工程（市政）规划许可批前公示板

市政管线规划方案总平面图

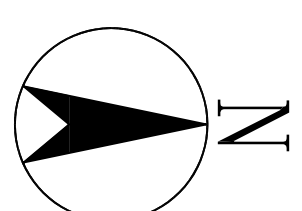
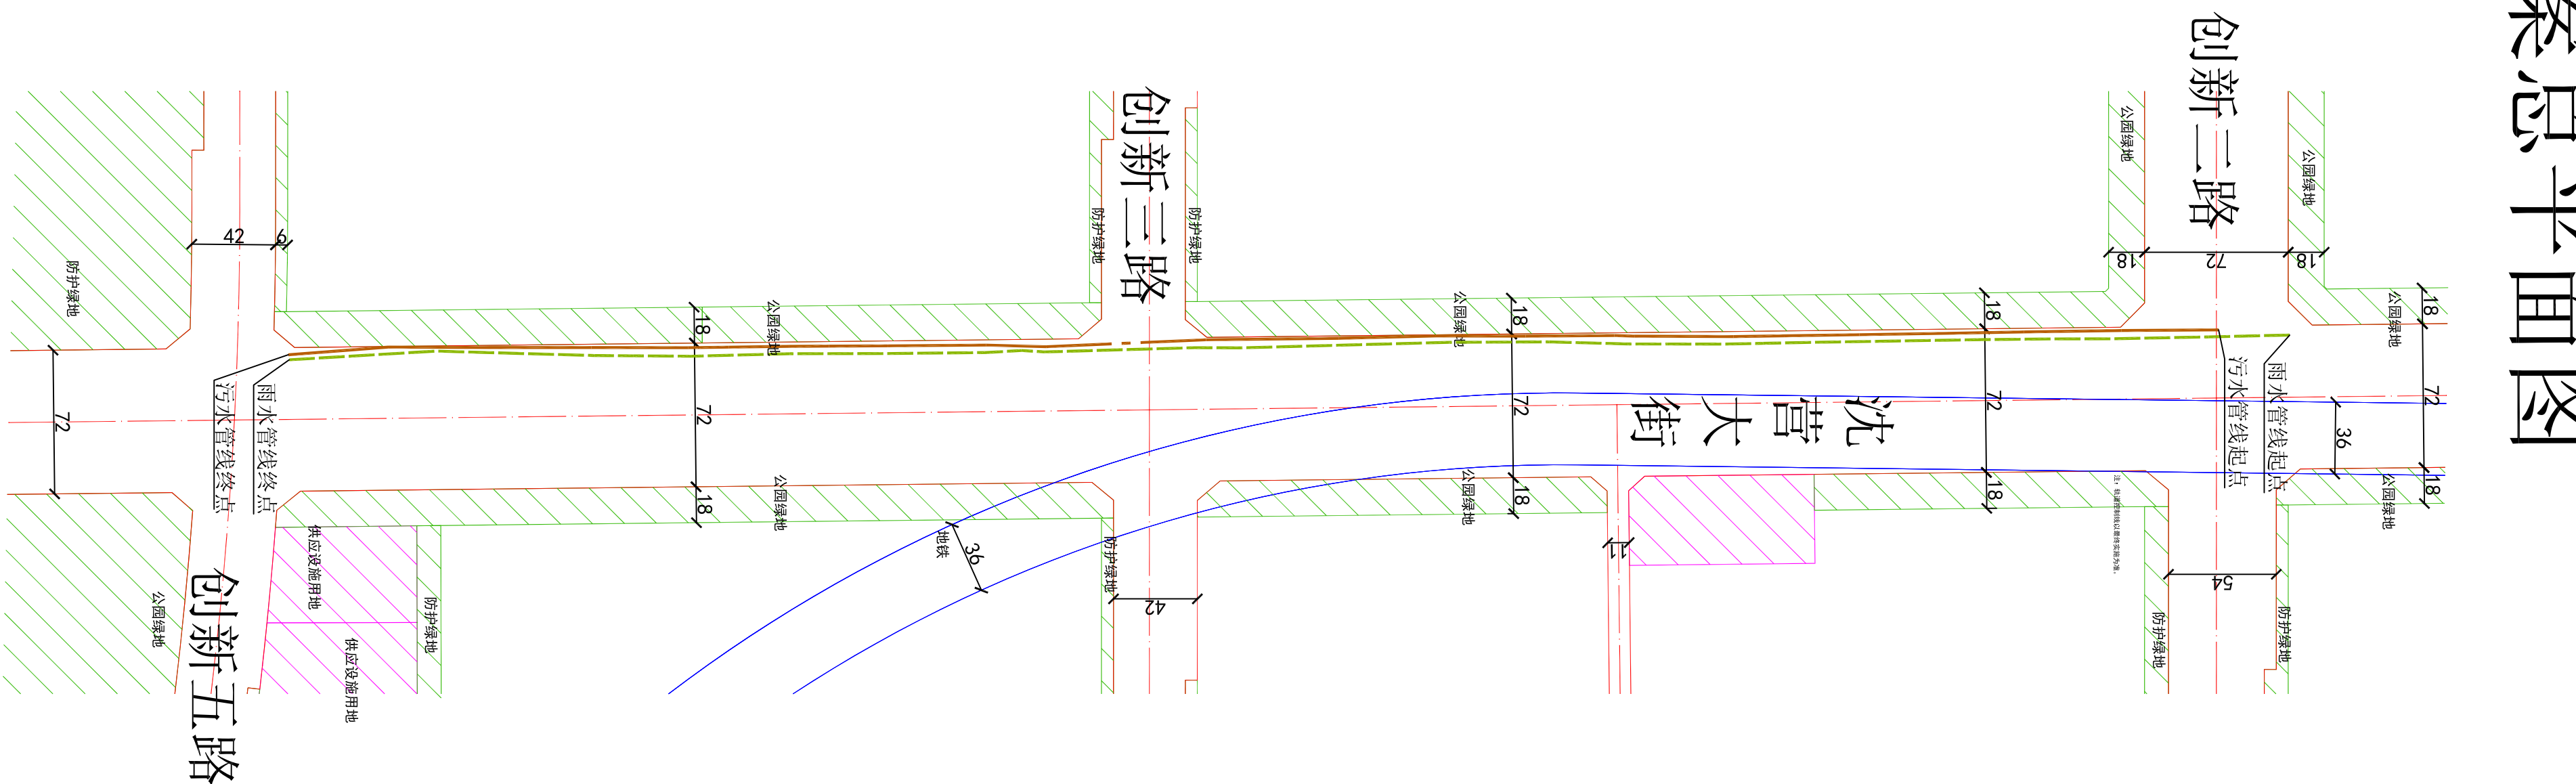


图 例

-
- 现状改造污水管线
-
- 现状改造雨水管线

公示信息

沈阳市浑南区水务事务服务中心的

浑南区雨污混接摘除项目沈营大街（创新二路-创新五路）规划许可批前公示

浑南区雨污混接摘除项目沈营大街（创新二路-创新五路）工程位于沈阳市浑南区，该项目拟改造现状雨水管道835.6米，管线线位位于道路中心线以西25.6-27.8m，管线管径为D1400mm，改造现状污水管道806.3米，管线线位位于道路中心线以西28.6-29.9m，管线管径为D1500mm，沈营大街标准规划红线宽60米。按照相关技术标准和规范完成建设工程规划设计方案，现予以公示并公开征求意见。

1. 公示及收集意见日期：2025年11月25日—2025年12月3日（7个工作日）

2. 利害关系人可在公示有效期内通过以下途径咨询或提出意见：

①咨询电话：审批部门：沈阳市自然资源局 024-84821869；

建设单位：沈阳市浑南区水务事务服务中心 024-24211049；

设计单位：沈阳市市政工程设计研究院有限公司 024-23892785；

②信函请邮寄至：沈阳市浑南区全运路109号（创新天地H座9楼）沈阳市自然资源局浑南分局审批科（以邮戳日期为准）。邮编：110167。

③电子邮箱：hnspk-zrzyj@shenyang.gov.cn

3. 反馈意见请注明联系人真实姓名、电话、地址等信息；如因信息不完整或不真实导致无法核对相关情况的，视为无效意见。

4. 本方案涉及的利害关系人依法享有陈述、申辩以及申请听证等权利，逾期未申请则视为放弃上述权利。

沈阳市浑南区水务事务服务中心

沈阳市自然资源局

2025年11月25日

规划方案主要内容

本规划方案包含排水管线工程专业，市政管线主要内容见下表：

专 业	市政管线接驳点	新建市政管线规格
排水管线工程	起点为创新二路，沿沈营大街西侧自北向南敷设至创新五路。	拟改造现状雨水管线835.6米， 管线管径为D1400mm。 拟改造现状污水管线806.3米， 管线管径为D1500mm。

