

沈阳市建设工程（市政）规划许可批前公示板

市政管线规划方案总平面图

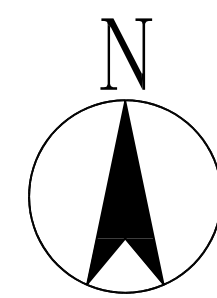
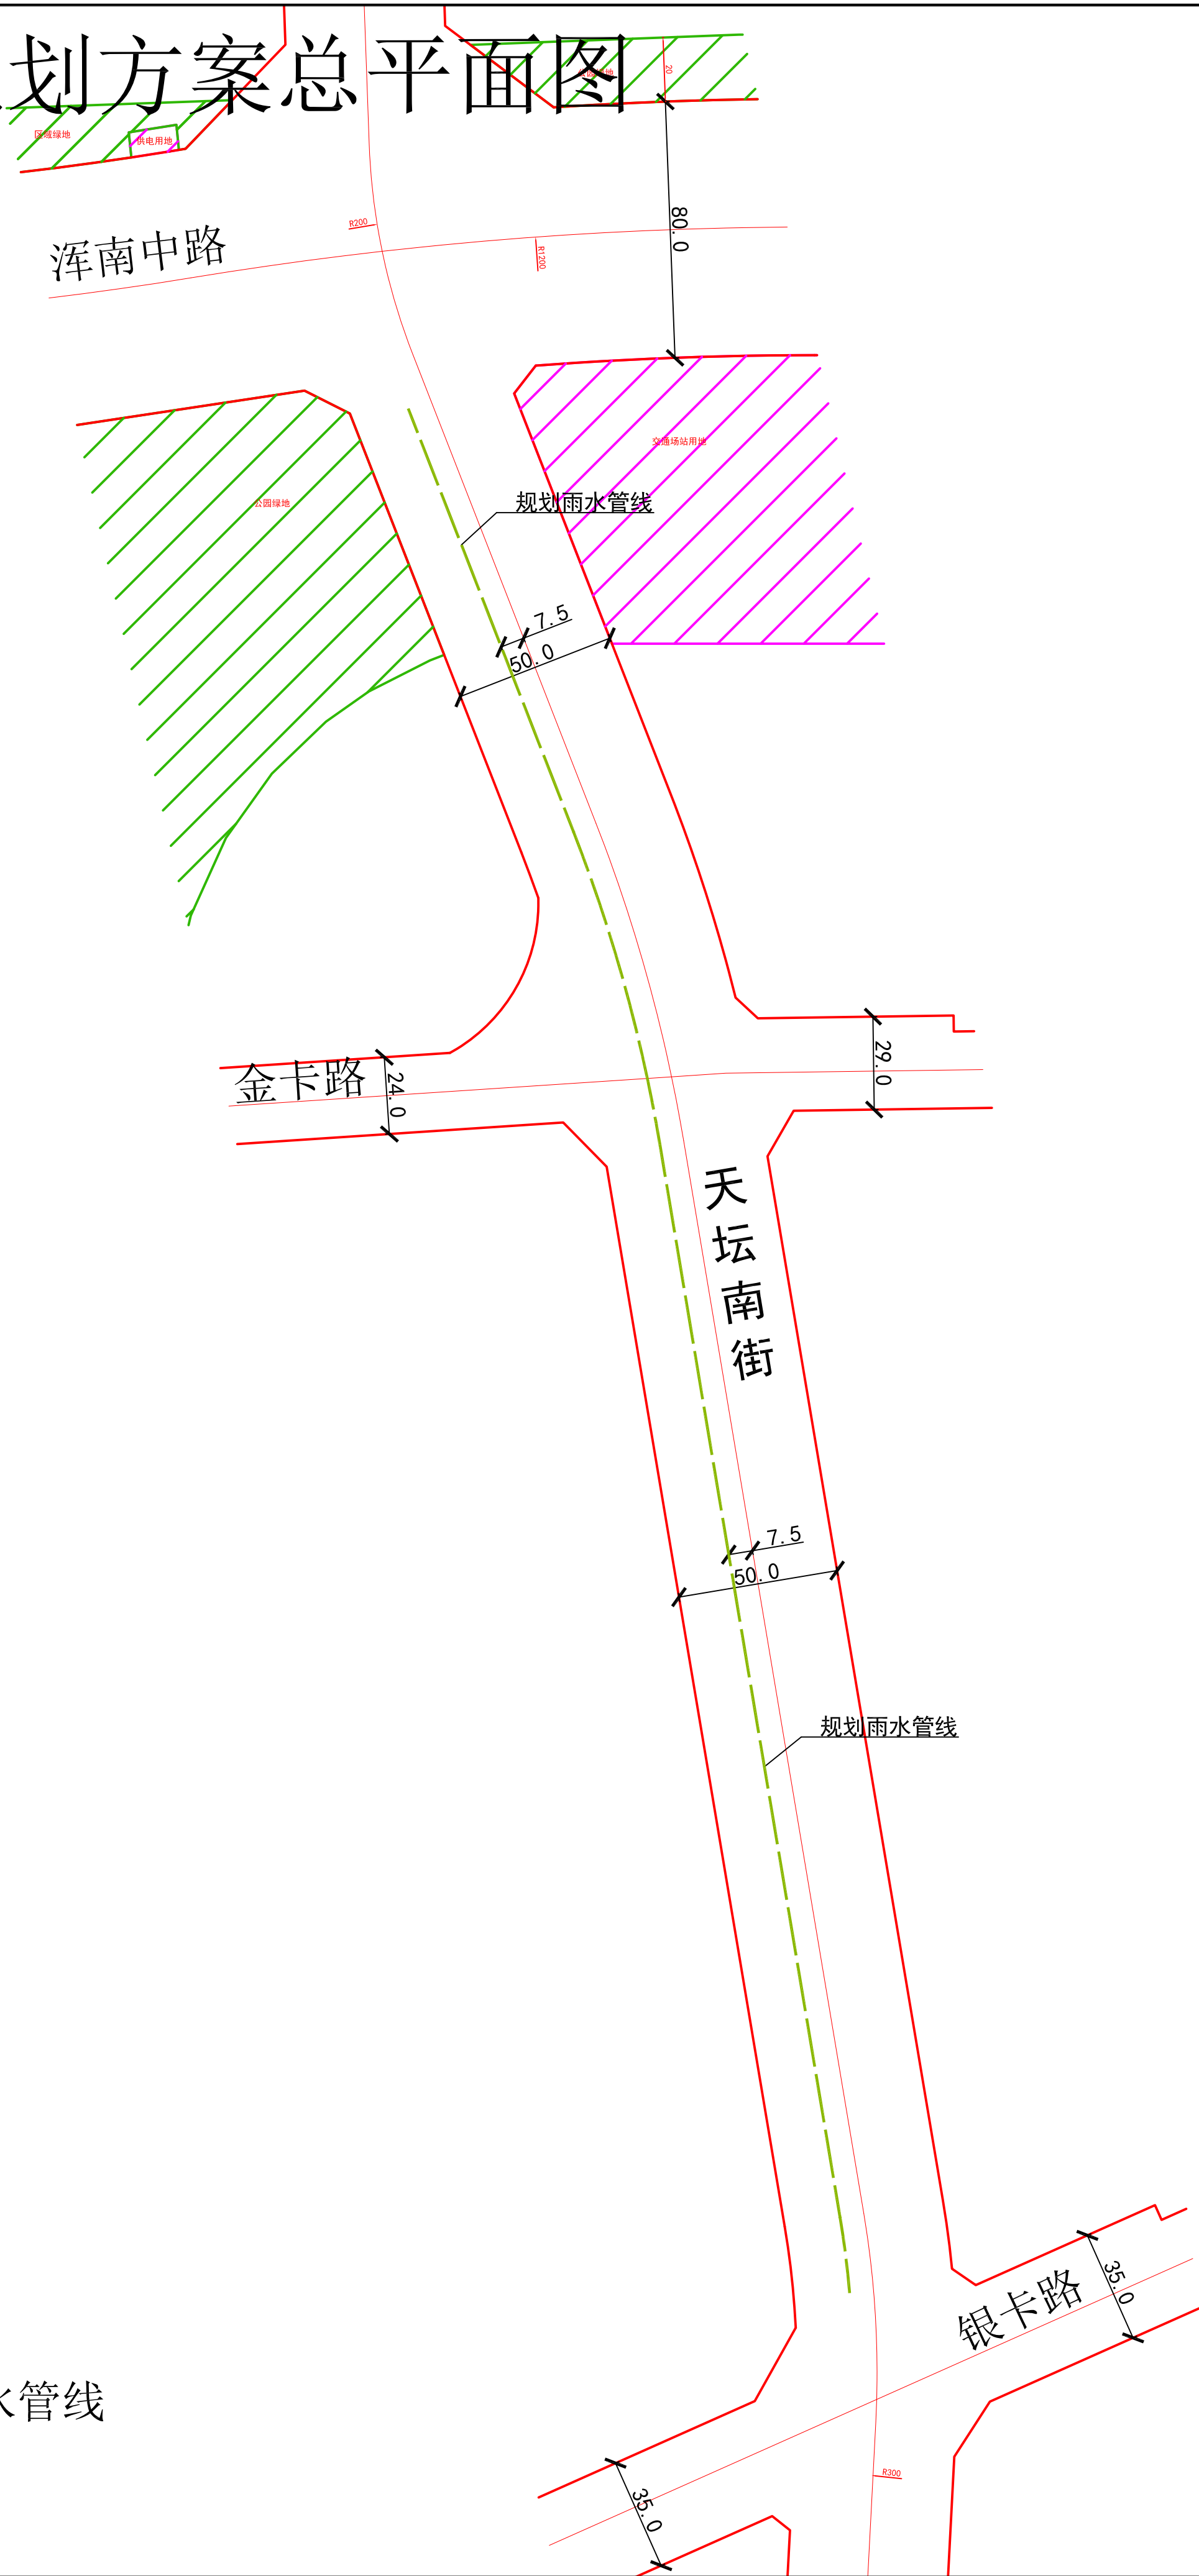


图 例

规划雨水管线

公示信息

沈阳市浑南区水务事务服务中心的

浑南区雨污混接拆除项目天坛南街(银卡路-浑南中路)规划许可批前公示

浑南区雨污混接拆除项目天坛南街（银卡路-浑南中路）工程位于沈阳市浑南区，该项目拟新建雨水管道606.4米，管线线位位于道路中心线以西7.5m，管线管径为D800mm，天坛南街标准规划红线宽50米。按照相关技术标准和规范完成建设工程规划设计方案，现予以公示并公开征求意见。

1. 公示及收集意见日期：2025年11月25日—2025年12月3日（7个工作日）

2. 利害关系人可在公示有效期内通过以下途径咨询或提出意见：

①咨询电话：审批部门：沈阳市自然资源局 024-84821869；

建设单位：沈阳市浑南区水务事务服务中心 024-24211049；

设计单位：沈阳市市政工程设计研究院有限公司 024-23892785；

②信函请邮寄至：沈阳市浑南区全运路109号（创新天地H座9楼）沈阳市自然资源局浑南分局审批科（以邮戳日期为准）。邮编：110167。

③电子邮箱：hnspek-zrzyj@shenyang.gov.cn

3. 反馈意见请注明联系人真实姓名、电话、地址等信息；如因信息不完整或不真实导致无法核对相关情况的，视为无效意见。

4. 本方案涉及的利害关系人依法享有陈述、申辩以及申请听证等权利，逾期未申请则视为放弃上述权利。

沈阳市浑南区水务事务服务中心

沈阳市自然资源局


2025年11月25日

规划方案主要内容

本规划方案包含排水工程专业，市政管线主要内容见下表：

专 业	市政管线接驳点	新建市政管线规格
排水管线工程	起点为浑南中路，沿天坛南街向南敷设，至银卡路。	拟建雨水管线606.4米，雨水管径为D800mm。

天坛南街（银卡路-浑南中路）

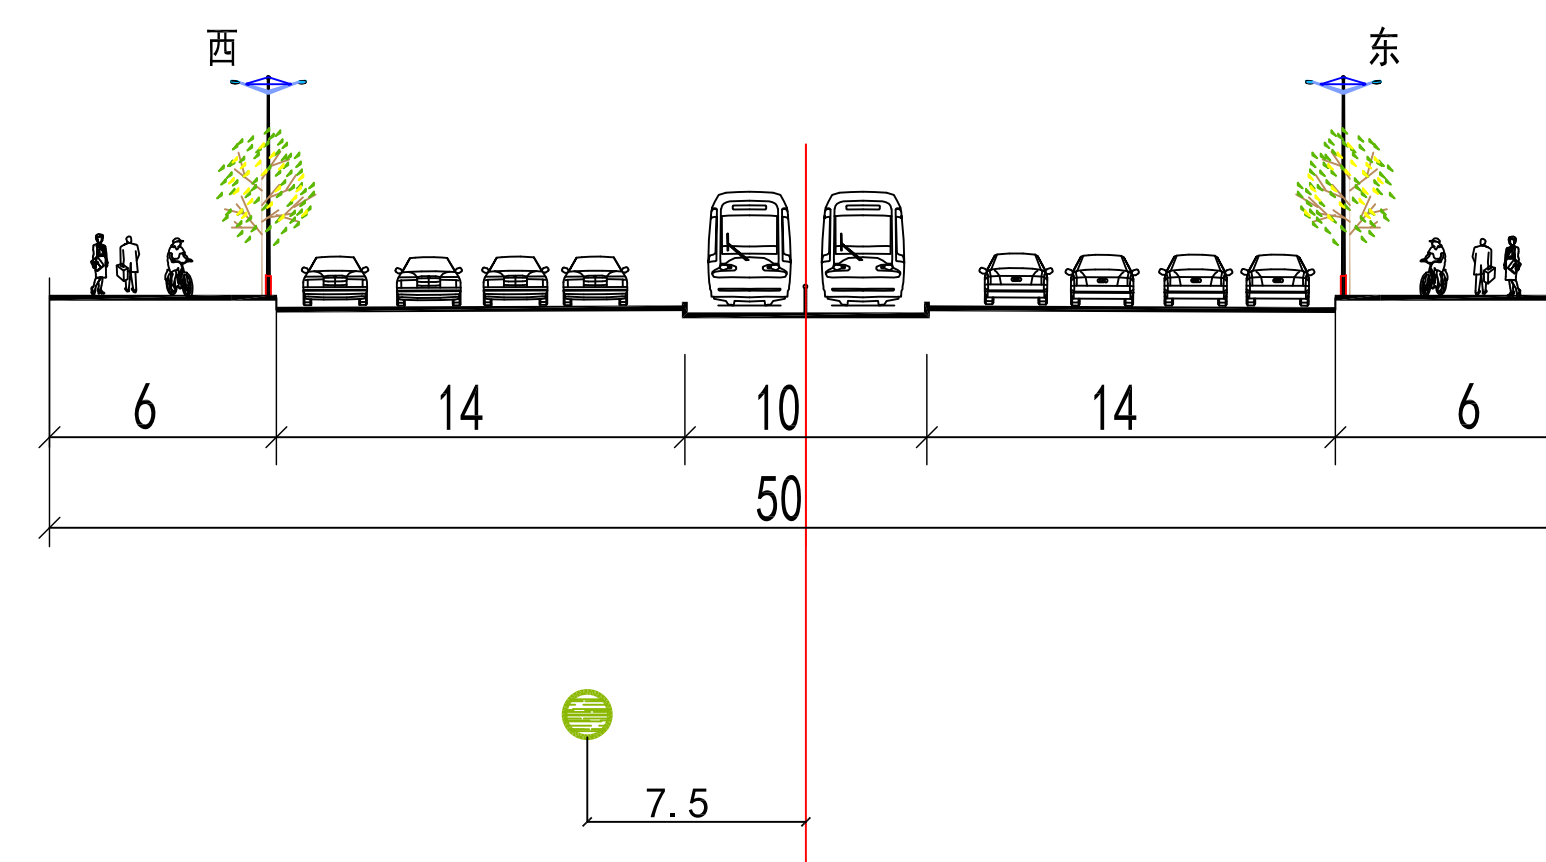

图例

规划雨水管线