


建设工程规划许可证批前公示板

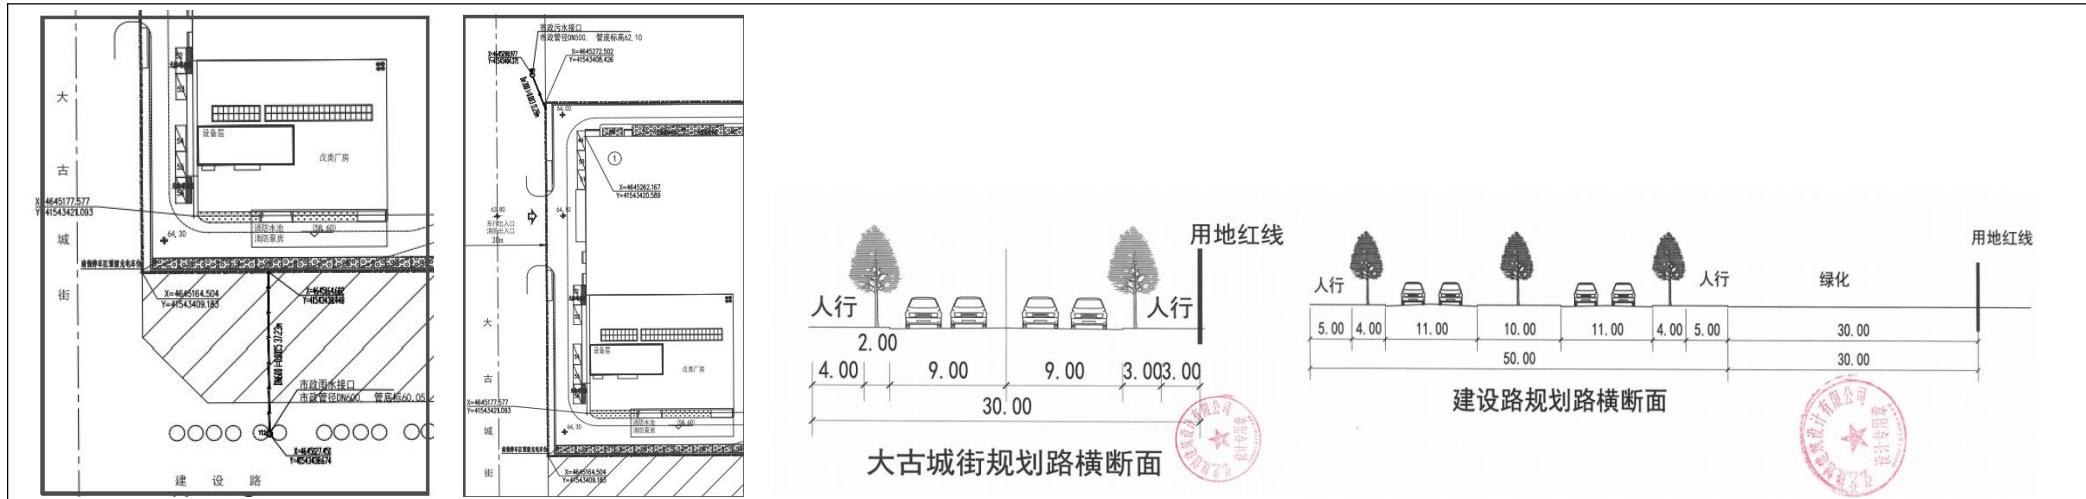

系列化五轴卧式加工中心智能制造产业基地建设项目（排水工程）规划许可批前公示

沈阳科德数控科技有限公司位于大东区建设路以北大古城街以东系列化五轴卧式加工中心智能制造产业基地建设项目（排水工程）。建设单位现已委托设计单位按照相关技术标准和规范完成建设工程规划设计方案，现予以公示并公开征求意见。

1、公示及收集意见日期：2025年12月15日—2025年12月23日（7个工作日）

2、利害关系人可在公示有效期内通过以下途径咨询或提出意见：

①咨询电话：审批部门：沈阳市自然资源局大东分局，02462199948

建设单位：沈阳科德数控科技有限公司，0411-62783333；

设计单位：弘艺规划建筑设计有限公司，15640926707；

②信函请邮寄至：沈阳市大东区滂江街73号沈阳市自然资源局大东分局行政审批科。（以邮戳日期为准）。

③电子邮箱：ddfj-zrjyj@shenyang.gov.cn

3、反馈意见请注明联系人真实姓名、电话、地址等信息；如因信息不完整或不真实导致无法核对相关情况的，视为无效意见。

4、本方案涉及的利害关系人依法享有听证权。

沈阳市自然资源局大东分局

长度单位	面积单位	项目立案号
米	平方米	

公示日期：
2025年12月15日—2025年12月23日
意见收集日期：2025年12月15日—2025年12月23日

规划线位：大古城街污水管线 11.28m，建设路雨水管线 37.23m，详见定线图设计。

沈阳市自然资源局大东分局

2025年12月15日

