


沈阳市建设工程规划许可批前公示板

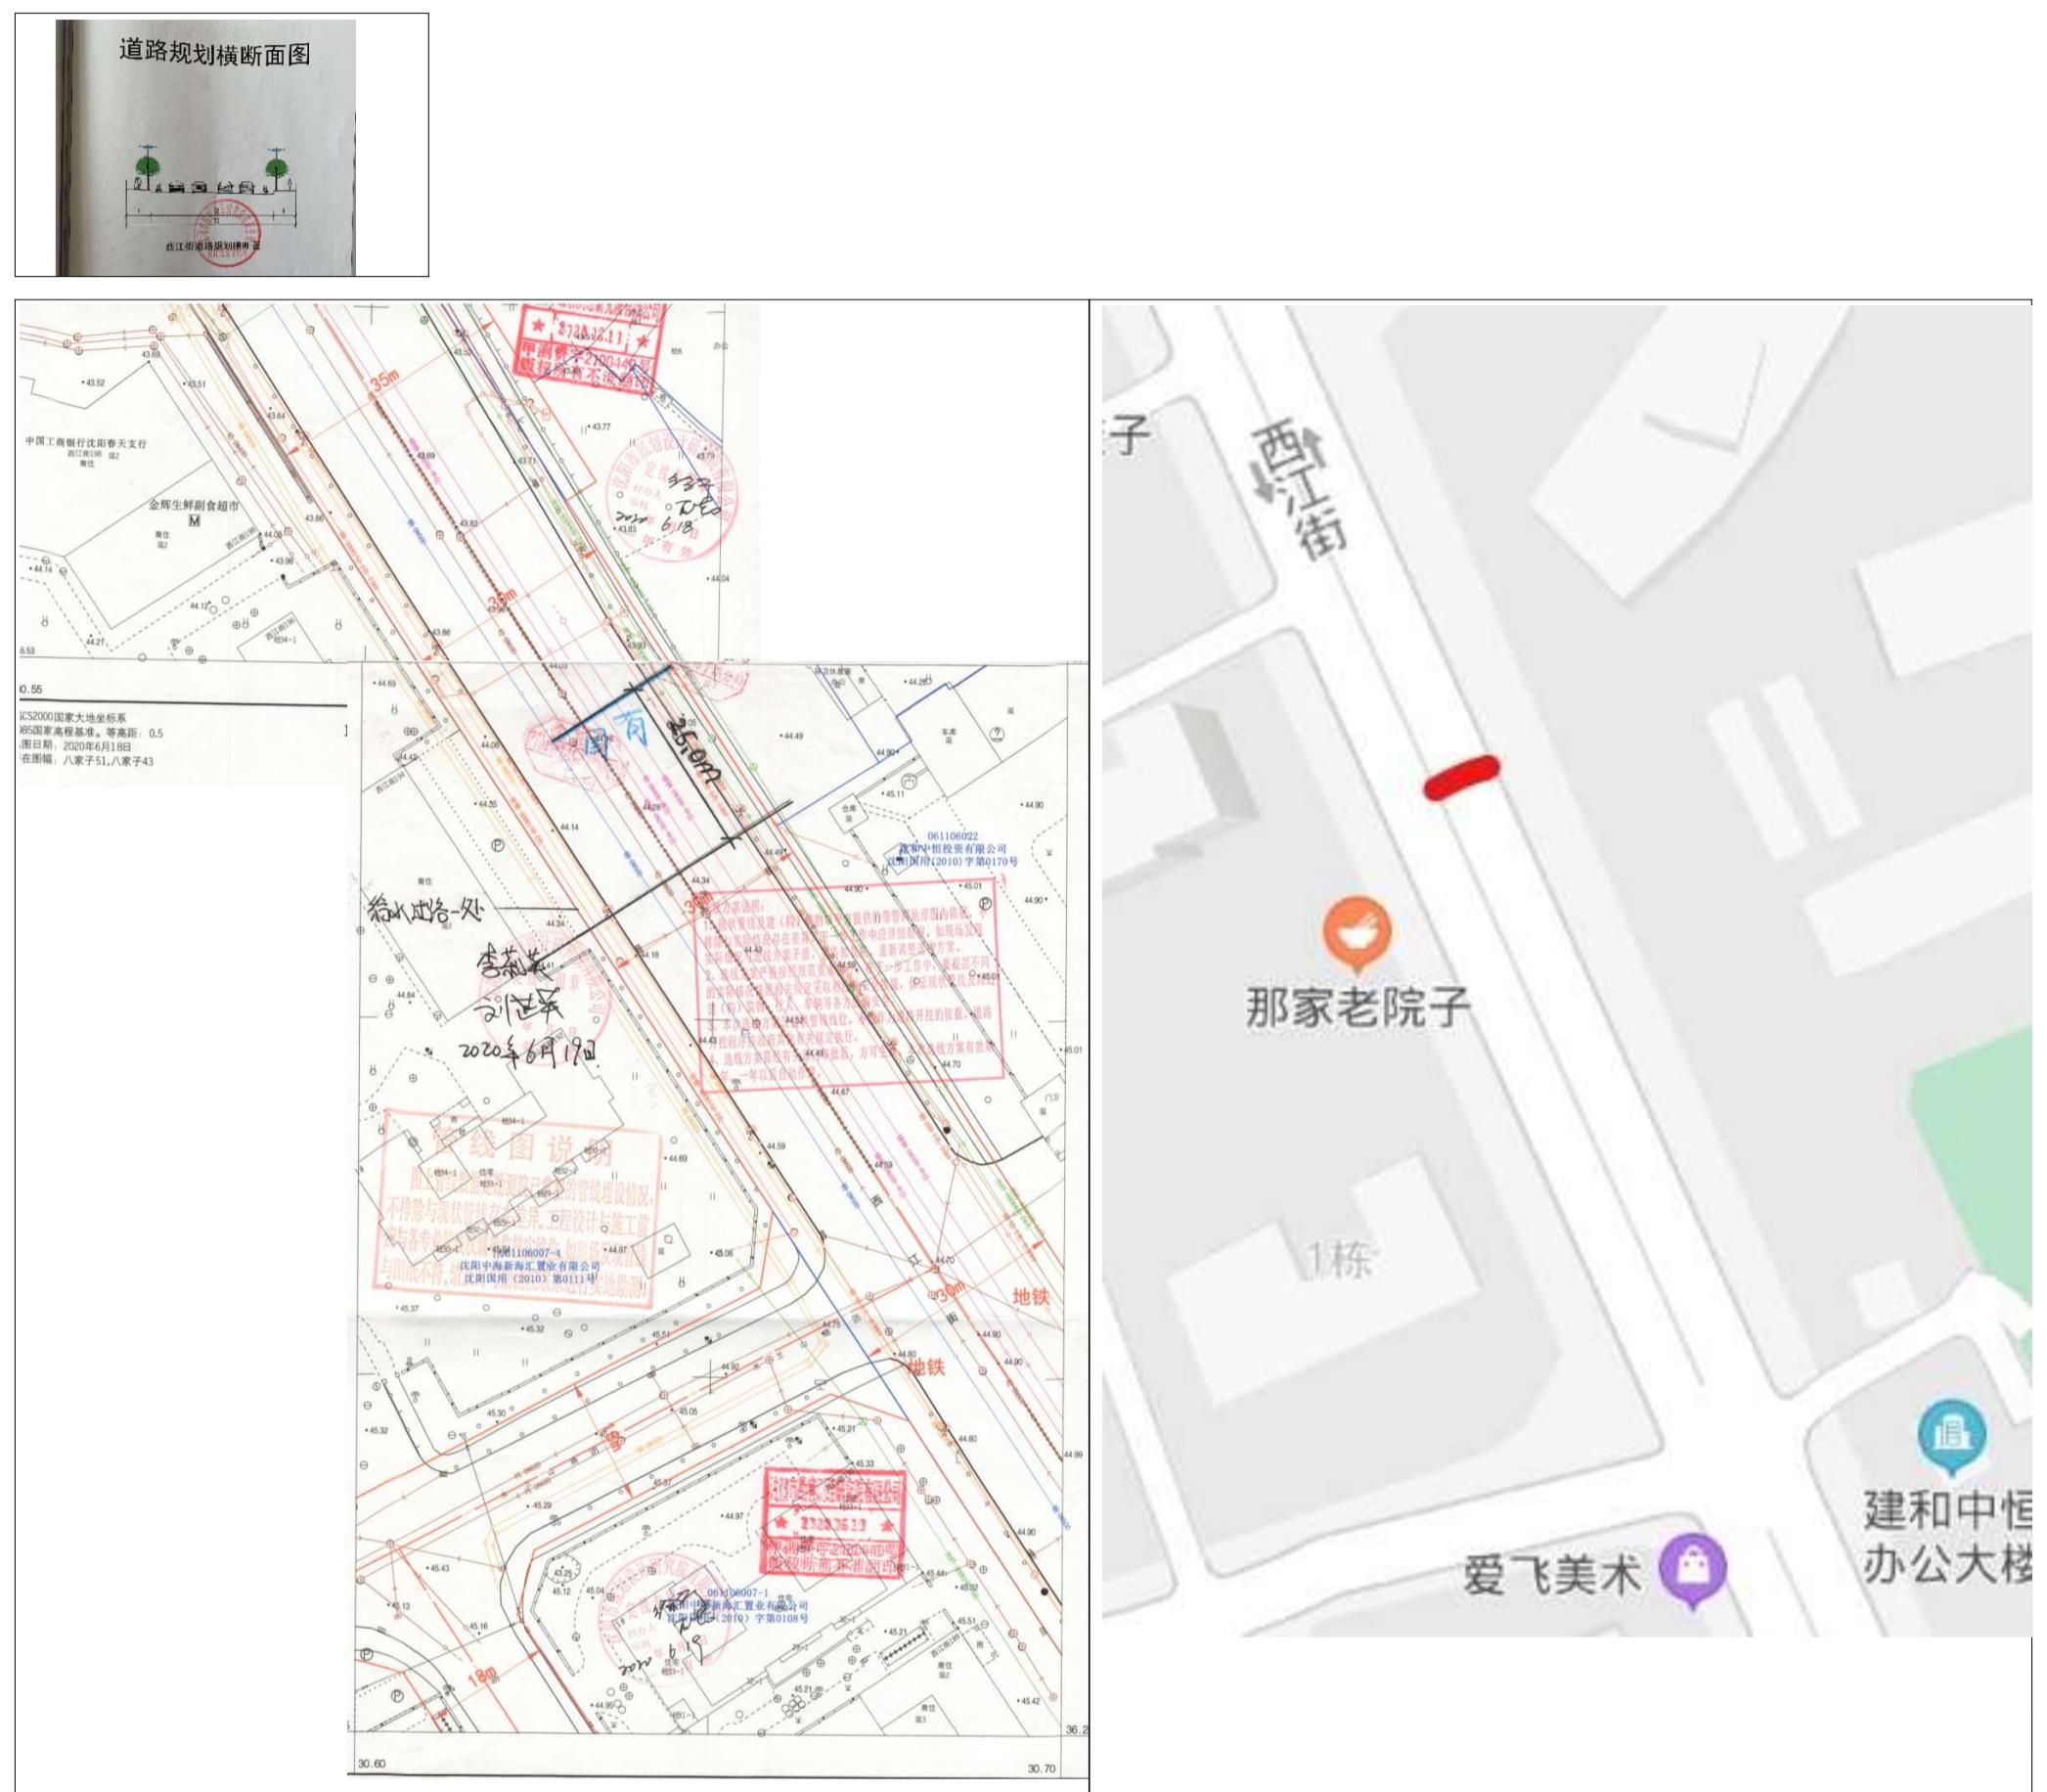

沈阳市自然资源局于洪分局					
长度单位	米	面积单位	平方米	项目立案号	
公示日期	2020年7月2日-2020年7月10日	收集意见时间	2020年7月2日-2020年7月10日		
建设单位	沈阳市自来水公司给排水工程公司第四工程处				
项目名称	沈阳威廉世纪房产开发有限公司（中荷医院新装给水工程）				
建设规模	管径150mm, 长度26m;				

- 1、公示及收集意见日期：2020年7月2日-2020年7月10日(7个工作日)
- 2、利害关系人可在公示有效期内通过以下途径咨询或提出意见：
- ①咨询电话：建设单位：沈阳市自来水公司给排水工程公司第四工程处, 15841125736;
设计单位：沈阳市给排水勘察设计研究院有限公司, 15640175998;
 - ②信函请邮寄至：沈阳市于洪区沈大路63号（注明：规划公示 字样）（以邮戳日期为准）。
 - ③电子邮箱：404851790@qq.com（注明：规划公示 字样）
- 3、反馈意见请注明联系人真实姓名、电话、地址等信息；如因信息不完整或不真实导致无法核对相关情况的，视为无效意见。
- 4、本方案涉及的利害关系人依法享有听证权。

沈阳市自然资源局于洪分局
2020年7月2日