



沈阳市建设工程规划许可批前公示板

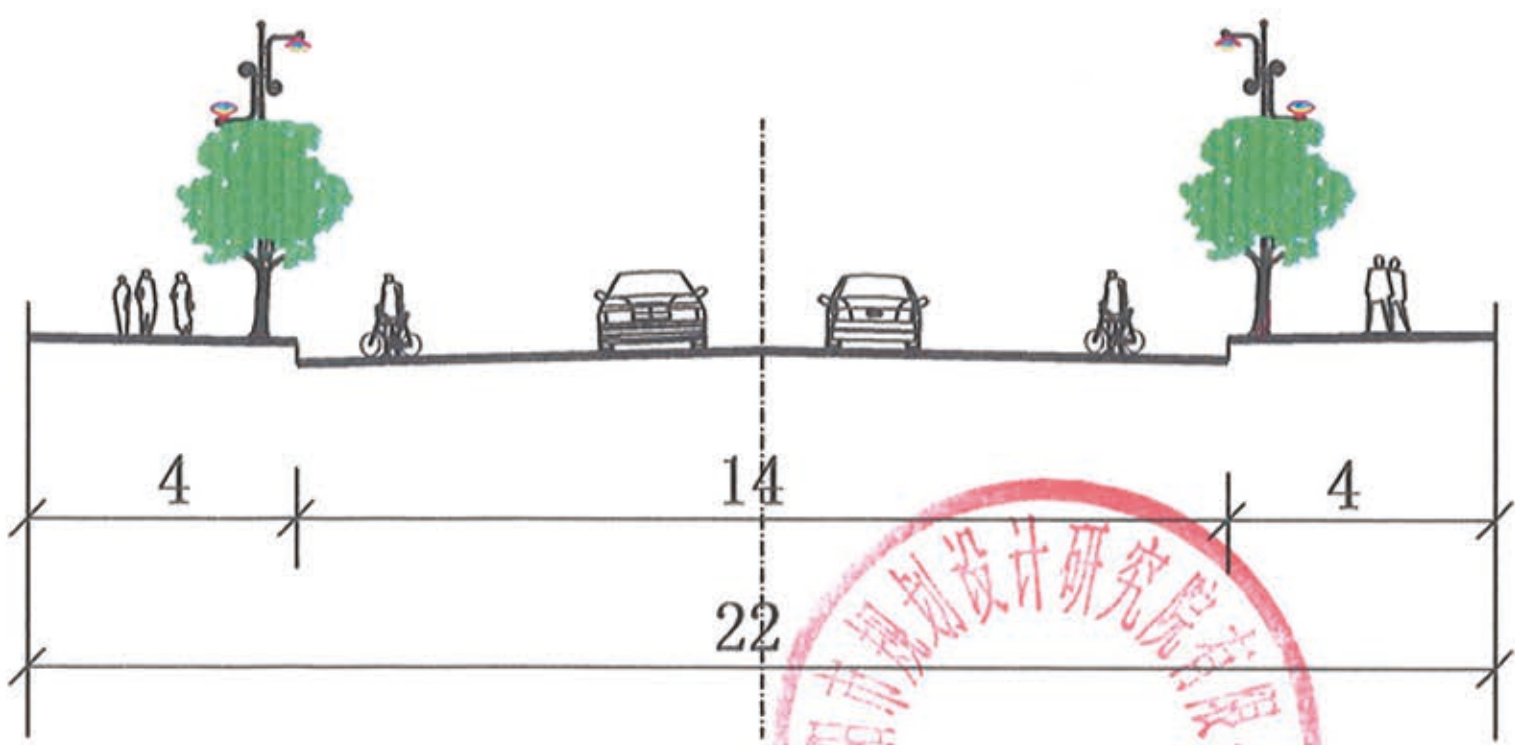

22米规划路道路规划横断面

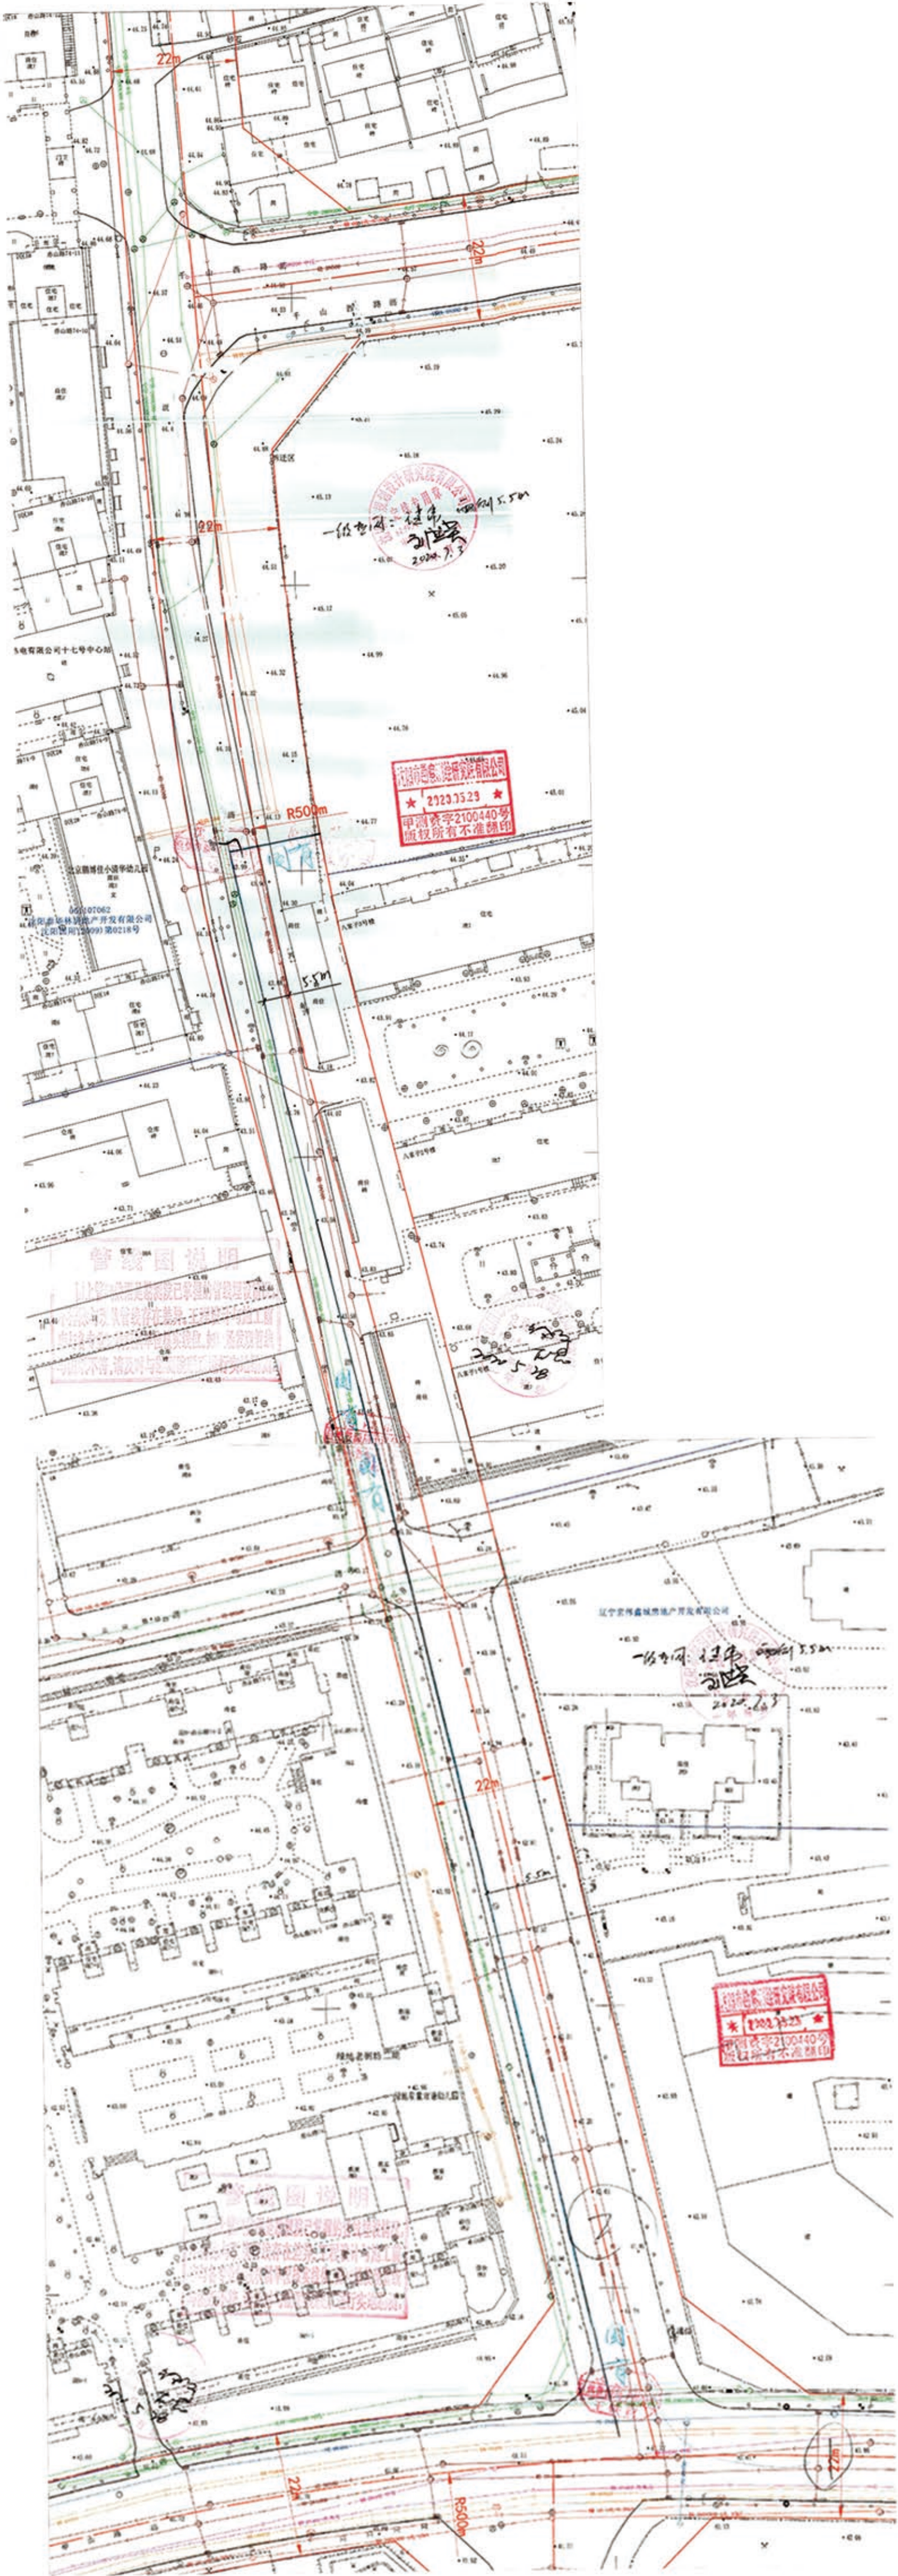

沈阳市自然资源局于洪分局				
长度单位	米	面积单位	平方米	项目立案号
公示日期	2020年7月15日-2020年7月23日		收集意见时间	2020年7月15日-2020年7月23日
建设单位	沈阳众信供热有限责任公司			
项目名称	供热一级网（绿地乐和城小区）			
建设规模	长310米（φ478）			

1、公示及收集意见日期：2020年7月15日—2020年7月23日（7个工作日）

2、利害关系人可在公示有效期内通过以下途径咨询或提出意见：

①咨询电话：建设单位：沈阳众信供热有限责任公司,024-31999131；
设计单位：沈阳市热力工程设计研究院,024-22706550；

②信函请邮寄至：沈阳市于洪区沈大路63号（注明：规划公示 字样）（以邮戳日期为准）。

③电子邮箱：404851790@qq.com（注明：规划公示 字样）

3、反馈意见请注明联系人真实姓名、电话、地址等信息；如因信息不完整或不真实导致无法核对相关情况的，视为无效意见。

4、本方案涉及的利害关系人依法享有听证权。

沈阳市自然资源局于洪分局
2020年7月15日