


# 沈阳市建设工程规划许可批前公示板

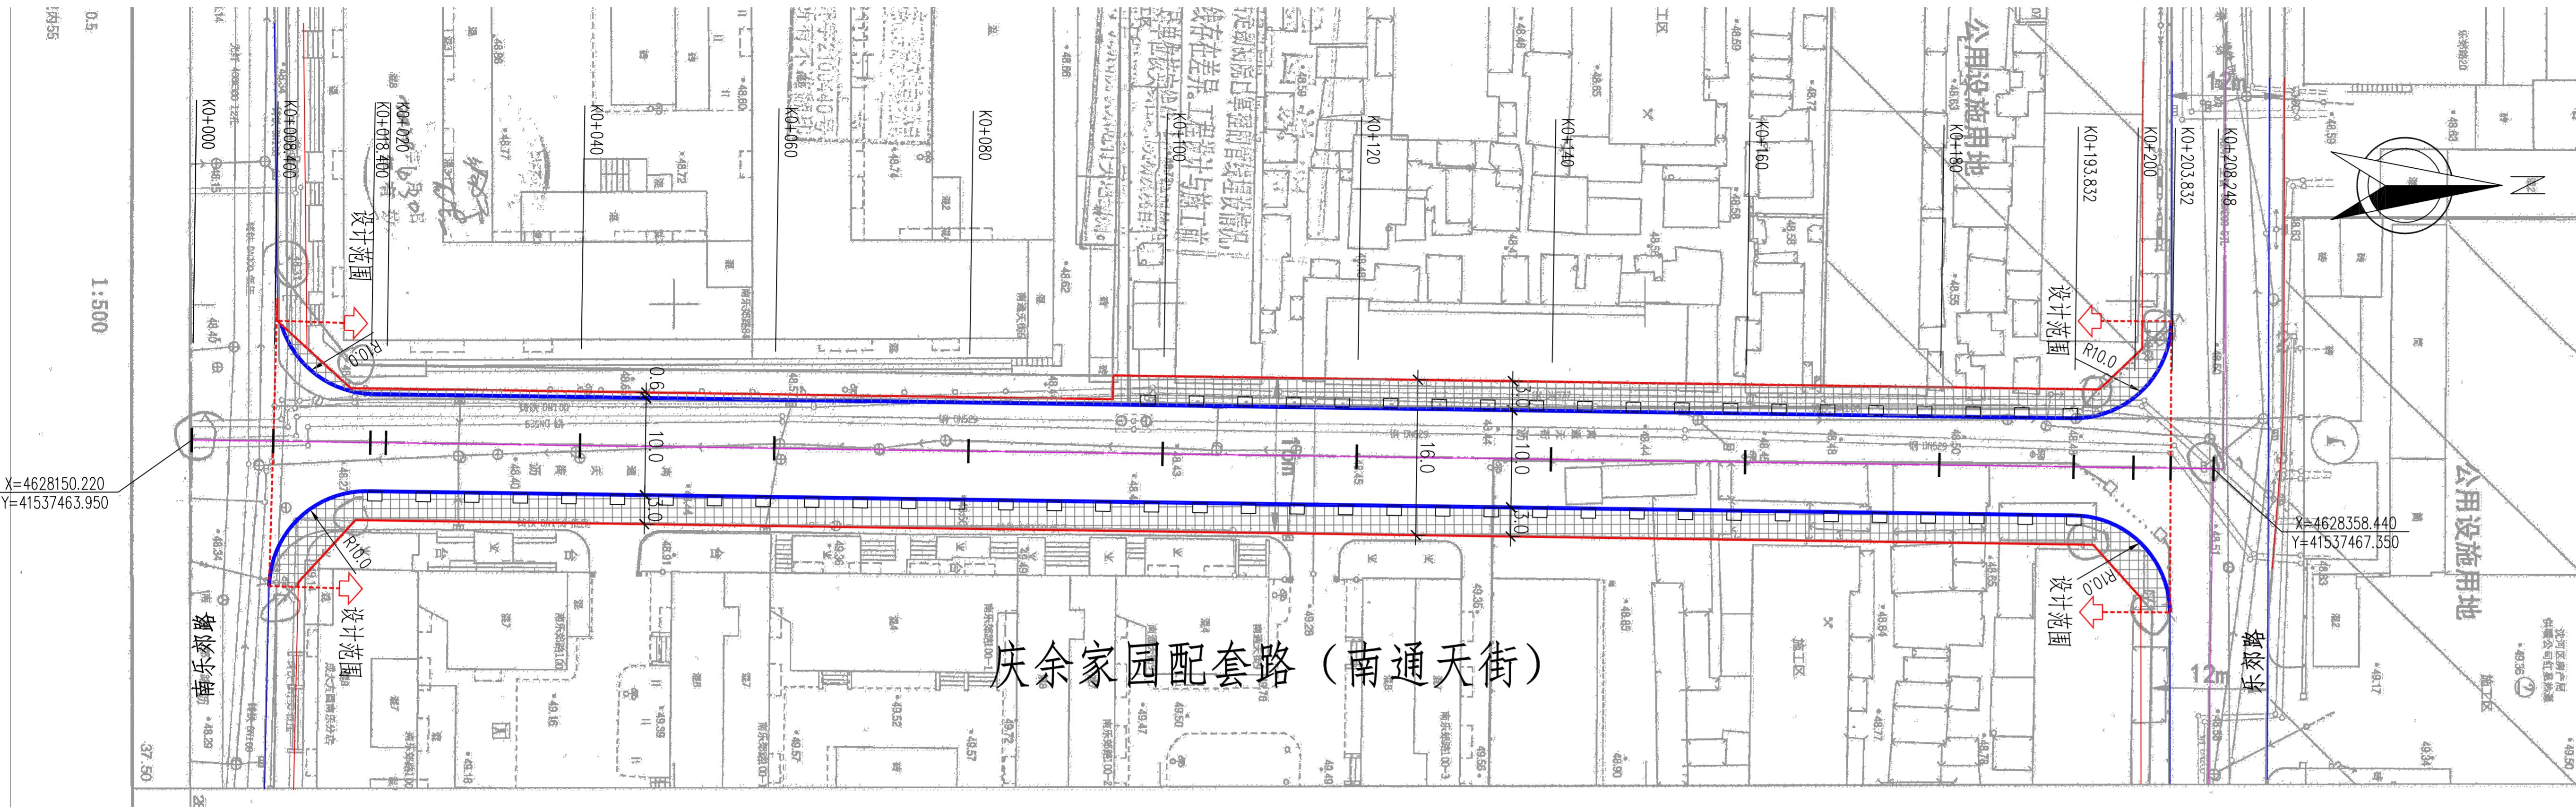

工程位置图

## 沈阳市城乡建设事务服务中心庆余家园配套路工程规划许可批前公示

沈阳市城乡建设事务服务中心的庆余家园配套路工程项目，规划用地性质为城市道路用地，面积约为0.3公顷。建设单位现已委托设计单位按照相关技术标准和规范完成建设工程规划设计方案，现予以公示并公开征求意见。

1、公示及收集意见日期：2021年3月1日——2021年3月9日（7个工作日）

2、利害关系人可在公示有效期内通过以下途径咨询或提出意见：

①咨询电话：审批部门：沈阳市自然资源局沈河分局，024-24161605；

建设单位：沈阳市城乡建设事务服务中心，024-22564790；

设计单位：中国建筑东北设计研究院有限公司，024-81978475；

②信函请邮寄至：沈阳市沈河区万柳塘路107号 沈阳市自然资源局沈河分局规划科。

③电子邮箱：shenheguituju@163.com。

3、反馈意见请注明联系人真实姓名、电话、地址等信息；如因信息不完整或不真实导致无法核对相关情况的，视为无效意见。


4、本方案涉及的利害关系人依法享有听证权。

沈阳市自然资源局沈河分局

2021年3月1日



总体平面布置图

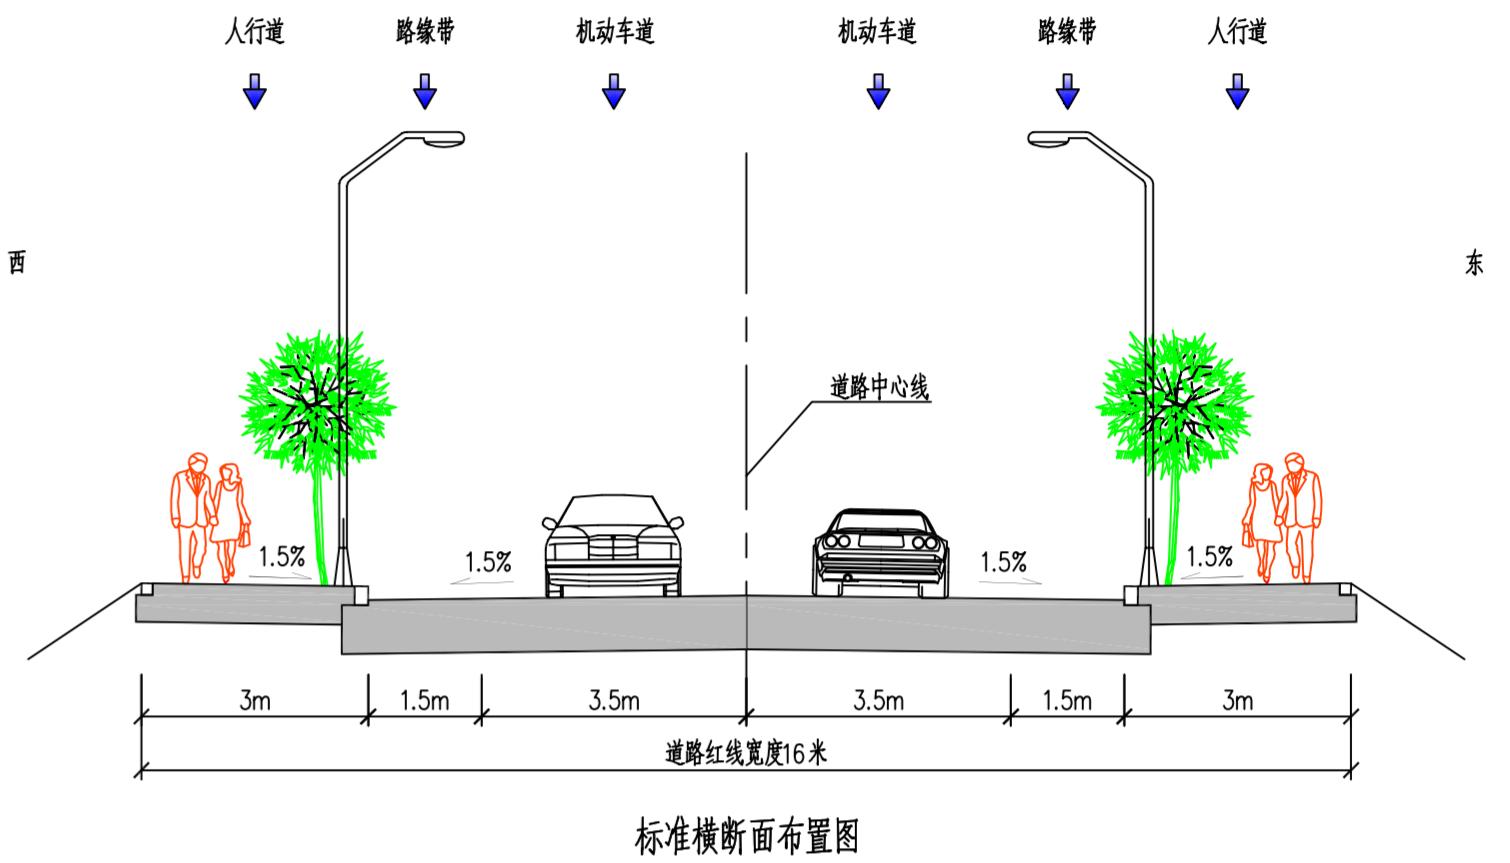

建设单位	沈阳市城乡建设事务服务中心
工程名称	沈阳市2021年小区配套工程(一期)-庆余家园配套路
工程概况	建设地址：沈阳市沈河区南通天街 建设规模及主要内容：道路南起南乐郊路，北至乐郊路，道路长度208.248m，道路等级为城市支路，道路规划宽度16m。工程内容主要包括道路工程、排水工程、交通工程等。