



沈阳市建设工程规划许可批后公告牌

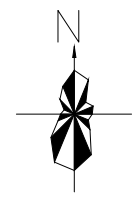

建设工程规划许可证附图

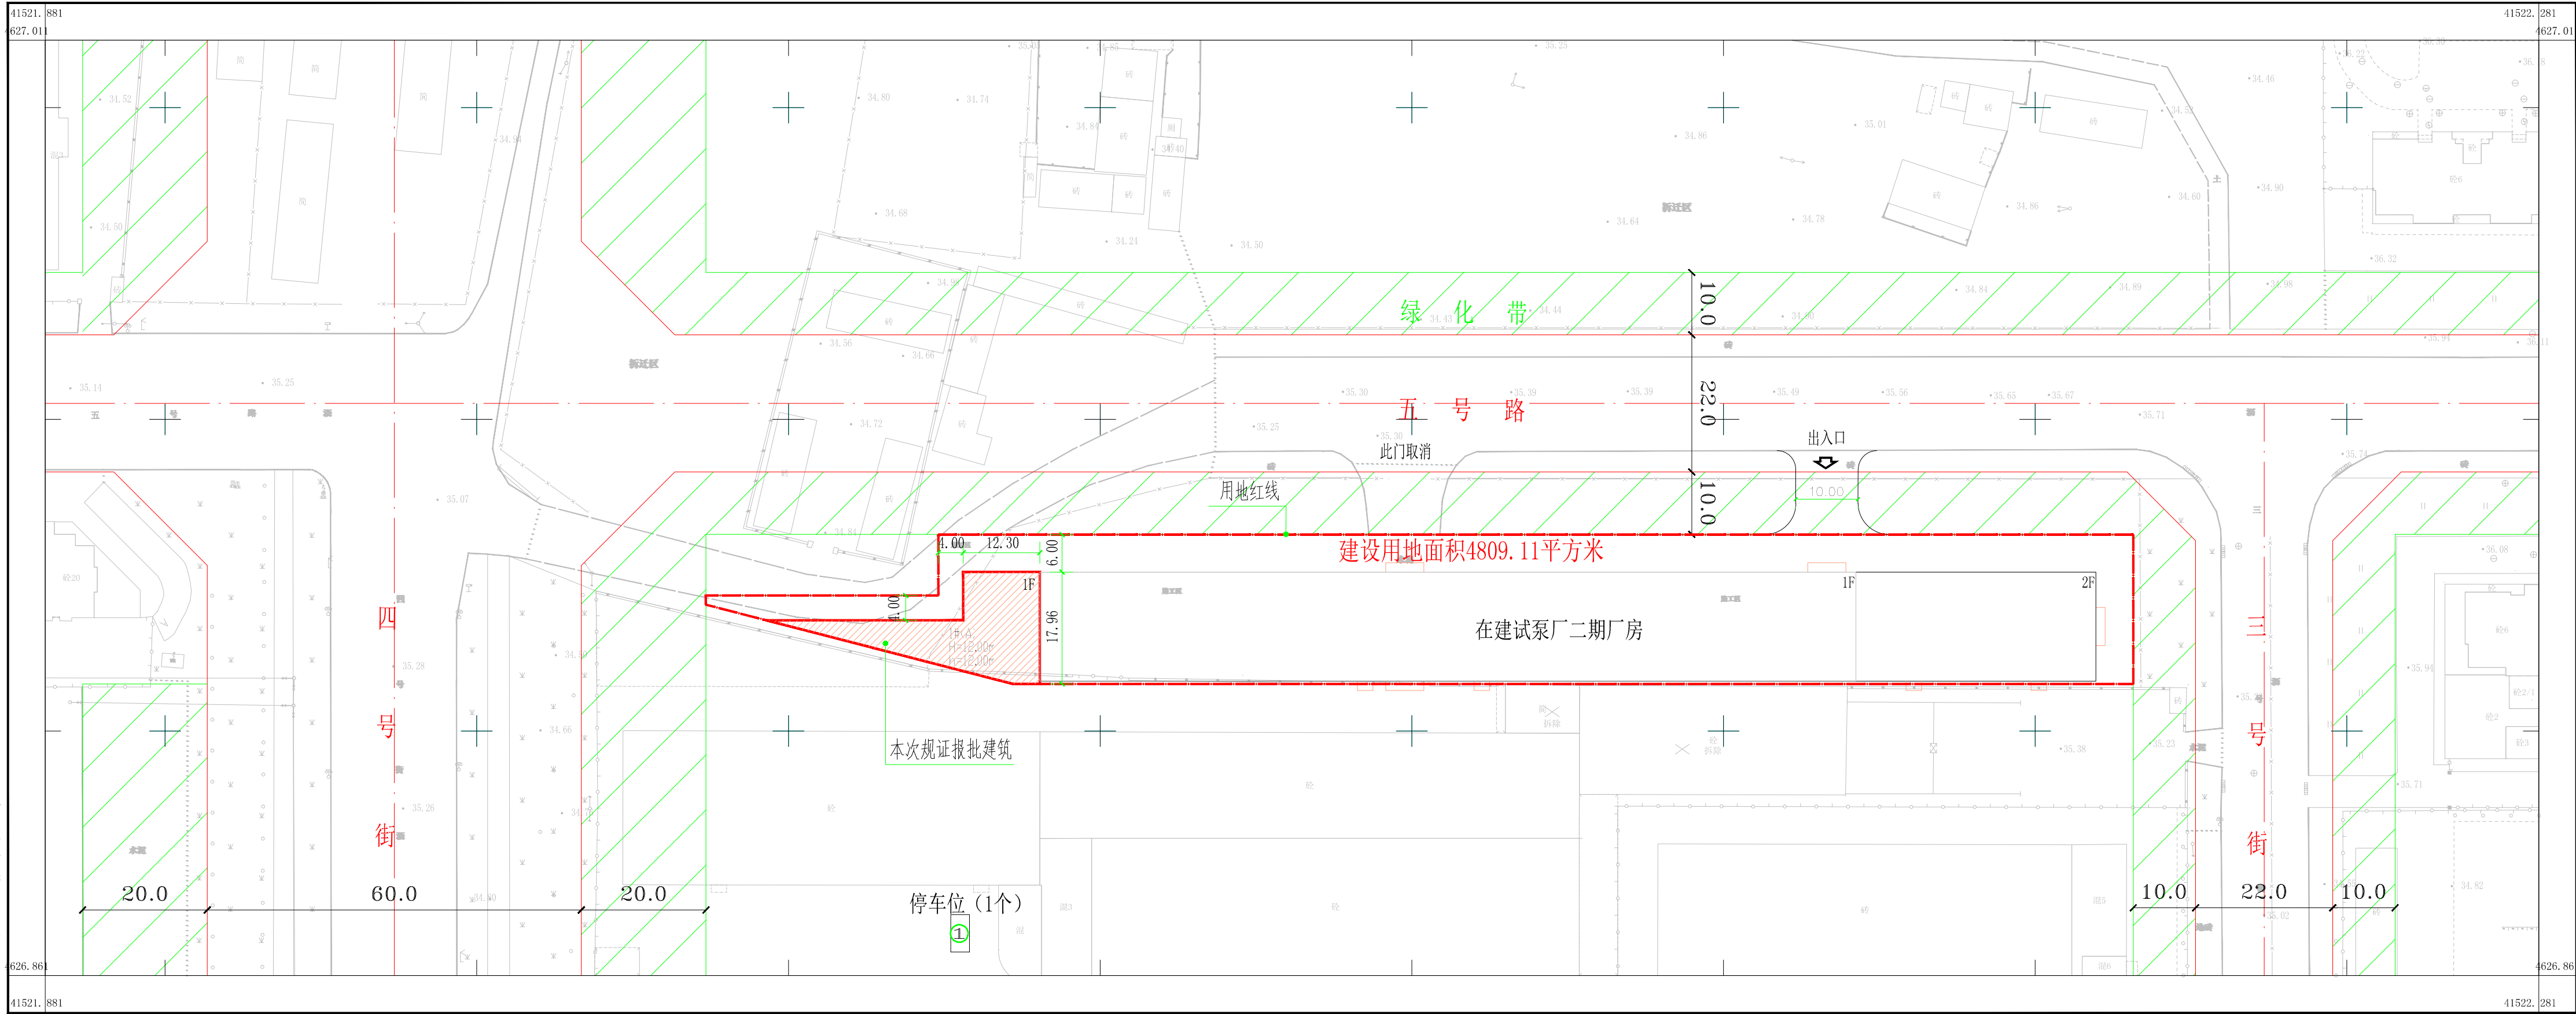

沈阳棋鹏集团有限公司

41521, 881
427, 011
2021年11月
2000国家大地坐标系
1985国家高程基准, 等高距为0.5米

1:500

公示信息

沈阳工业泵制造有限公司位于沈阳经济技术开发区五号路以南的工业项目批后公示

建设工程规划许可证号: 建字第210106202110068号

发证日期: 2021年9月9日

项目名称: 工业

建设位置: 沈阳经济技术开发区五号路3号

建设单位: 沈阳工业泵制造有限公司

联系电话: 沈阳市自然资源局经济技术开发区分局, 024-25375039

沈阳工业泵制造有限公司, 13700039001;

联系地址: 沈阳市经济技术开发区中央大街21甲5号 工程建设专区综合受理窗口收(请注明“规划公示”字样)。

公告期限: 发证日期起至规划核实合格止

沈阳市自然资源局经济技术开发区分局 监制

2021年9月10日

建设工程规划许可证

中华人民共和国

建设工程规划许可证

建字第 210106202110068 号

根据《中华人民共和国土地管理法》《中华人民共和国城乡规划法》和国家有关规定, 经审核, 本建设工程符合国土空间规划和用途管制要求, 颁发此证。

发证机关

日期 2021年9月9日

NO.

建设单位(个人)

沈阳工业泵制造有限公司

建设项目名称

工业

建设位置

沈阳经济技术开发区五号路3号

建设规模

241.00平方米

附图及附件名称

本通知书附图一份(加盖审图专用章), 图文一体有效。

遵守事项

一、本证是经自然资源主管部门依法审核, 建设工程符合国土空间规划和用途管制要求的法律凭证。


二、未取得本证或未按本证规定进行建设的, 均属违法行为。

三、未经发证机关审核同意, 本证的各项规定不得随意变更。

四、自然资源主管部门依法有权查验本证, 建设单位(个人)有责任提交查验。

五、本证所需附图及附件由发证机关依法确定, 与本证具有同等法律效力。

鸟瞰图

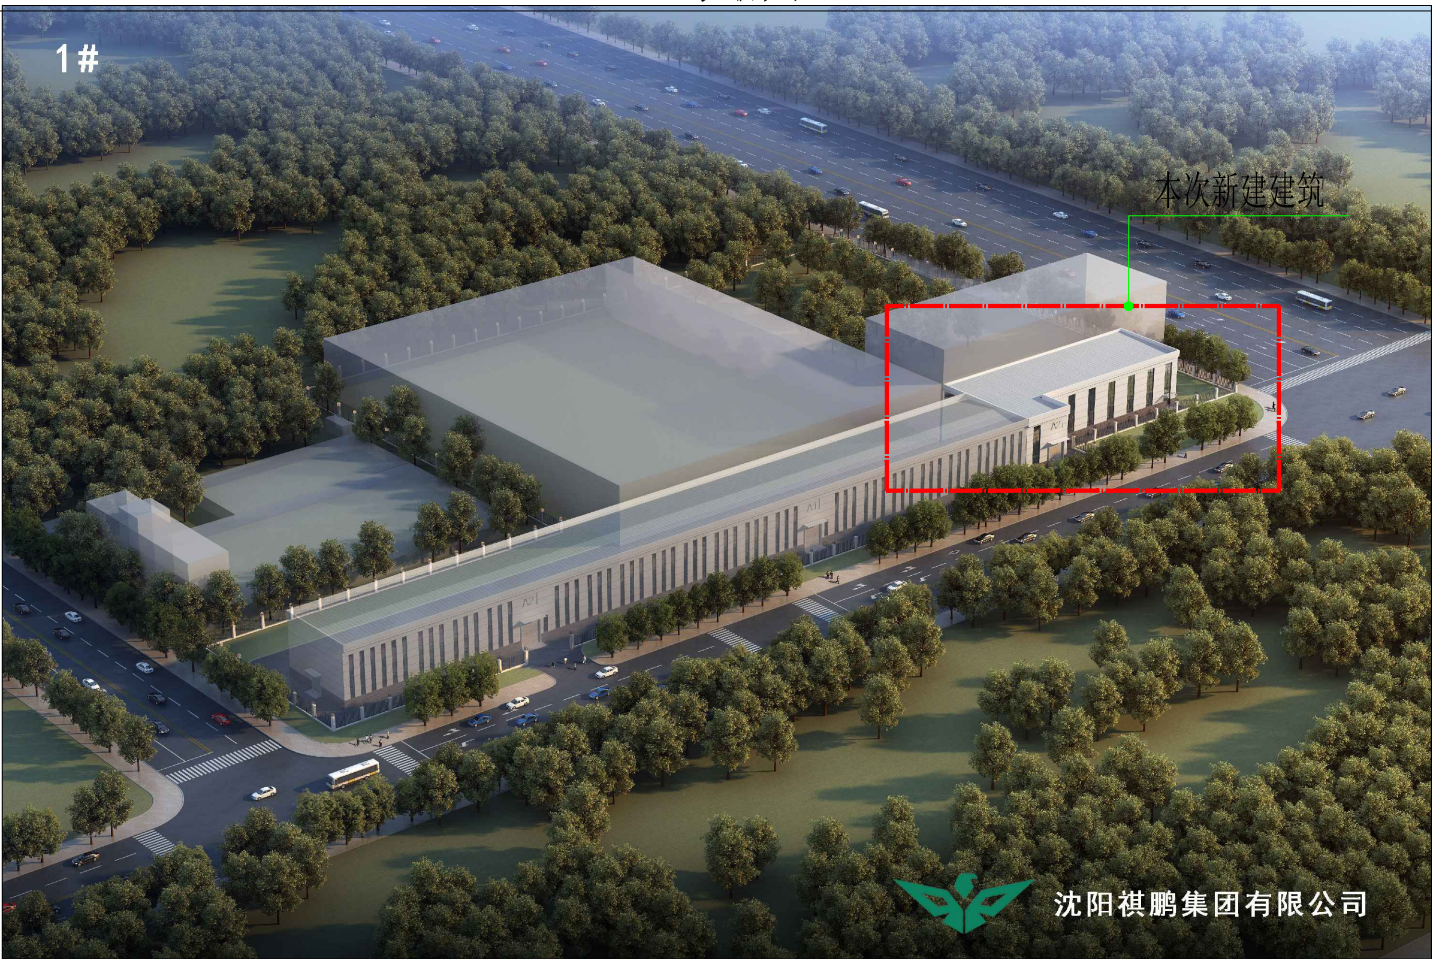

沈阳棋鹏集团有限公司