


沈阳市建设工程规划许可批前公示板

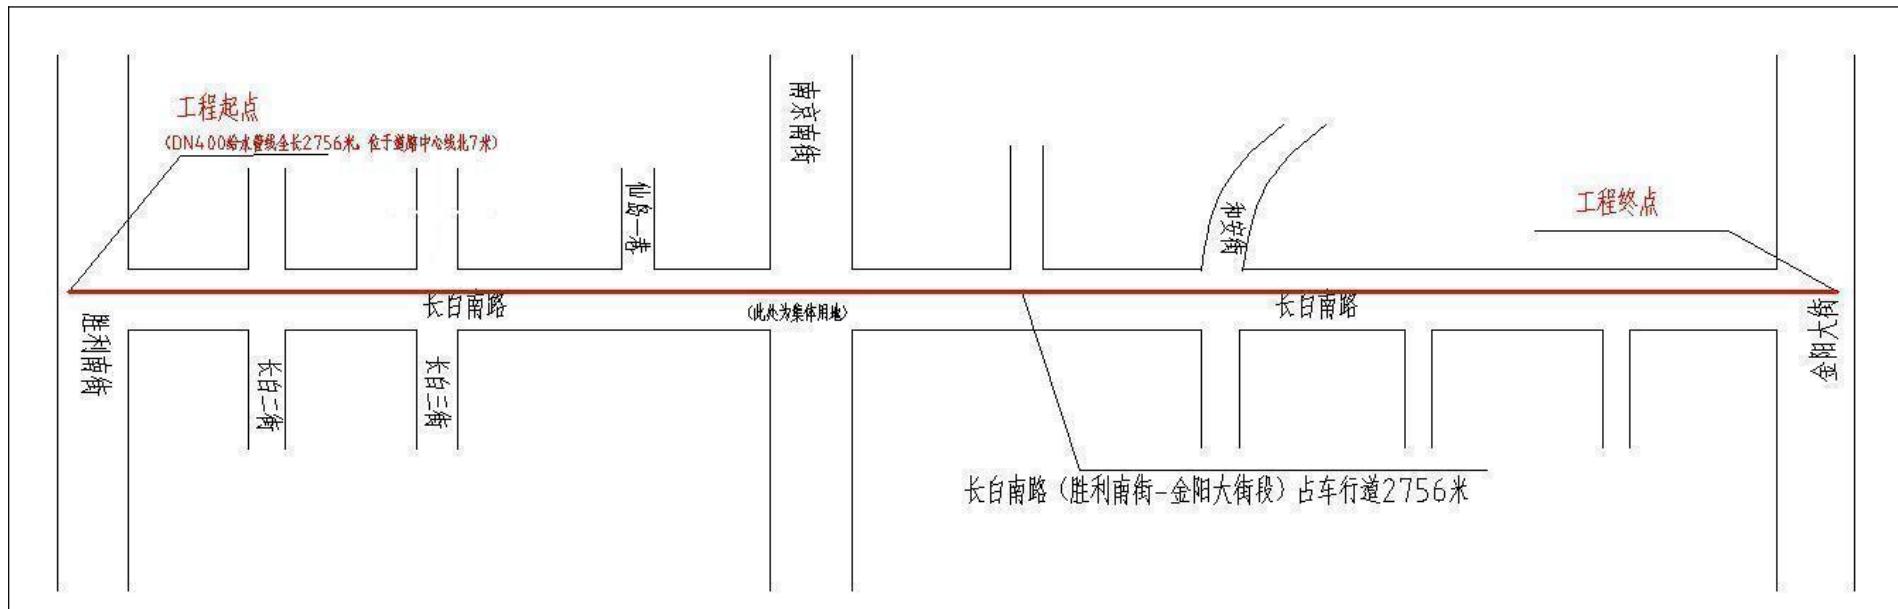

公示单位	沈阳市自然资源局和平分局	1、公示收集意见日期：2022年4月29日-2022年5月11日（7个工作日）
长度	2756米	2、利害关系人可在公示有效期内通过以下途径咨询或者提出意见： ①咨询电话：审批部门：沈阳自然资源局和平分局，024-23251742 建设单位：沈阳市和平区城市建设局，024-31912512 设计单位：沈阳市给排水勘察设计研究院有限公司，024-23382926
公示日期	2022年4月29日-2022年5月11日（7个工作日）	②信函邮寄至：沈阳市和平区嘉兴街7号（注明：规划公示 字样）（以邮戳日期为准） ③电子邮箱：gh23251742@163.com(注明：规划公示 字样)
收集意见日期	2022年4月29日-2022年5月11日（7个工作日）	3、反馈意见请注明联系人真实姓名、电话、地址等信息；如因信息不完整或不真实导致无法核对相关情况的，视为无效意见
建设单位	沈阳市和平区城市建设局	4、本方案涉及的利害关系人依法享有听证权。
项目名称	长白南路给水管道工程	沈阳市自然资源局和平分局
建设规模	给水管道长 2756 米（管径 DN400）	2022年4月 28 日