

沈阳市建设工程（市政）规划许可批前公示板

市政管线规划方案总平面图

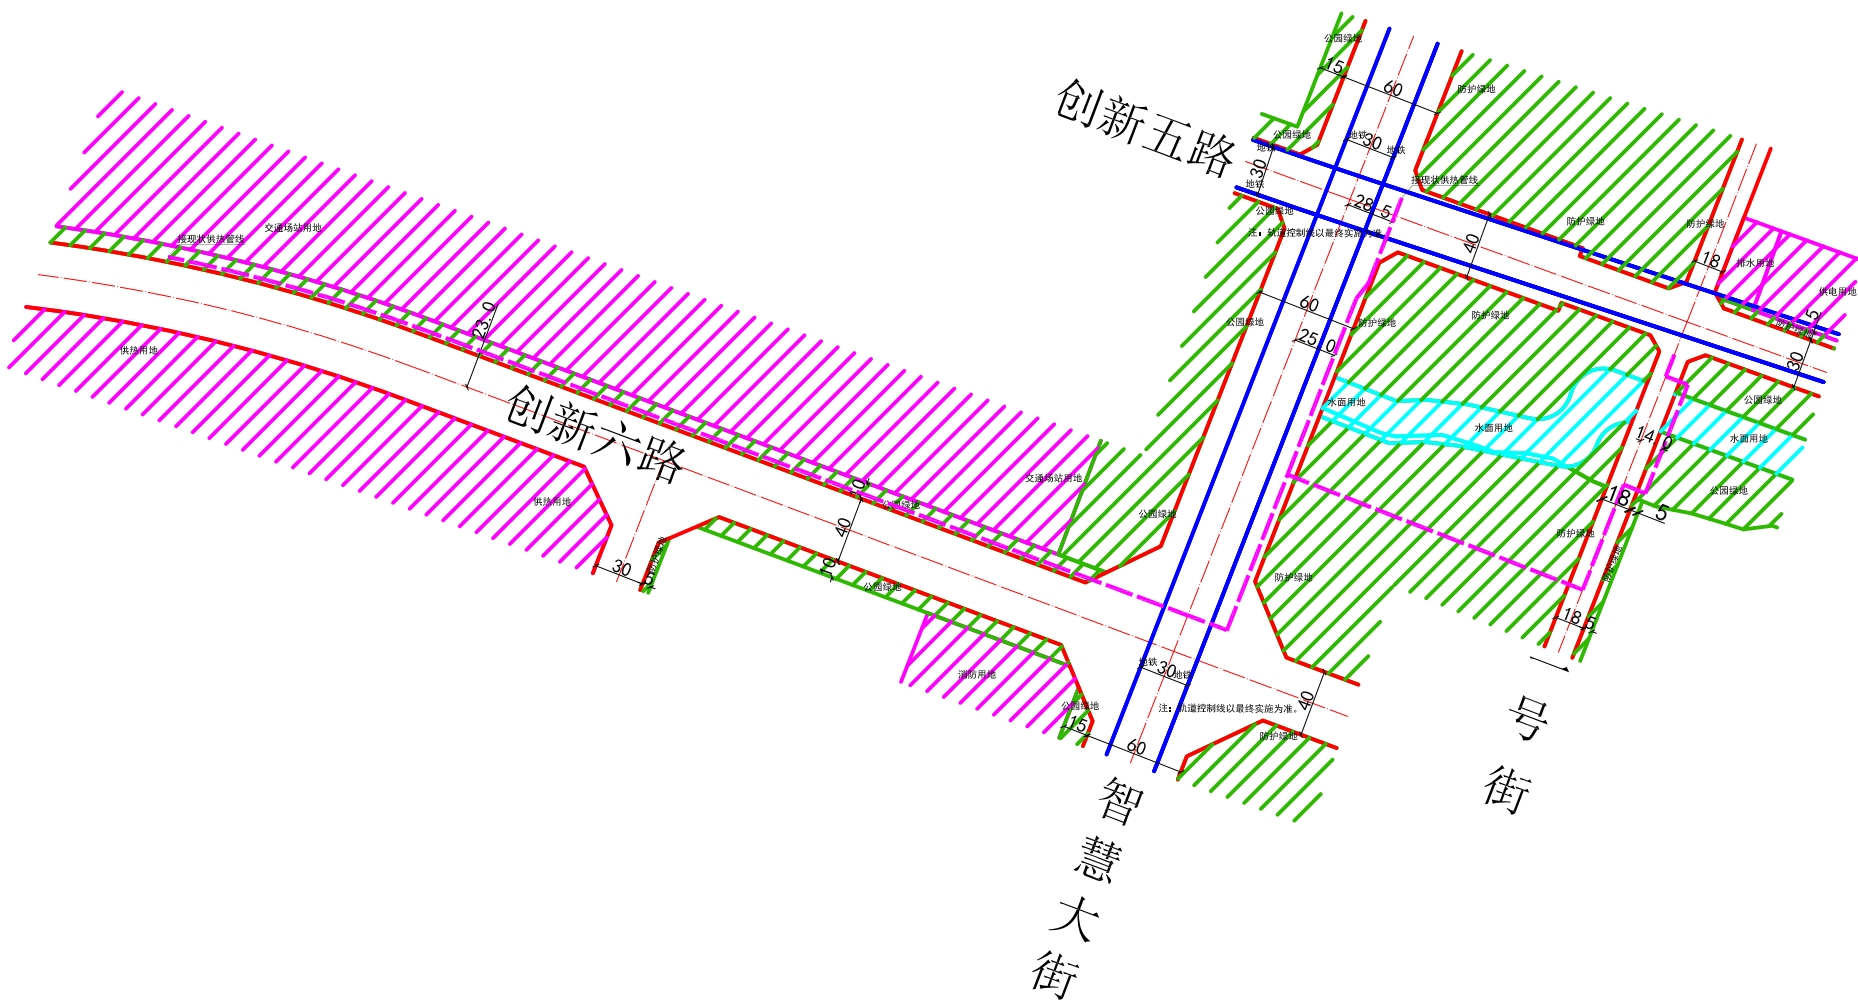


图 例

规划供热管线

公示信息

沈阳国润低碳热力有限公司的2026年沈阳国润低碳热力有限公司供热管网更新改造项目一期规划许可批前公示

沈阳国润低碳热力有限公司的2026年沈阳国润低碳热力有限公司供热管网更新改造项目一期具体建设内容包括：1. 创新六路供热管网更新改造工程：位于创新六路白塔一街东至智慧大街东，直埋敷设管沟670米，管径DN1600；2. 创新六路(一号街)供热管网更新改造工程：位于创新六路智慧大街东至一号街至创新五路南，直埋敷设管沟370米，管径为DN1200；3. 创新五路供热管网更新改造工程：位于智慧大街东创新六路至智慧大街东创新五路，直埋敷设管沟280米，管径DN1200。

创新六路标准规划红线宽度为40米，智慧大以西段供热管线线位位于道路中心线以东23.0米，智慧大以东段供热管线线位位于道路中心线以北121.9米。智慧大街标准规划红线宽度为60米，供热管线线位位于道路中心线以东25.0米。一号街标准规划红线宽度为18米，过河段供热管线线位位于道路中心线以东14.0米，其他段供热管线线位位于道路中心线。按照相关技术标准和规范完成建设工程规划设计方案，现予以公示并公开征求意见。

1. 公示及收集意见日期：2026年8月11日—2026年8月19日（7个工作日）

2. 利害关系人可在公示有效期内通过以下途径咨询或提出意见：

①咨询电话:审批部门：沈阳市自然资源局 024-84821869；

建设单位：沈阳国润低碳热力有限公司, 024-62833580；

设计单位：沈阳市热力工程设计研究院, 024-22706550。

②信函请邮寄至:沈阳市浑南区全运路109号（创新天地H座9楼）沈阳市自然资源局浑南分局审批科(以邮戳日期为准)。邮编：110167。

③电子邮箱：hnspek-zrzyj@shenyang.gov.cn

3. 反馈意见请注明联系人真实姓名、电话、地址等信息;如因信息不完整或不真实导致无法核对相关情况的，视为无效意见。

4. 本方案涉及的利害关系人依法享有陈述、申辩以及申请听证等权利，逾期未申请则视为放弃上述权利。

沈阳国润低碳热力有限公司

沈阳市自然资源局

2026年8月11日

规划方案主要内容

本规划方案包含供热管线工程专业，市政管线主要内容见下表：

专 业	市政管线接驳点	新建市政管线规格
供热管线工程	1. 创新六路供热管网更新改造工程:西起白塔一街东现状供热管线，东至智慧大街东规划供热管线。 2. 创新六路(一号街)供热管网更新改造工程：创新六路段西起智慧大街东规划供热管线，东至一号街规划供热管线；一号街段南起创新六路规划供热管线，北至创新五路。 3. 创新五路供热管网更新改造工程：线路延智慧大街，南起创新六路规划供热管线，北至创新五路现状供热管线。	1. 创新六路供热管网更新改造工程：长度670米，管径DN1600； 2. 创新六路(一号街)供热管网更新改造工程：长度370米，管径为DN1200； 3. 创新五路供热管网更新改造工程：长度280米，管径DN1200。

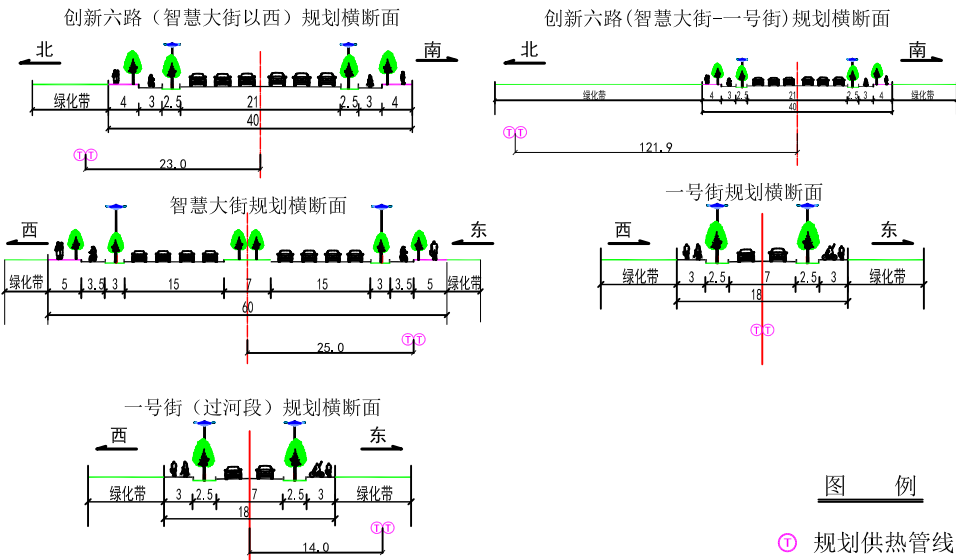


图 例

规划供热管线