

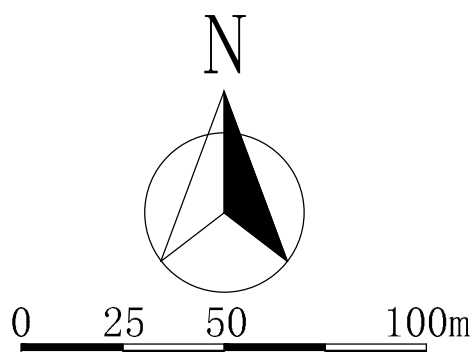
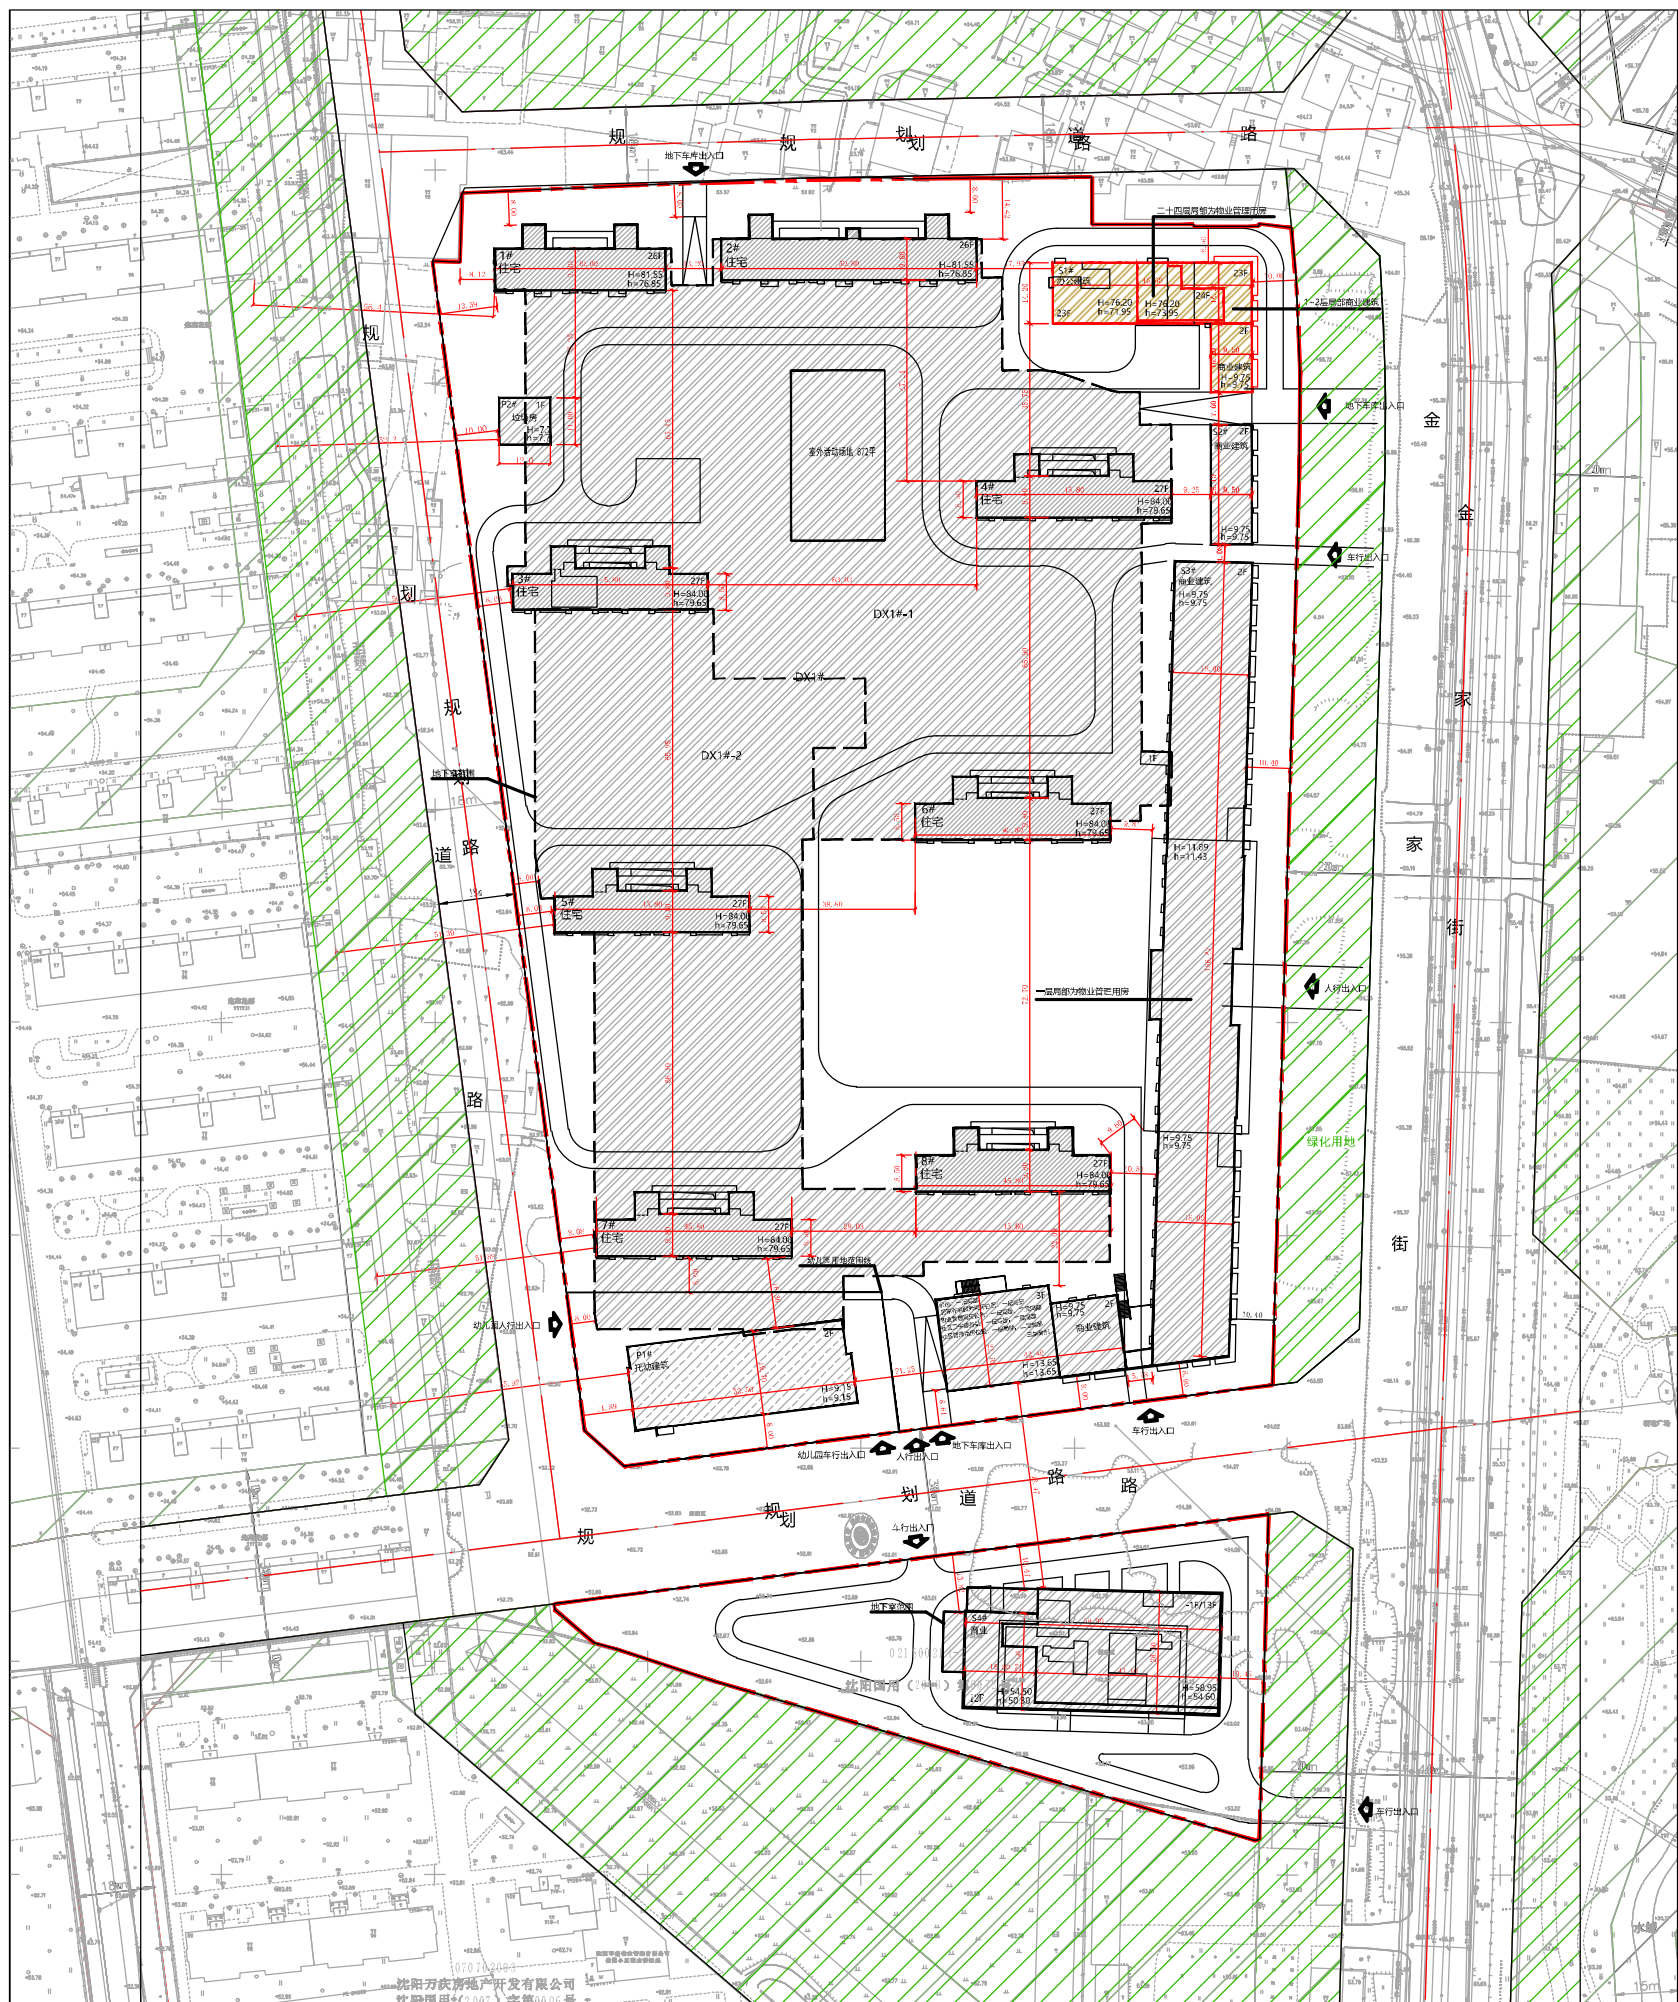


沈阳市建设工程规划方案变更公示板

变更前总平面图

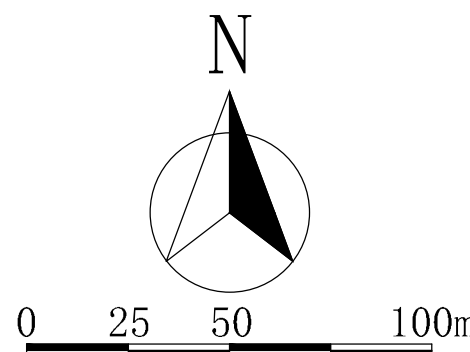

变更后总平面图

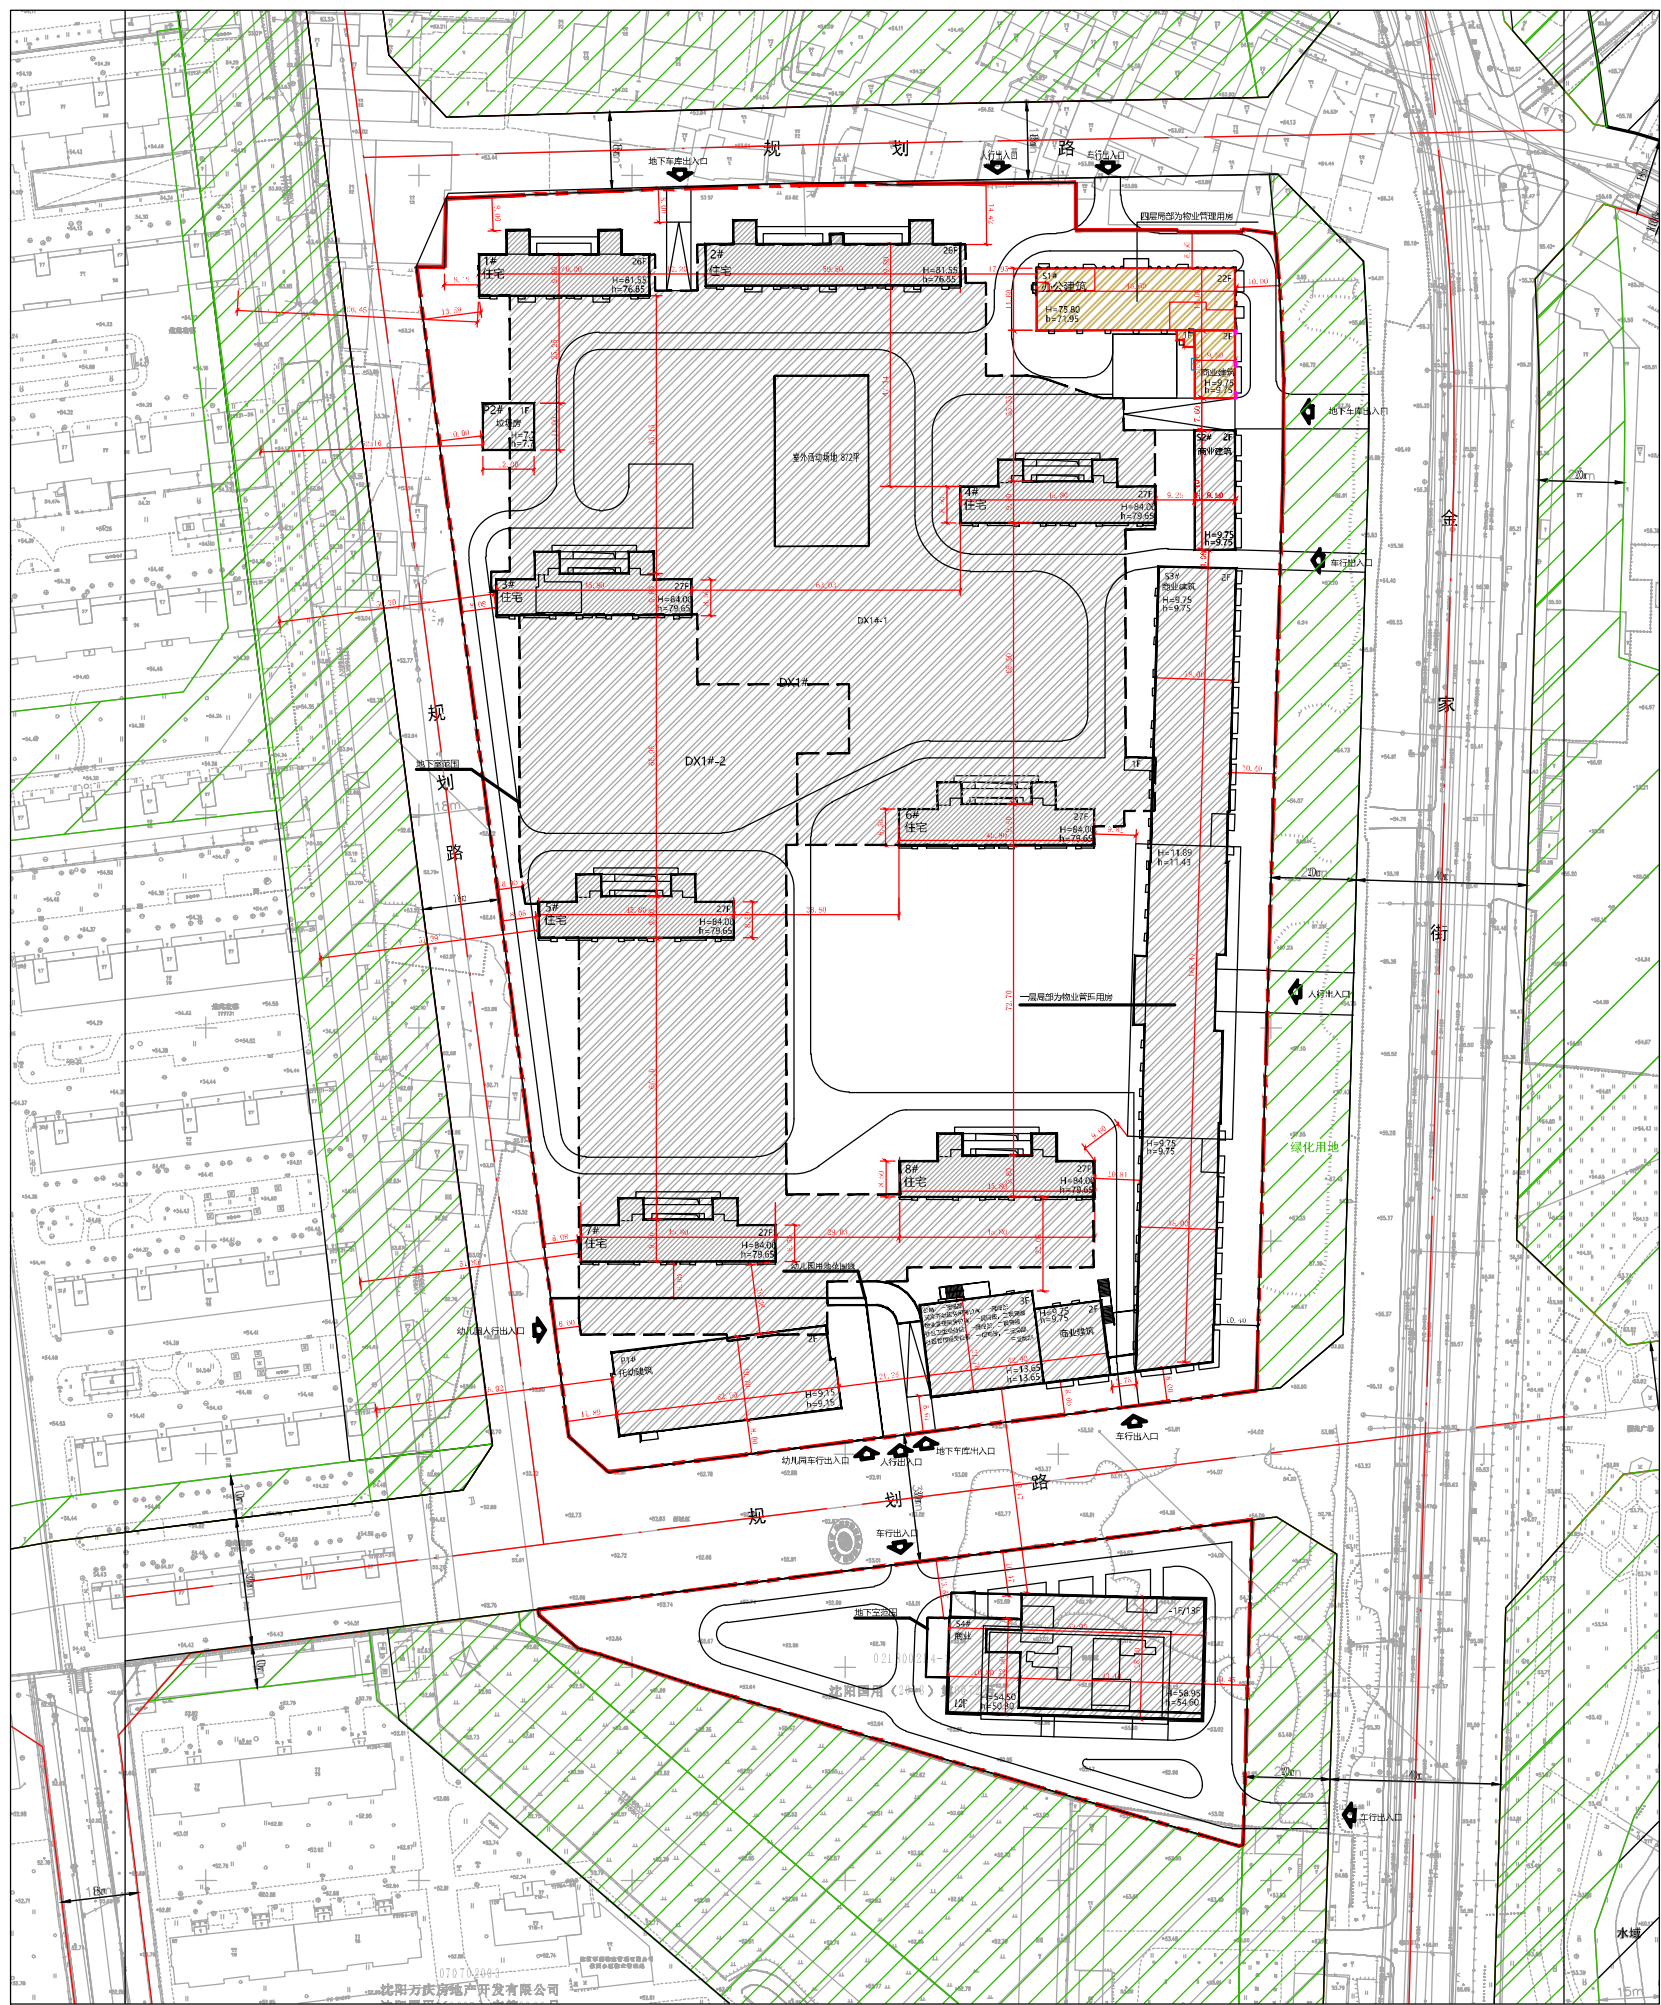

公示信息

辽能置业（沈阳）有限公司位于沈河区金家街的万科东第项目规划许可批前公示

辽能置业（沈阳）有限公司位于沈河区金家街的万科东第项目，规划用地性质为居住商业用地，用地面积为60134.13平方米。建设单位现已委托设计单位按照相关技术标准和规范完成建设工程规划设计方案，现予以公示并公开征求意见。

1、公示及收集意见日期：2022年11月8日-----2022年11月16日（7个工作日）

2、利害关系人可在公示有效期内通过以下途径咨询或提出意见：

①咨询电话：审批部门：沈阳市自然资源局沈河分局，024-24161605；

建设单位：辽能置业（沈阳）有限公司，024-83975995；

设计单位：中国中建设计研究院有限公司，024-31296423；

②信函请邮寄至：沈阳市沈河区万柳塘路107号 沈阳市自然资源局沈河分局 审批科。

③电子邮箱：shenheguituju@163.com。

3、反馈意见请注明联系人真实姓名、电话、地址、是否涉及重大利益关系等信息；如因信息不完整或不真实导致无法核对相关情况的，视为无效意见。

4、重大利害关系人依法享有听证权，具体听证的申请时间将于规划许可决定前另行通知。

沈阳市自然资源局沈河分局

2022年11月8日

主要经济技术指标调整

调整前		调整后	
地上建筑面积	154576.14m ²	地上建筑面积	154629.72m ²
地下建筑面积	31297.18m ²	地下建筑面积	30972.18m ²
建筑密度	23.32%	建筑密度	23.35%
公建配套	4240.82m ²	公建配套	4294.40m ²

调整后鸟瞰图

