


沈阳市建设工程规划许可批后公告牌

公告信息


沈阳交通建设发展有限公司位于沈河区惠民新居B区南侧的惠民新居公交停（保）场新建工程项目《建设工程规划许可证》批后公告
建设工程规划许可证号：建字第2101032025GG0004539号
发证日期：2025.04.27
项目名称：辽宁省沈阳市惠民新居公交停（保）场新建工程
建设位置：沈阳市沈河区惠民新居B区南侧
建设单位：沈阳交通建设发展有限公司
公示期限：即日起至该项目规划核验合格止。
联系电话：沈阳市自然资源局，024-24161605
沈阳交通建设发展有限公司，15840184119
联系地址：沈阳市沈河区万柳塘路107号，邮编：110015

沈阳交通建设发展有限公司
沈阳市自然资源局 监制
2025年04月28日

建设工程规划许可证附图

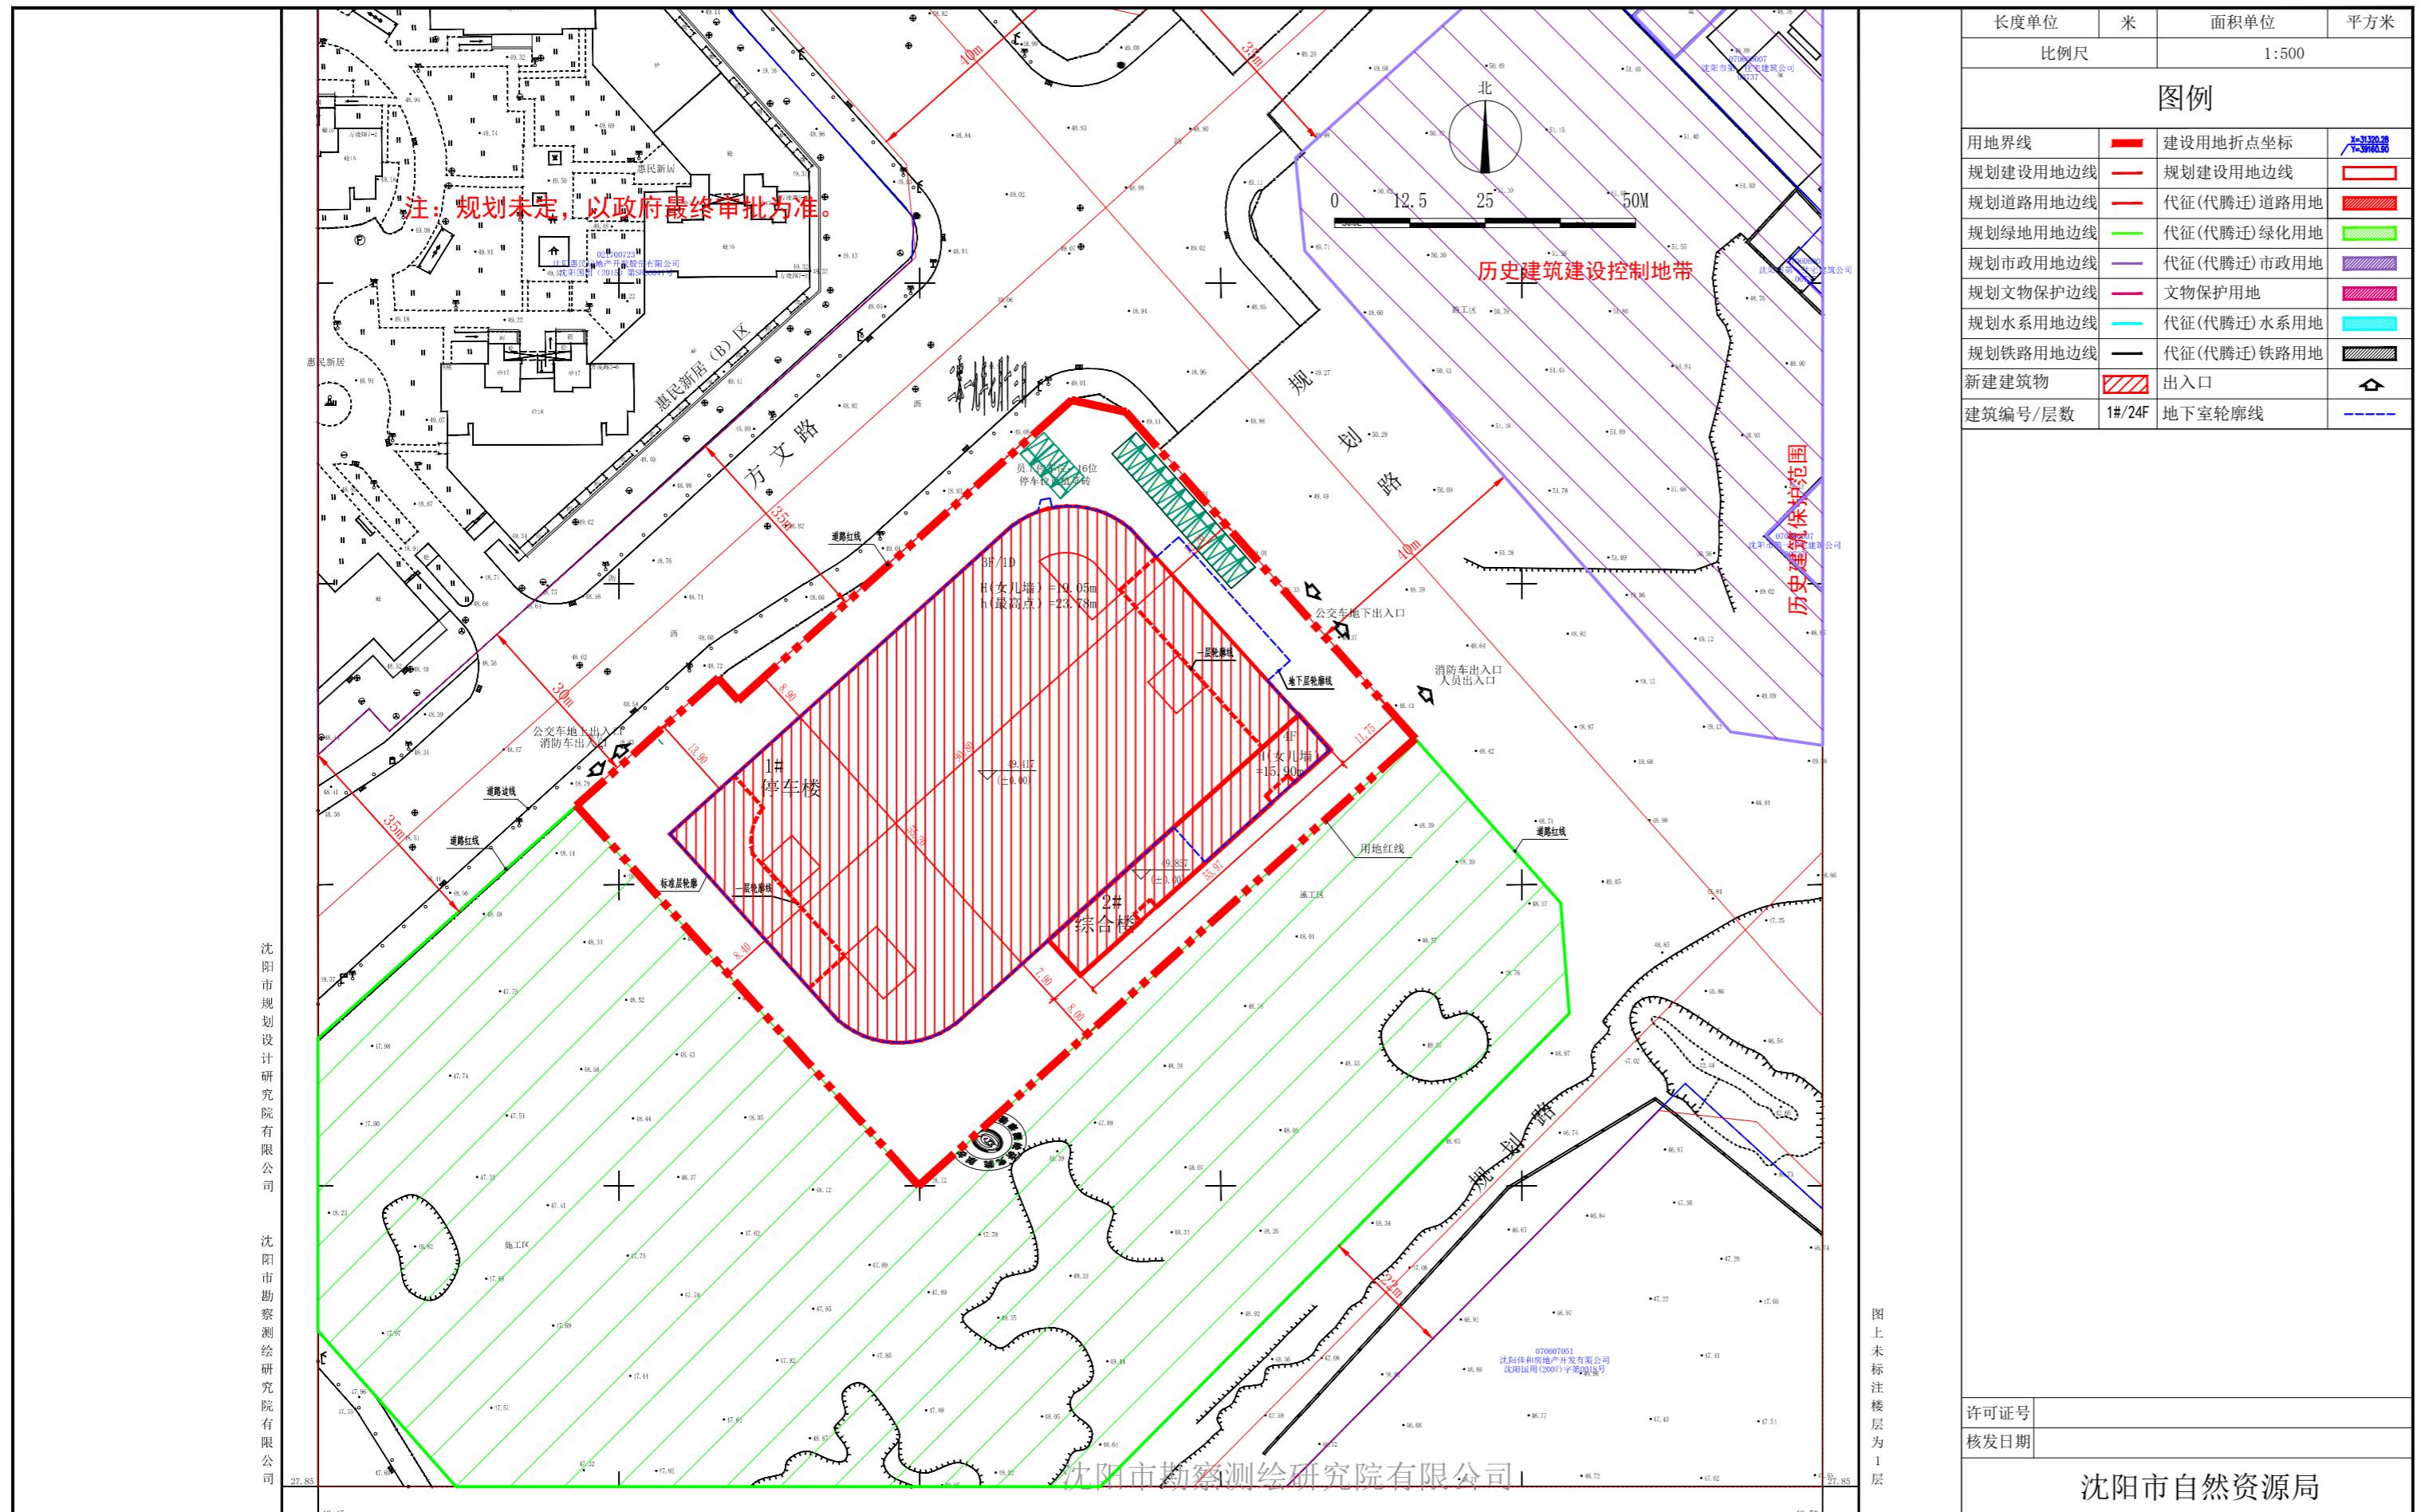

建筑工程规划许可证

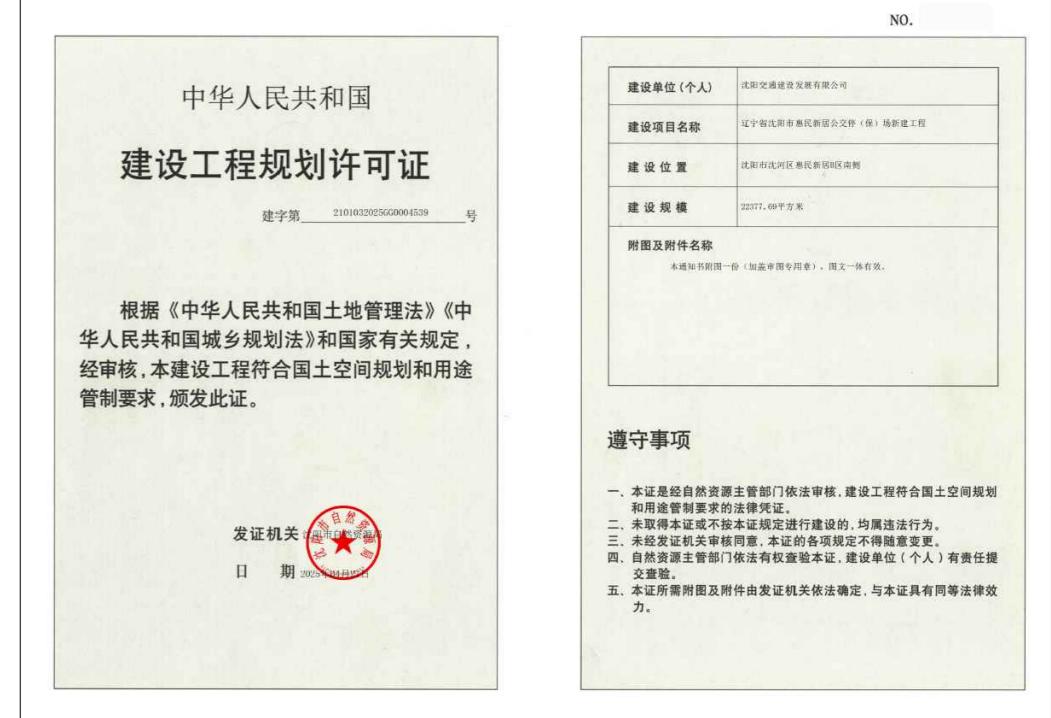

鸟瞰图

