


沈阳市建设工程规划许可批前公示板

规划设计方案总平面图

- 图例
- 道路中心线
 - 道路红线
 - 本次申请规划电力管线位置

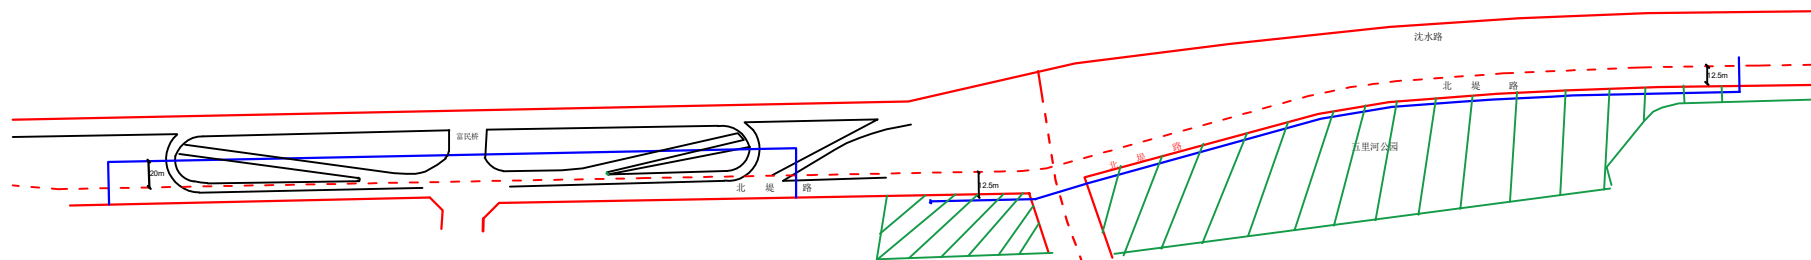

公示信息

- 辽宁沈阳沈河10kV南湖变482东方甲线网架优化加强工程，建设单位现已委托设计单位按照相关技术标准和规范完成建设工程规划设计方案，现予以公示并公开征求意见。
- 公示及收集意见日期：2025年09月04日-2025年09月12日（7个工作日）
 - 利害关系人可在公示有效期内通过以下途径咨询或提出意见：
 - 审批部门：沈阳市自然资源局，024-24161605
建设单位：国网辽宁省电力有限公司沈阳供电公司，13840451194
设计单位：沈阳电力勘测设计院有限责任公司，024-24206558
 - 信函请邮寄至：沈阳市沈河区万柳塘路107号 沈阳市自然资源局沈河分局审批科。
 - 电子邮箱：shfjzrzi@shenyang.gov.cn
 - 反馈意见请注明联系人真实姓名、电话、地址等信息；如因信息不完整或不真实导致无法核对相关情况的，视为无效意见。
 - 本方案涉及的利害关系人依法享有听证的权利。

建设单位：国网辽宁省电力有限公司沈阳供电公司
工程名称：辽宁沈阳沈河10kV南湖变482东方甲线网架优化加强工程
工程概况：本工程自沈水路下方北堤路北侧至五里河公园。
线路全1155米，均为新建4孔排管沟。

沈阳市自然资源局
2025年09月04日