


沈阳市建设工程规划许可（市政）批前公示板



图 例

规划设计方案总平面图

- 道路红线
- 本次申请规划给水管线位置

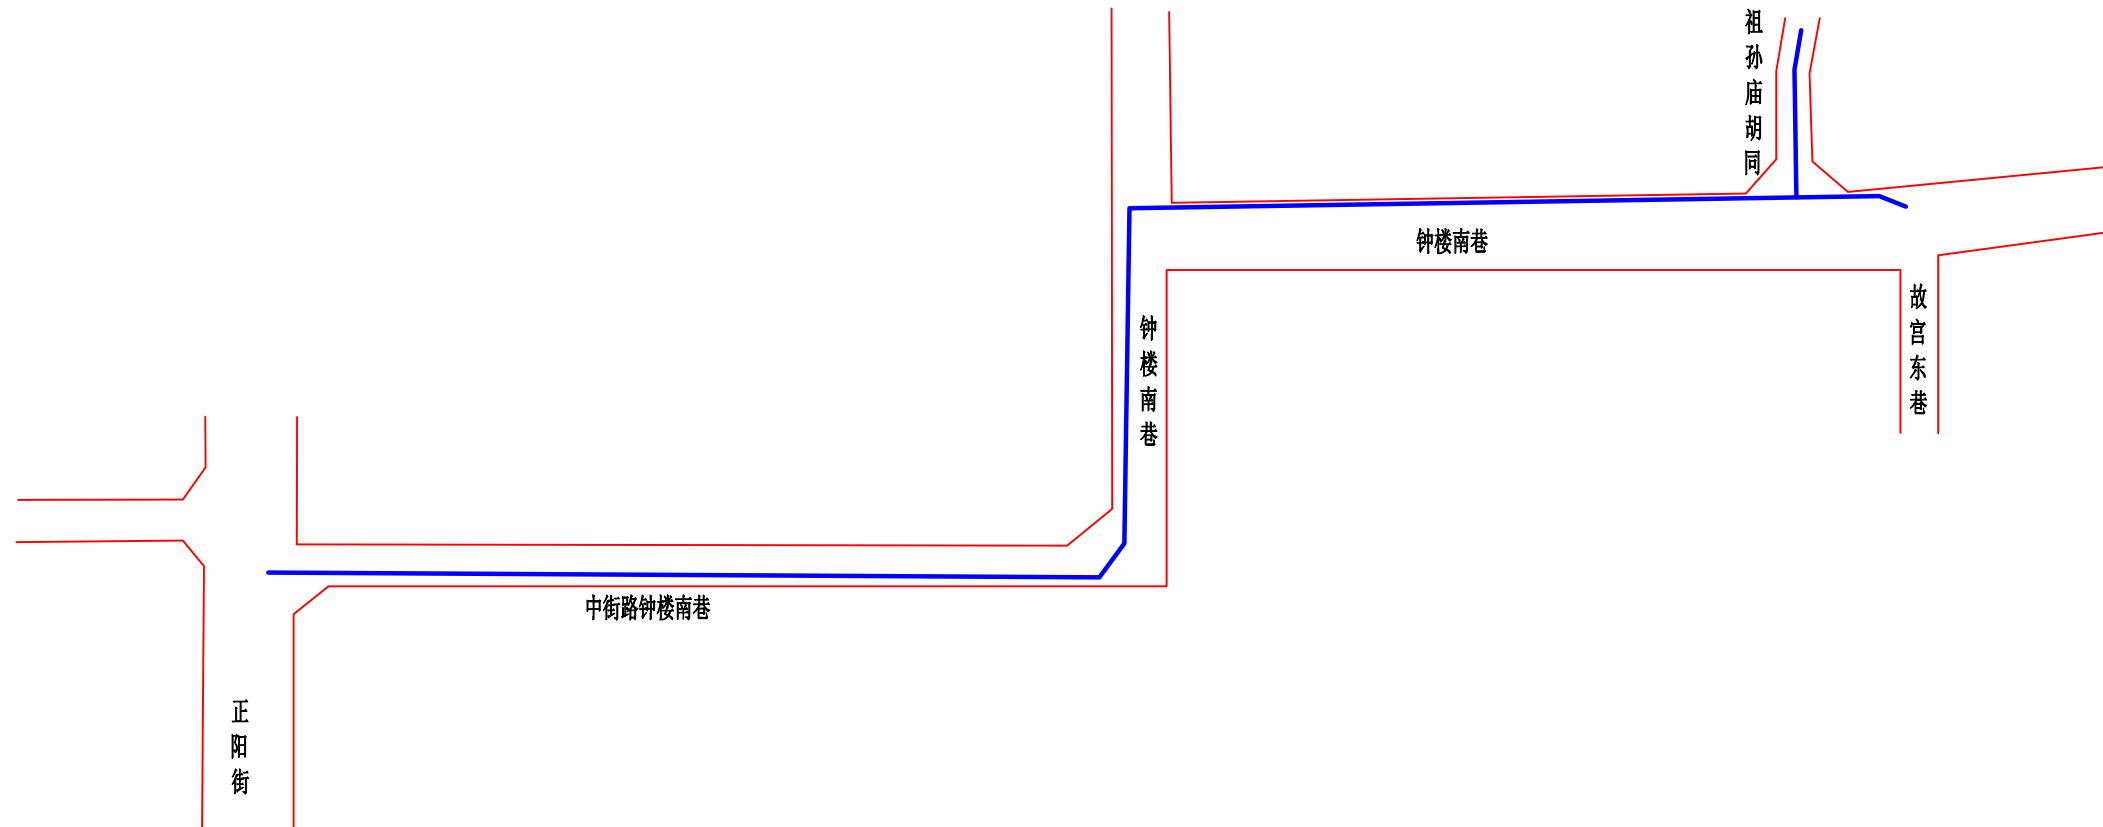

公示信息

沈阳中心里文旅项目-新装获得用水配套市政给水管道工程，建设单位现已委托设计单位按照相关技术标准和规范完成建设工程规划设计方案，现予以公示并公开征求意见。

1、公示及收集意见日期：2025年10月28日---2025年11月5日（7个工作日）

2、利害关系人可在公示有效期内通过以下途径咨询或提出意见：

①咨询电话：

审批部门：沈阳市自然资源局，024-24161605；

建设单位：沈阳水务集团有限公司，024-25867158；

设计单位：沈阳市给排水勘察设计院有限公司，024-23380815；

②信函请邮寄至：沈阳市沈河区万柳塘路 107号 沈阳市自然资源局沈河分局审批科。

③电子邮箱：shfjispk-zrzyj@shenyang.gov.cn

3、反馈意见请注明联系人真实姓名、电话、地址等信息；如因信息不完整或不真实导致无法核对相关情况的，视为无效意见。

4、本方案涉及的利害关系人依法享有听证权。

建设单位：沈阳水务集团有限公司

工程名称：沈阳中心里文旅项目-新装获得用水配套市政给水管道工程

工程概况：工程起点为正阳街现状市政给水管道DN600，新建配套市政给水管道沿中街路钟楼南巷由西向东敷设至钟楼南巷，再沿钟楼南巷由南向北、由西向东敷设，终点为现状市政给水管道DN100。同时沿该项目东侧规划路(孙祖庙胡同)向北预留给水管道DN150。

沈阳市自然资源局
2025年10月28日