
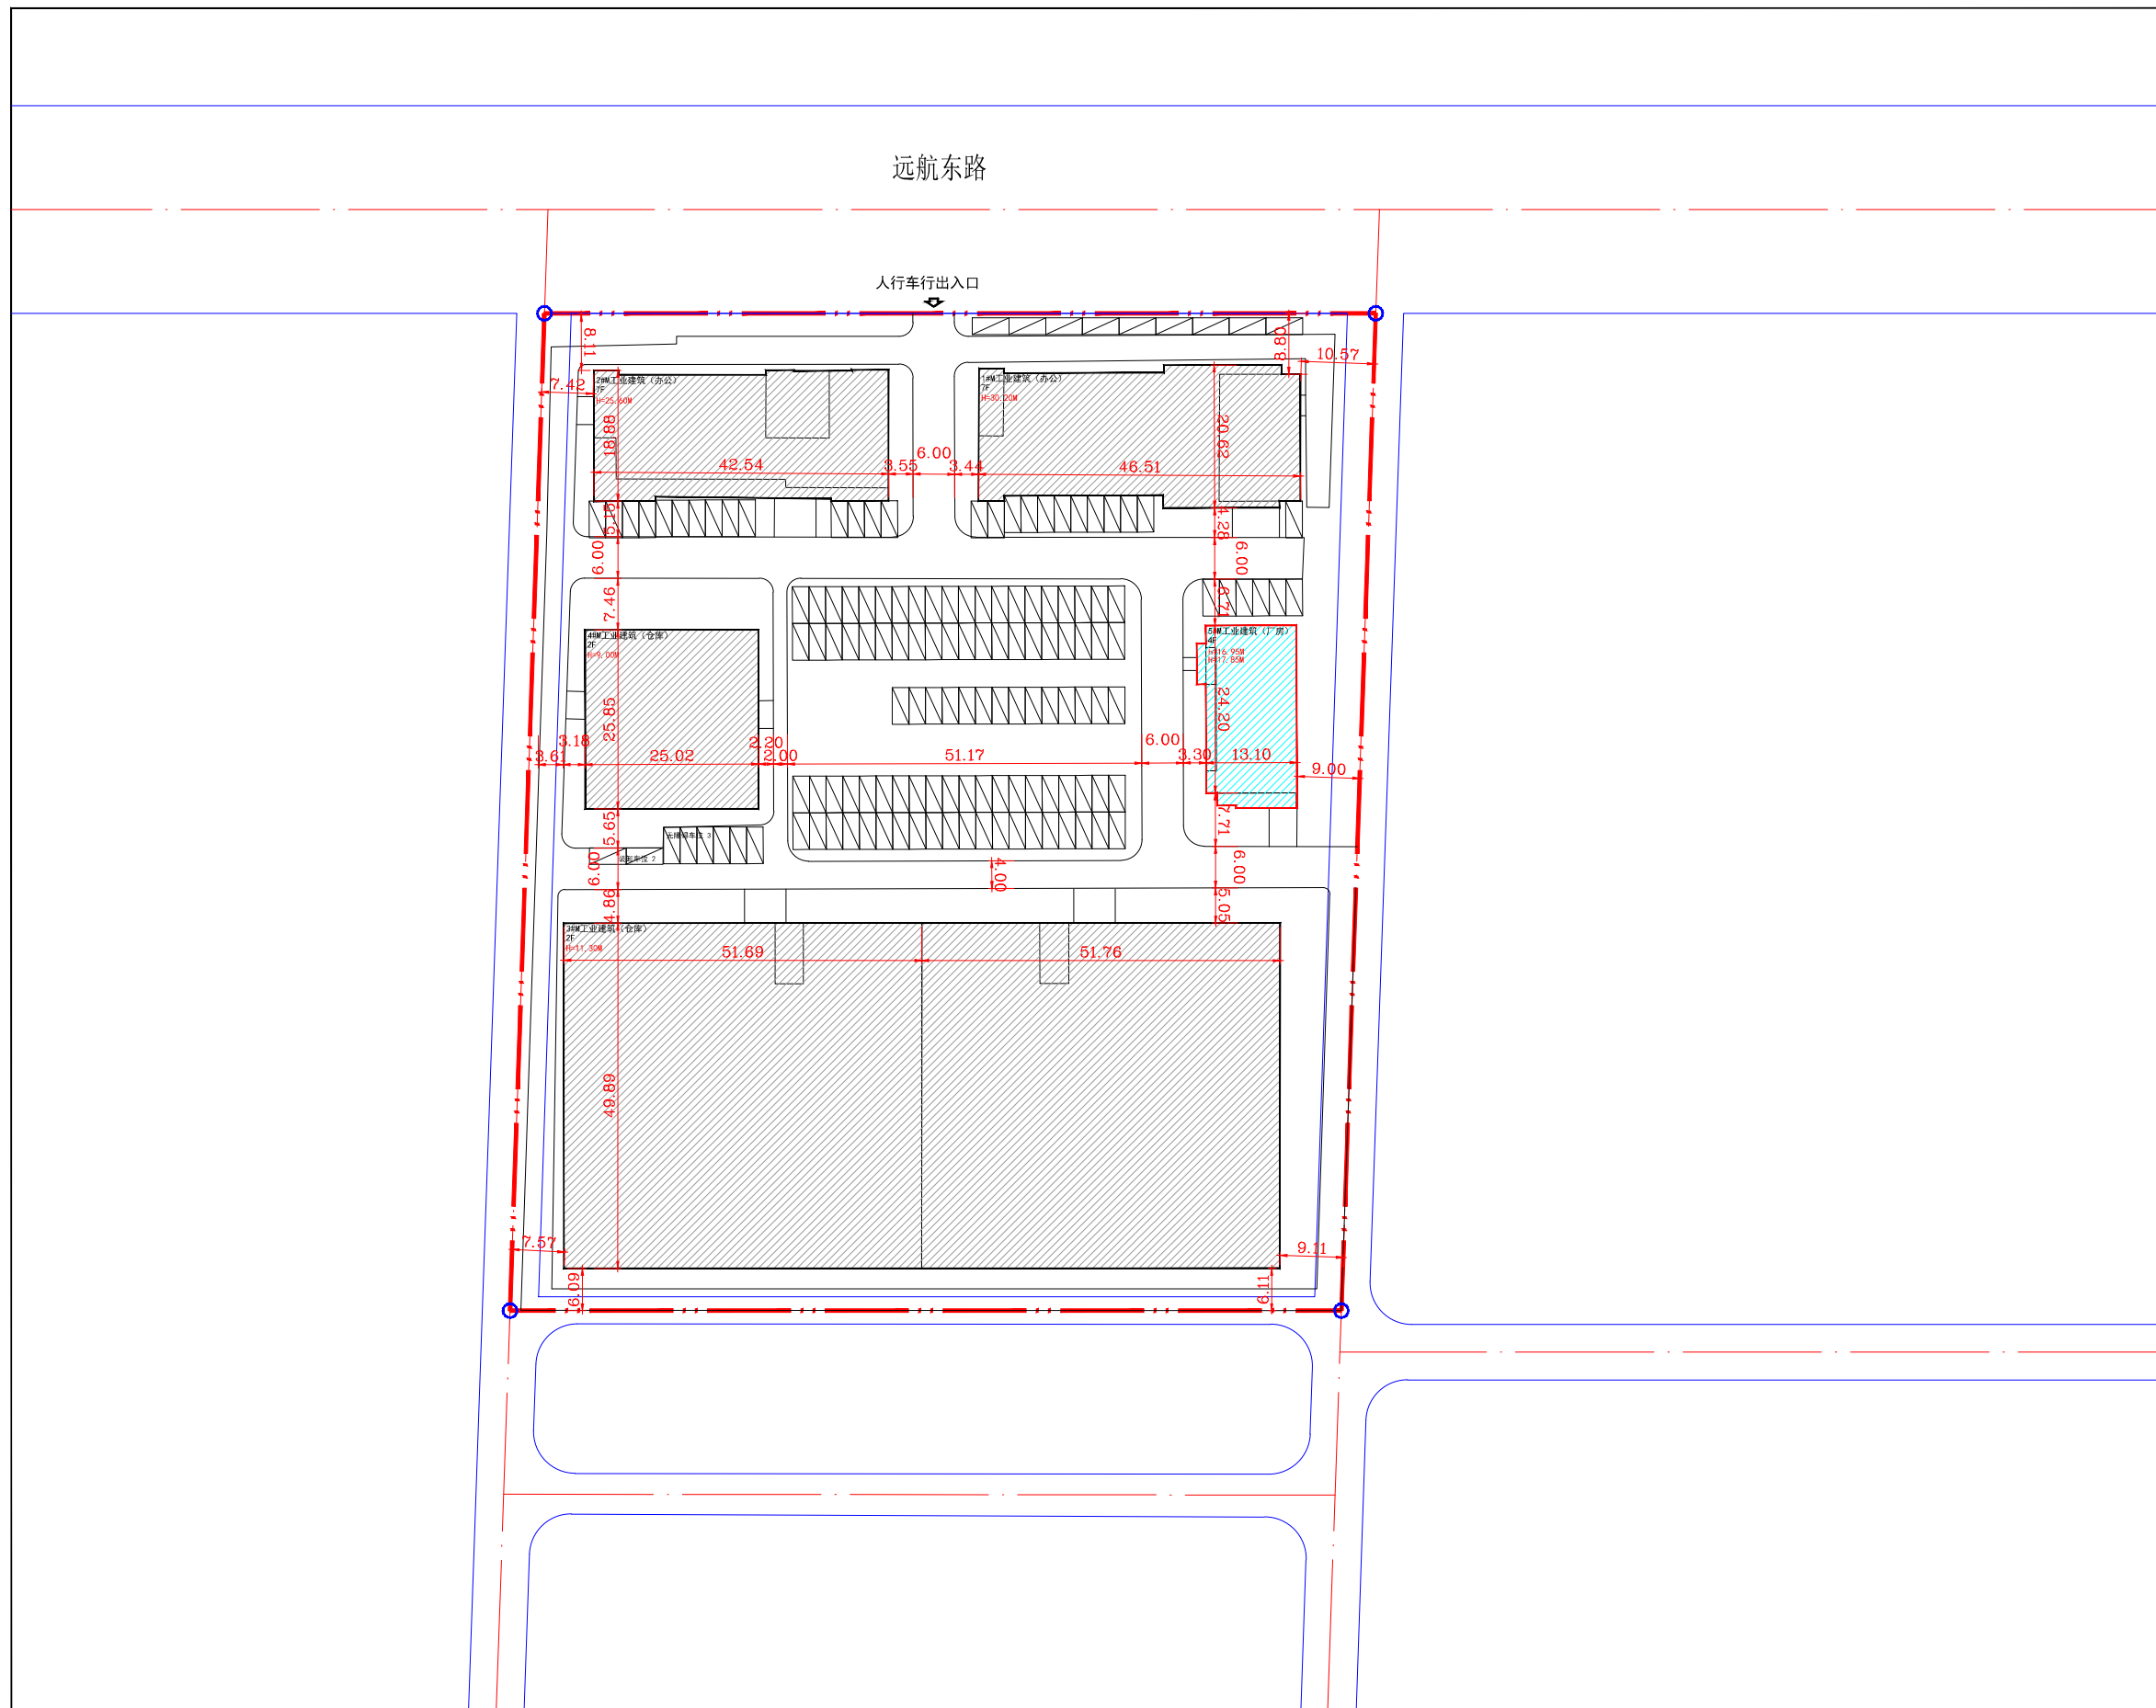


沈阳市建设工程规划许可批前公示板

规划设计方案总平面图

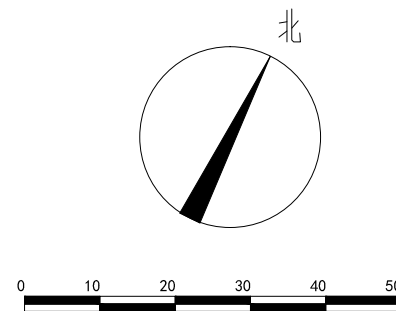

公示信息

沈阳市滕威工贸有限公司位于沈阳市浑南区学风路26-1号
新建厂房项目规划许可批前公示

沈阳市滕威工贸有限公司位于沈阳市浑南区学风路26-1号新建厂房项目,规划用地性质为工业用地,占地面积为17299.9平方米。建设单位现已委托设计单位按照相关技术标准和规范完成建设工程规划设计方案,现予以公示并征求意见。

- 公示及收集意见日期: 2022年10月10日—2022年10月18日 (7个工作日);
- 利害关系人可在公示有效期内通过以下途径咨询或提出意见:

①咨询电话:

审批部门: 沈阳市自然资源局, 电话: 024-24820955;
建设单位: 沈阳市滕威工贸有限公司, 电话: 024-23742666
设计单位: 智诚建科设计有限公司, 电话: 13889207942

②信函请邮寄至沈阳市浑南区世纪路15号沈阳市自然资源局浑南分局 (以邮戳日期为准)
邮编: 110179。

③电子邮箱: spk24718506@163.com。

3、反馈已建请注明联系人真实姓名、电话、地址等信息;如因信息不完整或不真实导致无法核对相关情况的,视为无效意见。

4、本方案涉及的利害关系人依法享有陈述、申辩以及申请听证等权利,逾期未申请则视为放弃上述权利

沈阳市自然资源局
2022年10月10日

主要经济技术指标

建设单位	名称（公章）		沈阳市滕威工贸有限公司			设计单位	名称（公章）		智诚建科设计有限公司											
	项目地址		沈阳市浑南区学风路26-1号		联系人		李天水		资质等级（建筑、规划）		甲级	联系人	刘姐							
	开发资质证书号				联系电话		18940143310		设计资质证书号		A152007610	联系电话	13889207942							
建设用地面积（㎡）			17299.90			行政办公占地面积（㎡）			0		行政办公占地比例（%）			0						
总建筑面积（㎡）			1241.40			地上（㎡）			1241.40		基底面积（㎡）			310.35		建筑密度（%）		1.79		
			地下（㎡）			0		绿地面积（㎡）			364.50		绿地率（%）			2				
计容建设面积（㎡）			1241.40			地上（㎡）			1241.40		容积率			0.07		停车位（个）			3	
			地下（㎡）			0		栋数			1		地上（个）			3		地下（个）		0
总建筑面积（㎡）			地上建筑面积（㎡）			1241.40		厂房（㎡）			1241.40		停车位共13个，其中标准车位：3个， 超过30㎡厂房建筑面积：0㎡							
			地下建筑面积（㎡）			0														

鸟瞰图

