

# 沈阳市建设工程规划方案公示板

## 规划设计方案总平面图

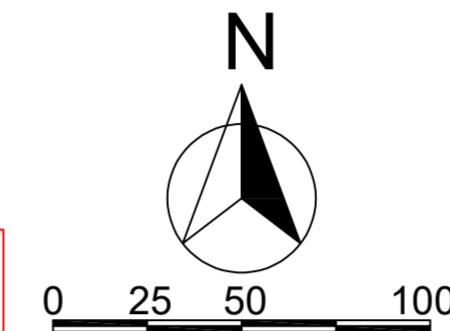
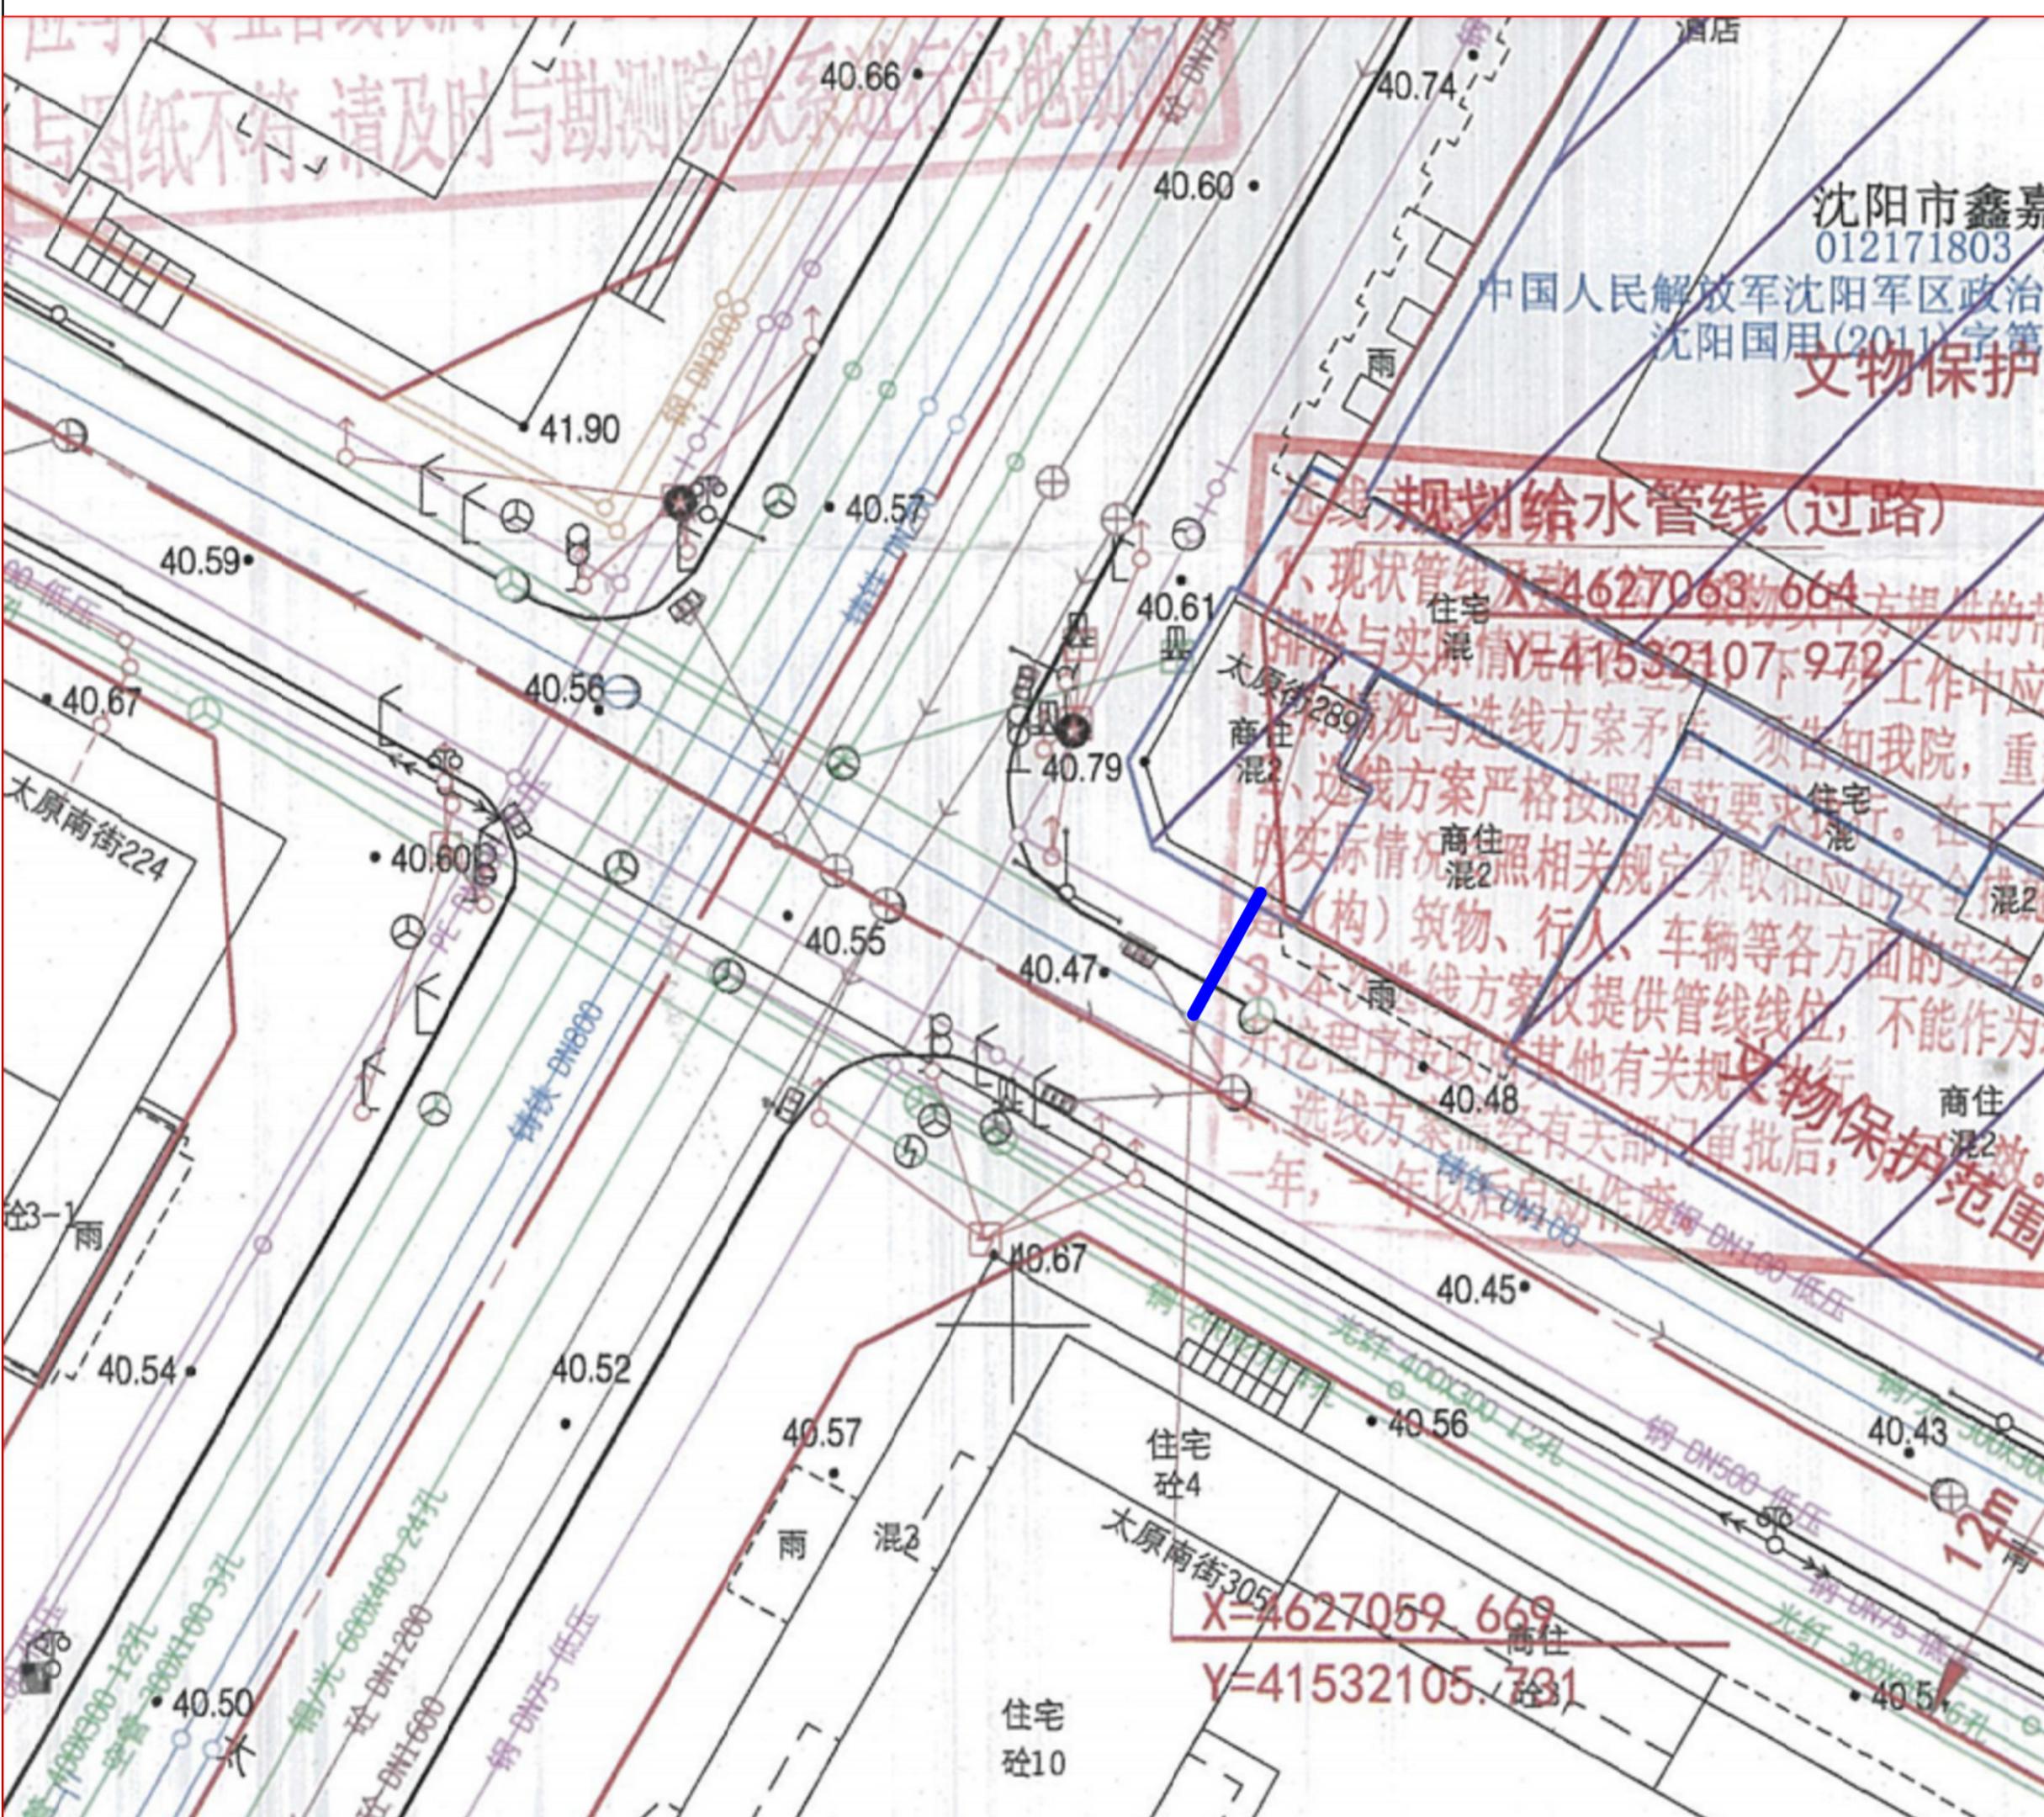


图 例

规划线行

## 公示信息

沈阳水务集团有限公司位于太原南街与南七西路交汇处的和平宜春五社区给水工程-新装给水管道工程规划许可批前公示

和平宜春五社区给水工程-新装给水管道工程，为市政管线类项目，现予以公示并公开征求意见。

- 1、公示及收集意见日期：2023年3月27日--2023年4月04日（7个工作日）
  - 2、利害关系人可在公示有效期内通过以下途径咨询或提出意见：
    - ①咨询电话：  
审批部门：沈阳市自然资源局和平分局，024-23861203；  
建设单位：沈阳水务集团有限公司，13516009993；  
设计单位：沈阳市给排水勘察设计研究院有限公司,18809816178；
    - ②信函请邮寄至：沈阳市和平区嘉兴街7号（注明：“规划公示”）  
(以邮戳日期为准)
    - ③电子邮箱：hpfjspk-zrzyj@shenyang.gov.cn（注明：“规划公示”）
  - 3、反馈意见请注明联系人真实姓名、电话、地址等信息；如因信息不完整或不真实导致无法核对相关情况的，视为无效意见。
  - 4、本方案涉及的利害关系人依法享有陈述、申辩以及申请听证等权力，逾期未申请视为放弃上述权利。

沈阳市自然资源局和平分局  
2023年3月27日

公示日期	2023年3月27日-2023年4月04日		
收集意见时间	2023年3月27日-2023年3月04日		
市政大类	给水	市政类型	管线
建设规模	DN50，9.5米。 规划线位位置：详见示意图		