

市政工程规划设计方案批前公示板




公示信息

沈阳经济技术开发区北区干道路网工程-开发十九号路（科技大街-浑河四街）新建工程
市政工程规划设计方案批前公示

沈阳中德园开发建设集团有限公司拟在经济技术开发区新建北区干道路网工程-开发十九号路（科技大街-浑河四街）新建工程。建设包括道路及配套市政管网工程等。建设单位现已委托设计单位按照相关技术标准和规范完成市政工程规划设计方案，现予以公示并公开征求意见。

- 1、公示及收集意见日期：2023年5月19日—2023年5月29日（7个工作日）
- 2、利害关系人可在公示有效期内通过以下途径咨询或提出意见：
 - ①咨询电话：审批部门：沈阳市自然资源经济技术开发区分局，024-25375883；
建设单位：沈阳中德园开发建设集团有限公司，024-81358760；
设计单位：中铁建苏州设计研究院有限公司，0512-65333172；
 - ②信函请邮寄至：沈阳市经济技术开发区中央大街27号13楼沈阳市自然资源局经济技术开发区分局。
 - ③电子邮箱：zrzyjkfjjdk-txq@shenyang.gov.cn。
- 3、反馈意见请注明联系人真实姓名、电话、地址等信息；如因信息不完整或不真实导致无法核对相关情况的，视为无效意见。
- 4、本方案涉及的利害关系人依法享有听证权。

沈阳市自然资源经济技术开发区分局
2023年5月19日

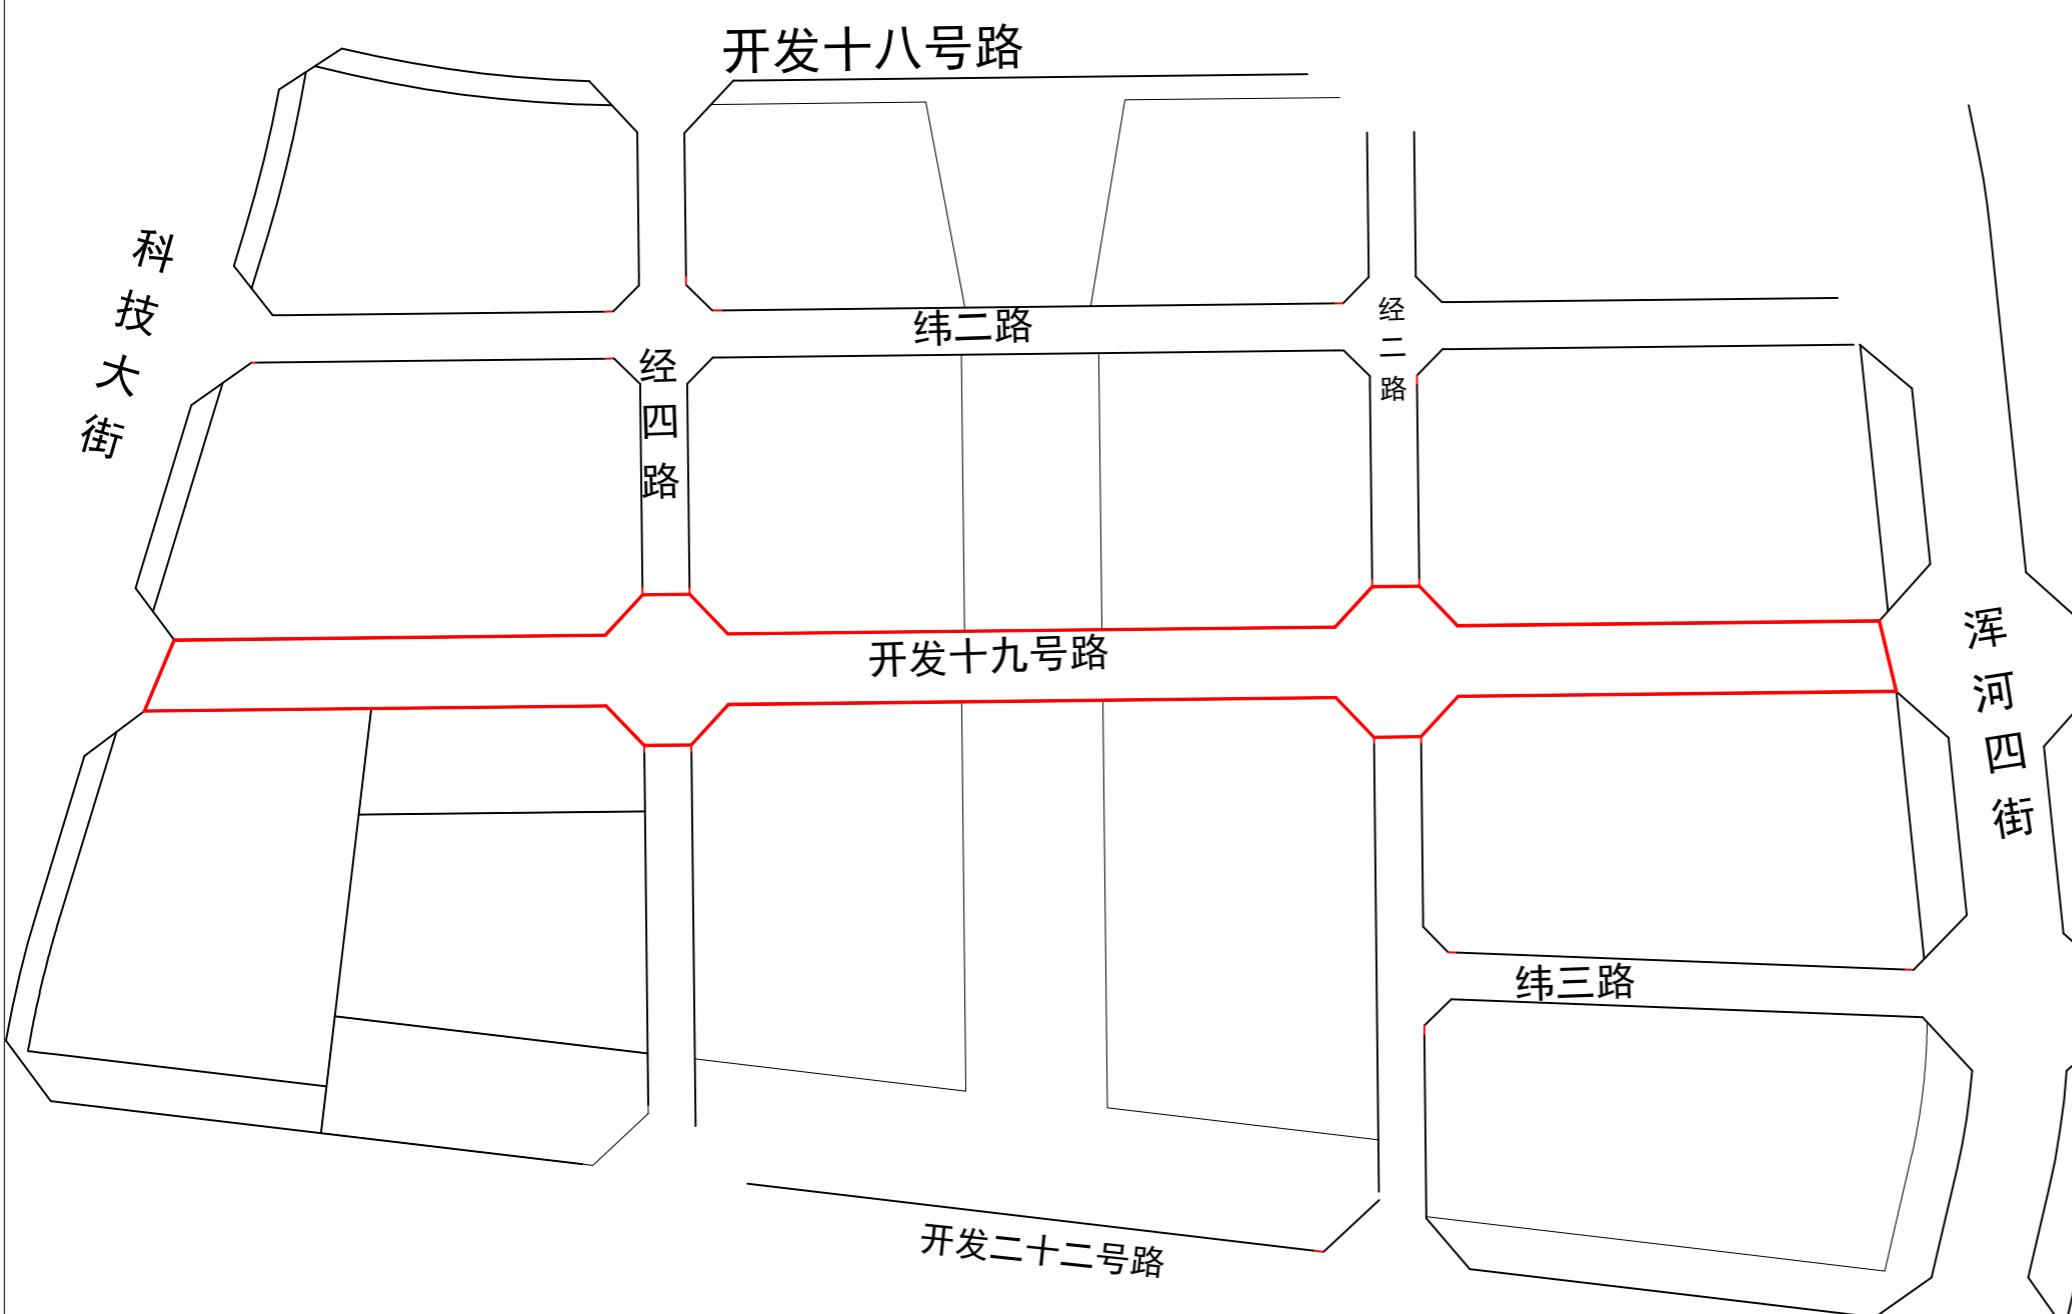

主要技术指标

建设单位	名称	沈阳中德园开发建设集团有限公司
项目地址		经济技术开发区开发十九号路
联系人	赵文赫	联系电话 18698878932
道路名称:开发十九号路		道路长度：约725米
红线宽度：30米	道路等级：次干路	

开发十九号路断面图

