
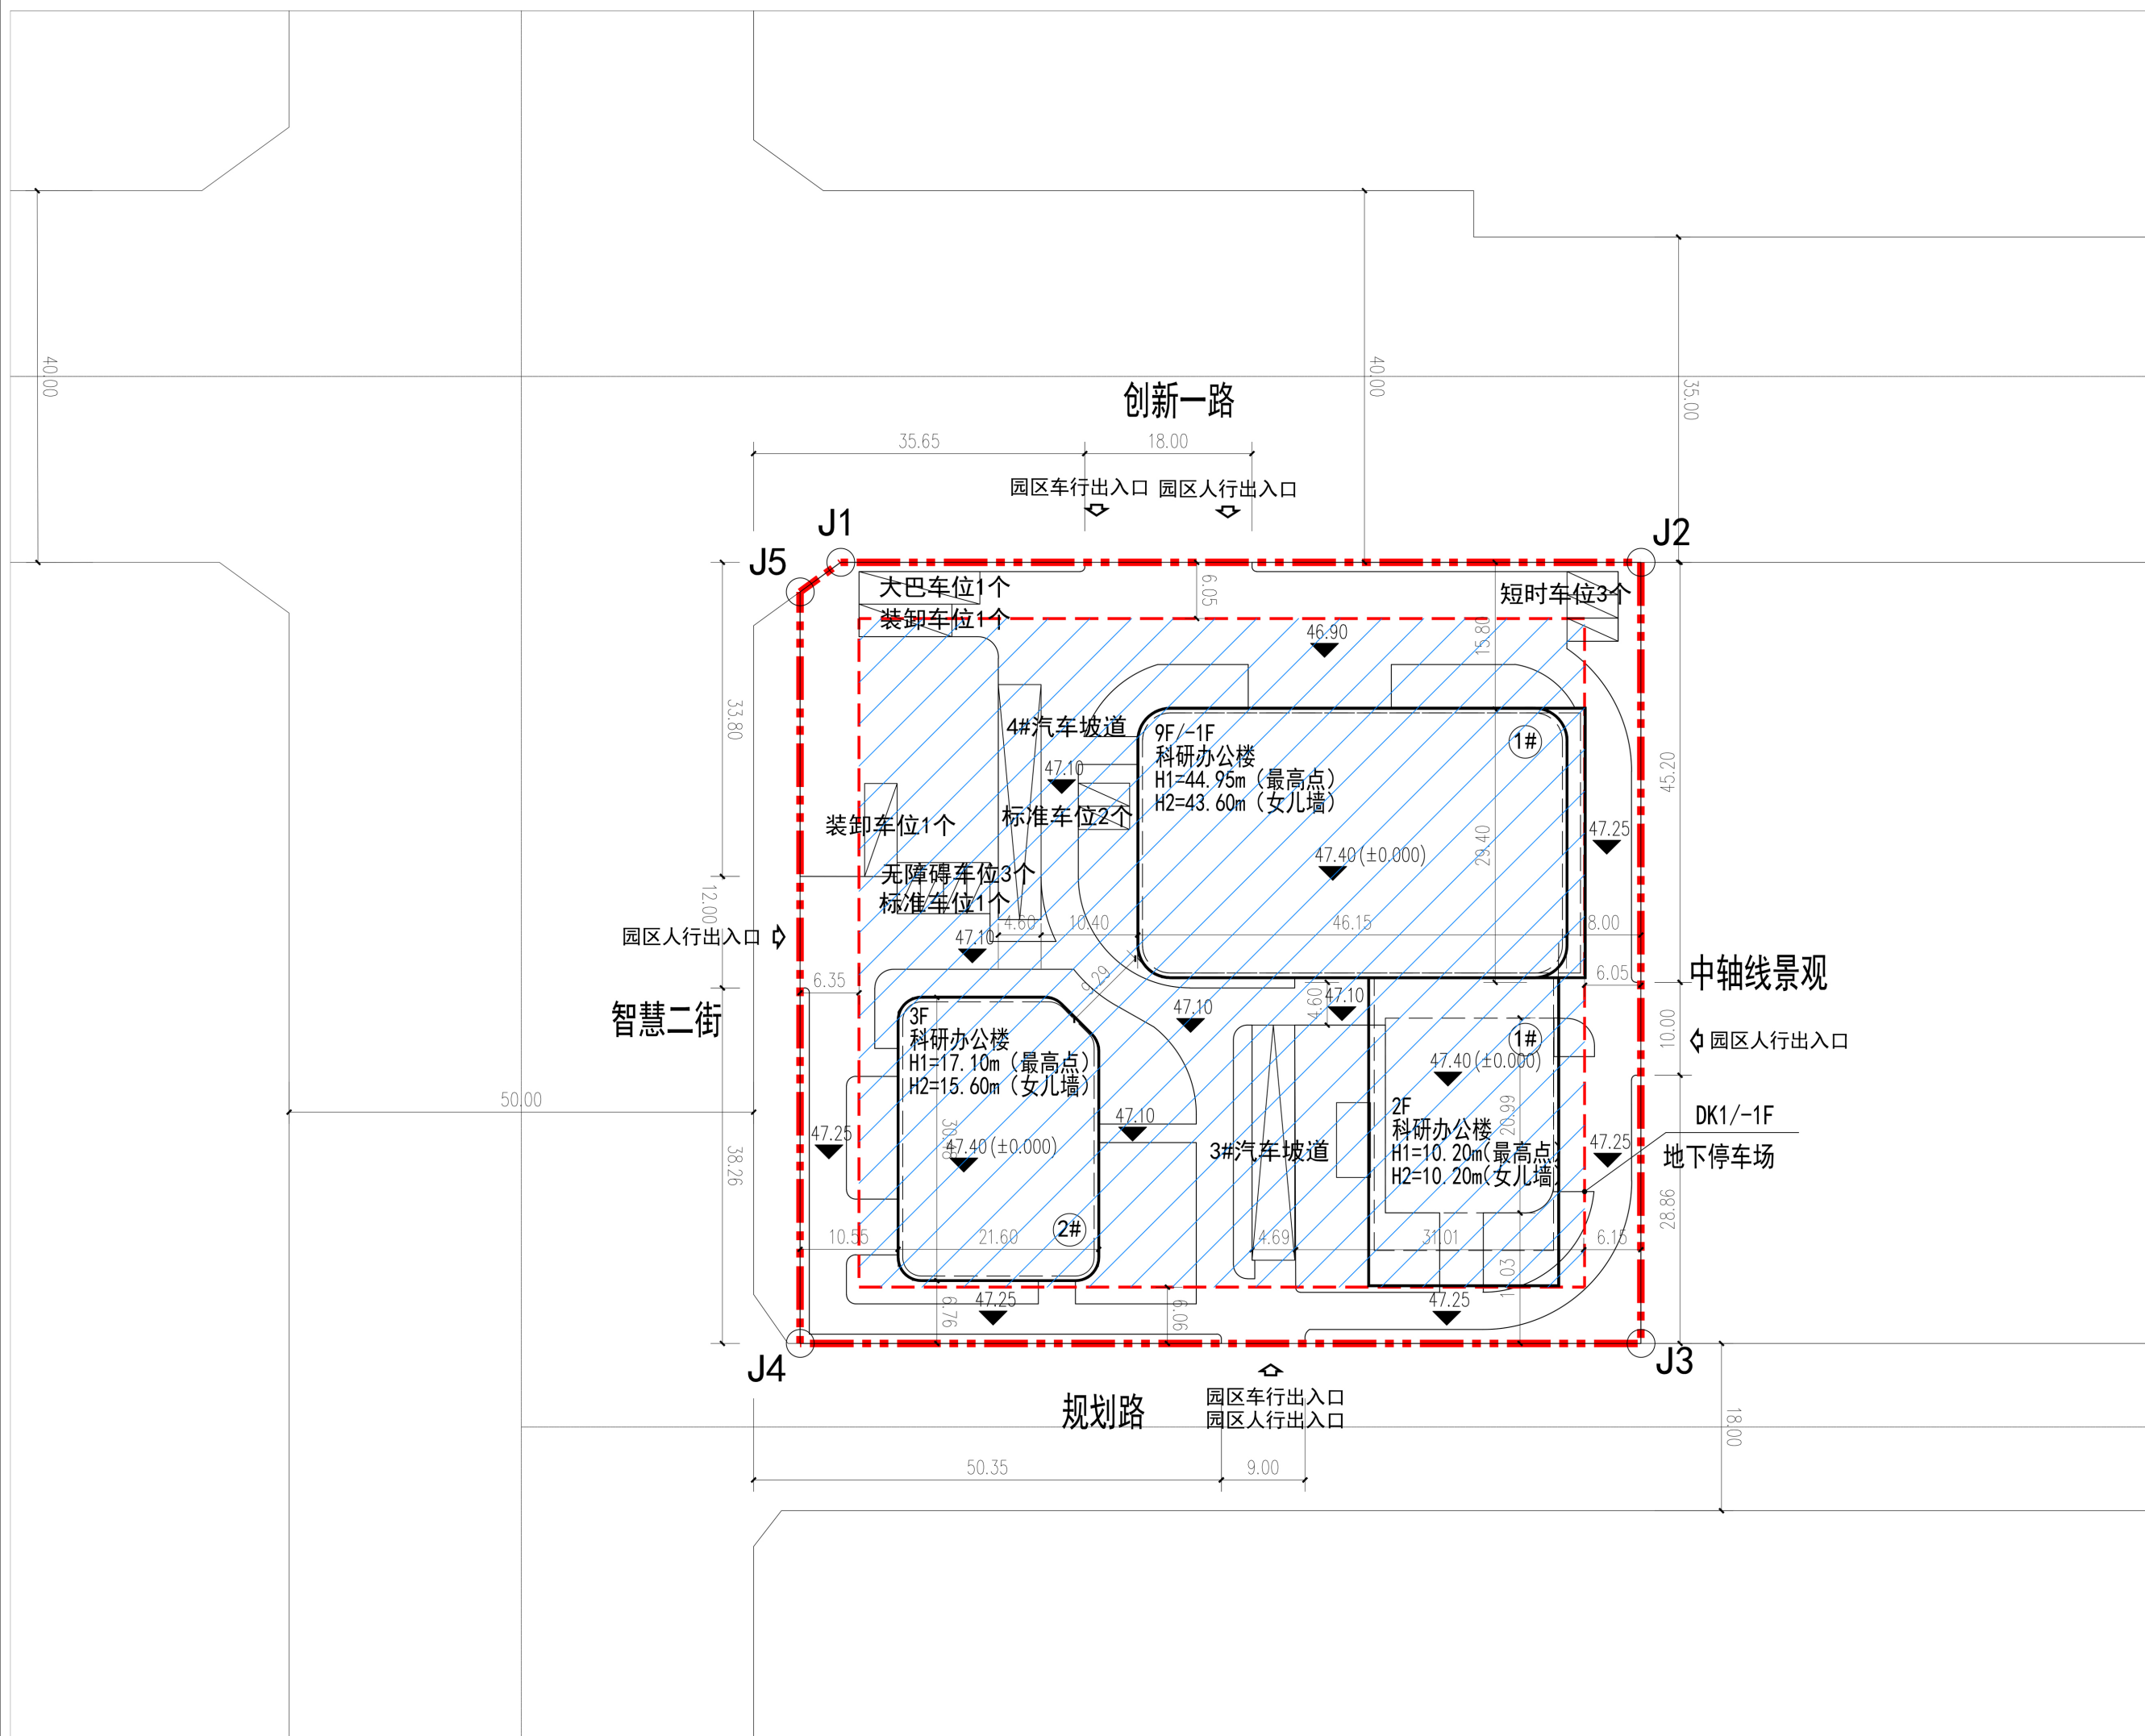


沈阳市建设工程规划许可批后公告牌

建设工程规划许可证附图

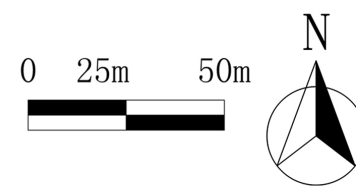

公告信息

沈阳大晟建设发展有限公司位于浑南区智慧二街153号的沈阳浑南科技城城市更新(产业园区基础设施)四期项目(A1地块)规划许可批后公告

建设工程规划许可证号：建字第210112202300039号
发证日期：2023年7月19日
项目名称：沈阳浑南科技城城市更新(产业园区基础设施)四期项目(A1地块)
建设位置：浑南区智慧二街153号
建设单位：沈阳大晟建设发展有限公司
联系电话：沈阳市自然资源局：024-24820955
沈阳大晟建设发展有限公司：18640524327
联系地址：沈阳市浑南区全运路109号(创新天地H座9楼)沈阳市自然资源局浑南分局审批科
公告期限：发证日期起至规划核实合格后

沈阳大晟建设发展有限公司
沈阳市自然资源局监制
2023年7月27日

建设工程规划许可证

NO.	
建设单位(个人)	沈阳大晟建设发展有限公司
建设项目名称	沈阳浑南科技城城市更新(产业园区基础设施)四期项目(A1地块)
建设位置	浑南区智慧二街153号
建设规模	20811.61平方米
附图及附件名称 本通知书附图一份(加盖审图专用章),图文一体有效。	
遵守事项 一、本证是经自然资源主管部门依法审核,建设工程符合国土空间规划和用途管制要求的法律凭证。 二、未取得本证或不按本证规定进行建设的,均属违法行为。 三、未经发证机关审核同意,本证的各项规定不得随意变更。 四、自然资源主管部门依法有权查验本证,建设单位(个人)有责任提交查验。 五、本证所需附图及附件由发证机关依法确定,与本证具有同等法律效力。	

中华人民共和国

建设工程规划许可证

建字第 210112202300039 号

根据《中华人民共和国土地管理法》《中华人民共和国城乡规划法》和国家有关规定,经审核,本建设工程符合国土空间规划和用途管制要求,颁发此证。

发证机关:

日期: 2023年07月19日

鸟瞰图

