


规划设计方案批前公示板

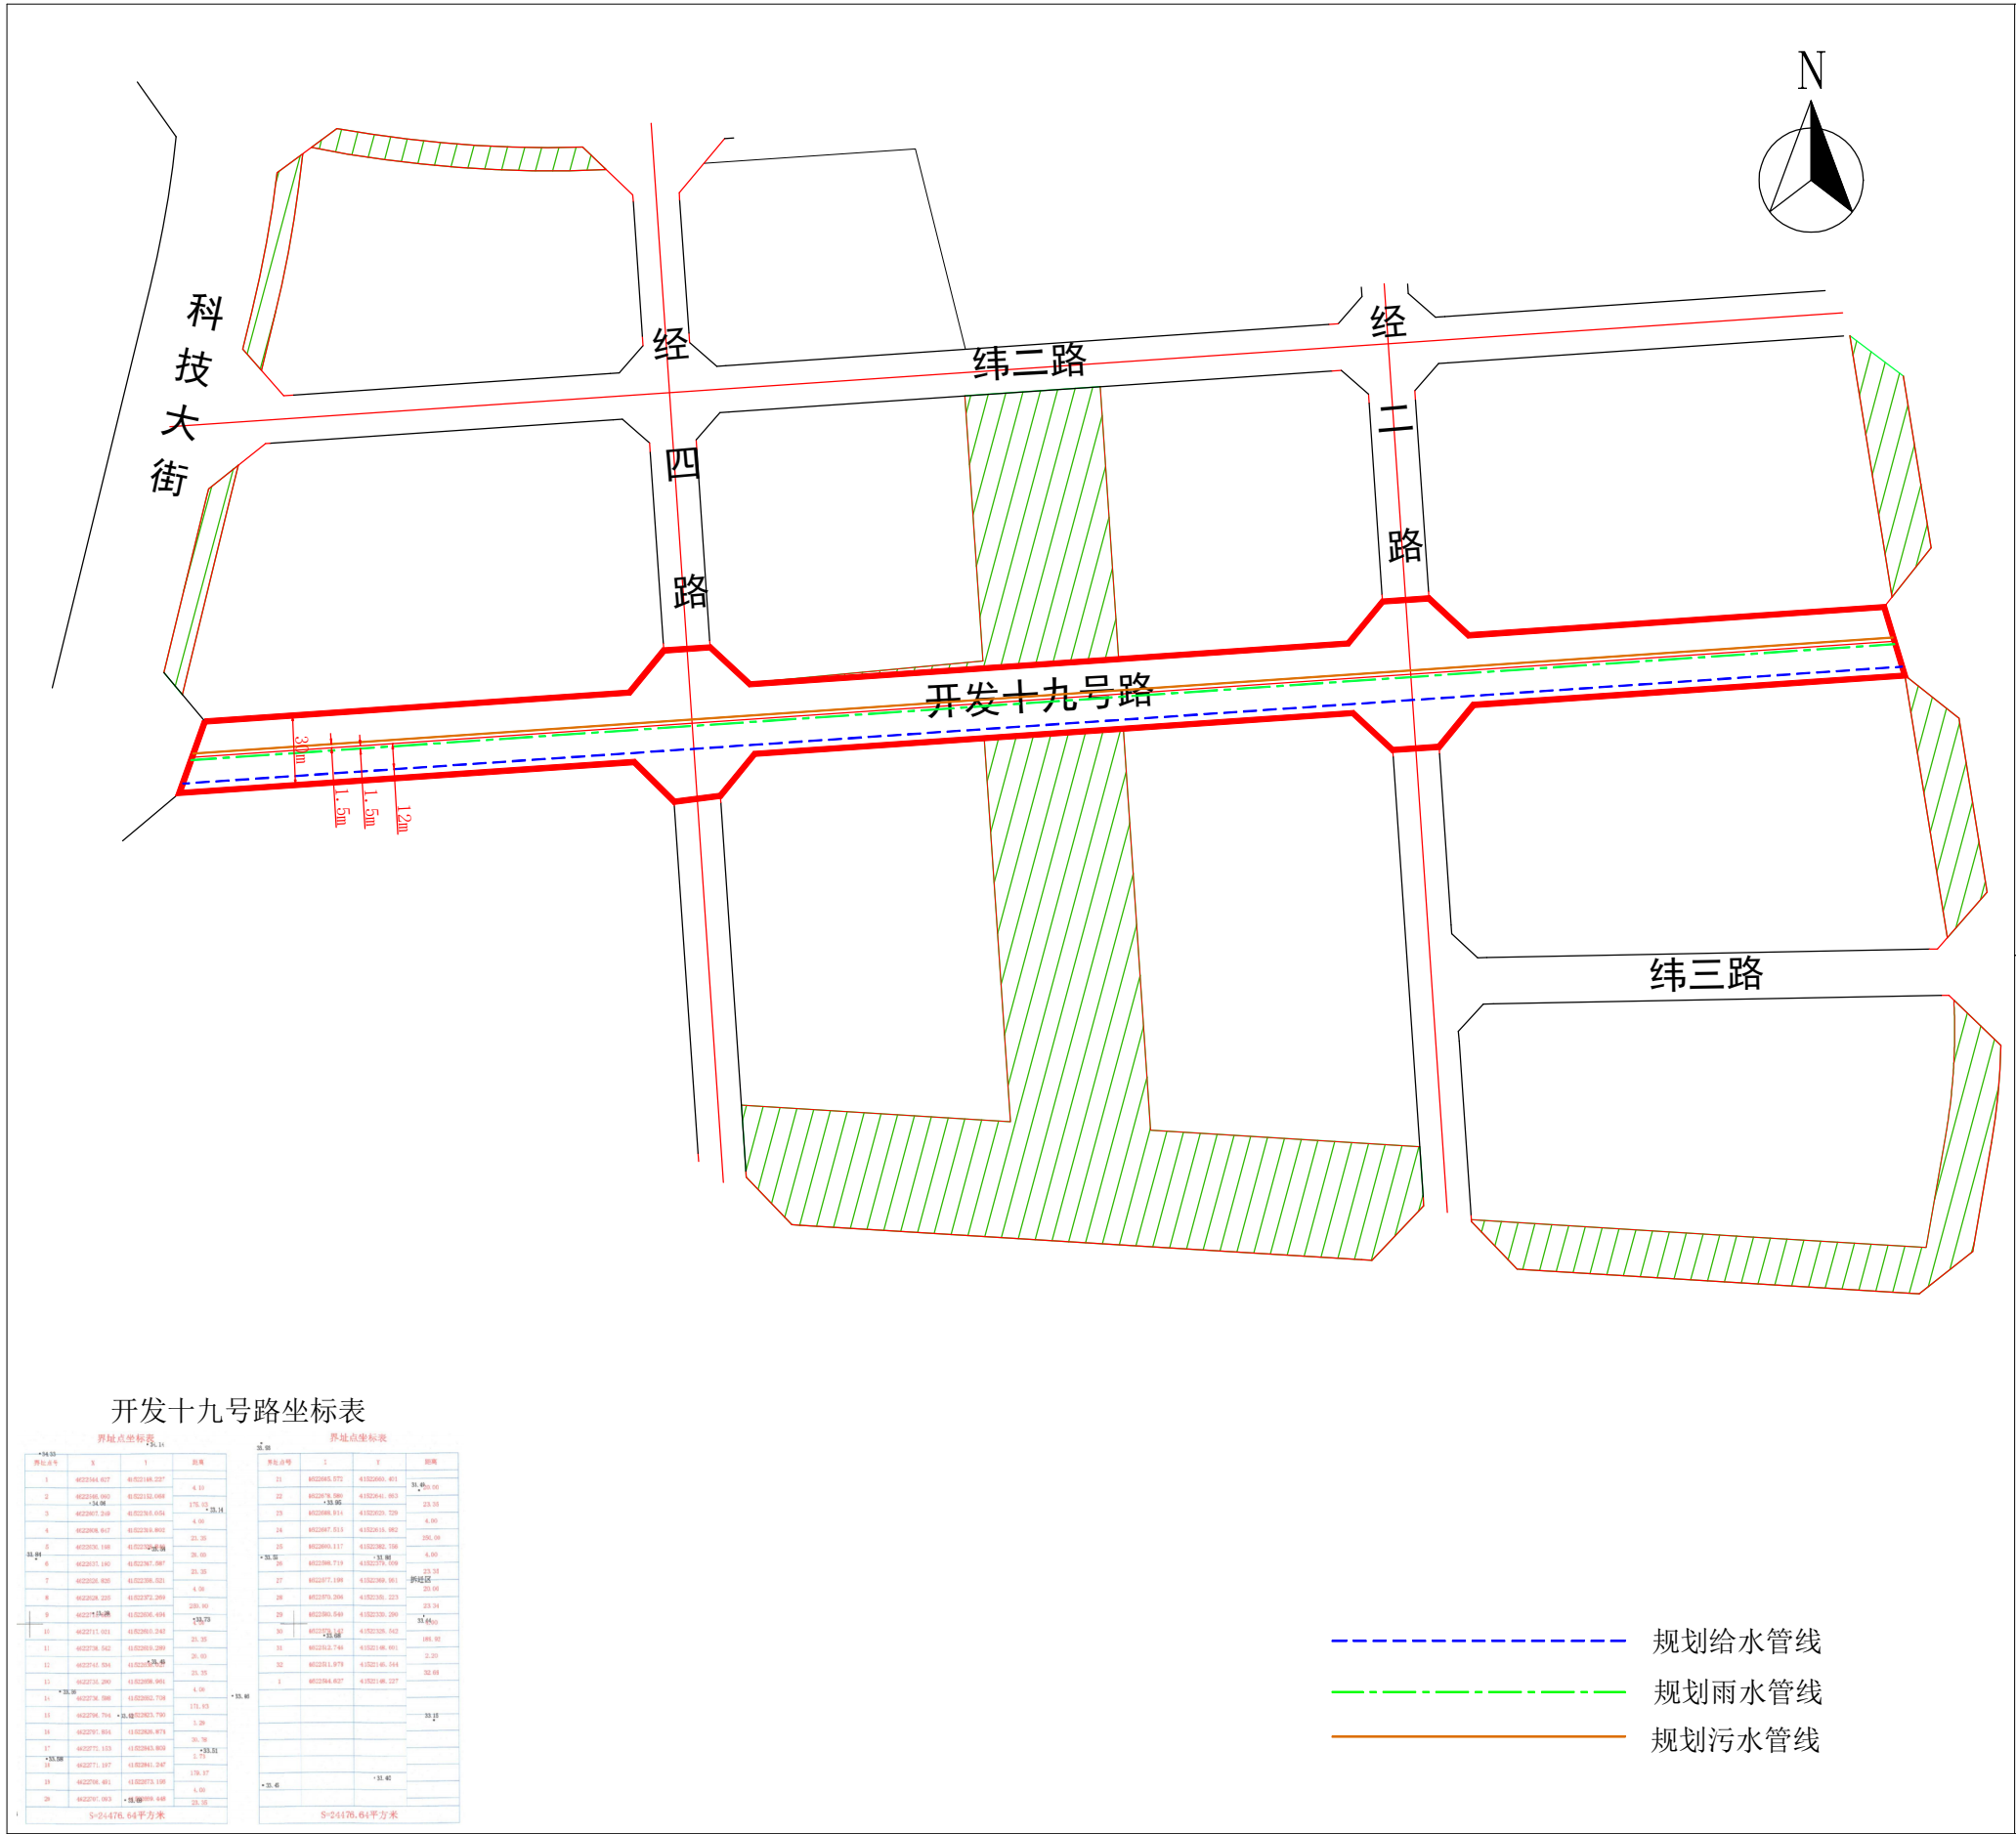

公示信息

沈阳经济技术开发区北区干道路网工程-开发十九号路（科技大街-浑河四街）新建工程规划设计方案批前公示

沈阳中德园开发建设集团有限公司拟在沈阳经济技术开发区开发十九号路进行建设。建设内容包括道路及配套市政管网工程等内容。建设单位现已委托设计单位按照相关技术标准和规范完成规划设计方案，现予以公示并公开征求意见。

1、公示及收集意见日期：2023年8月29日--2023年9月6日（7个工作日）

2、利害关系人可在公示有效期内通过以下途径咨询或提出意见：

①咨询电话：审批部门：沈阳市自然资源经济技术开发区分局，024-25375039；

建设单位：沈阳中德园开发建设集团有限公司，18698878932；

设计单位：中铁建苏州设计研究院有限公司，15804034657；


②信函请邮寄至：沈阳市经济技术开发区中央大街27号13楼沈阳市自然资源局经济技术开发区分局。

③电子邮箱：zrzyjkfjshk-txq@shenyang.gov.cn。

3、反馈意见请注明联系人真实姓名、电话、地址等信息；如因信息不完整或不真实导致无法核对相关情况的，视为无效意见。

4、本方案涉及的利害关系人依法享有听证权。

沈阳市自然资源经济技术开发区分局
2023 年8月29日

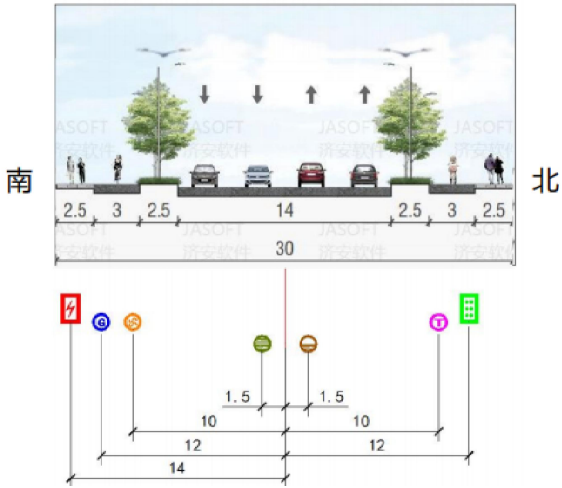

开发十九号路断面图