


# 规划设计方案批前公示板

2022-3174-S1390-ZJ-沈阳光兴恒荣房地产开发有限公司(阳光城)——阳光城翡翠公园-YL-B

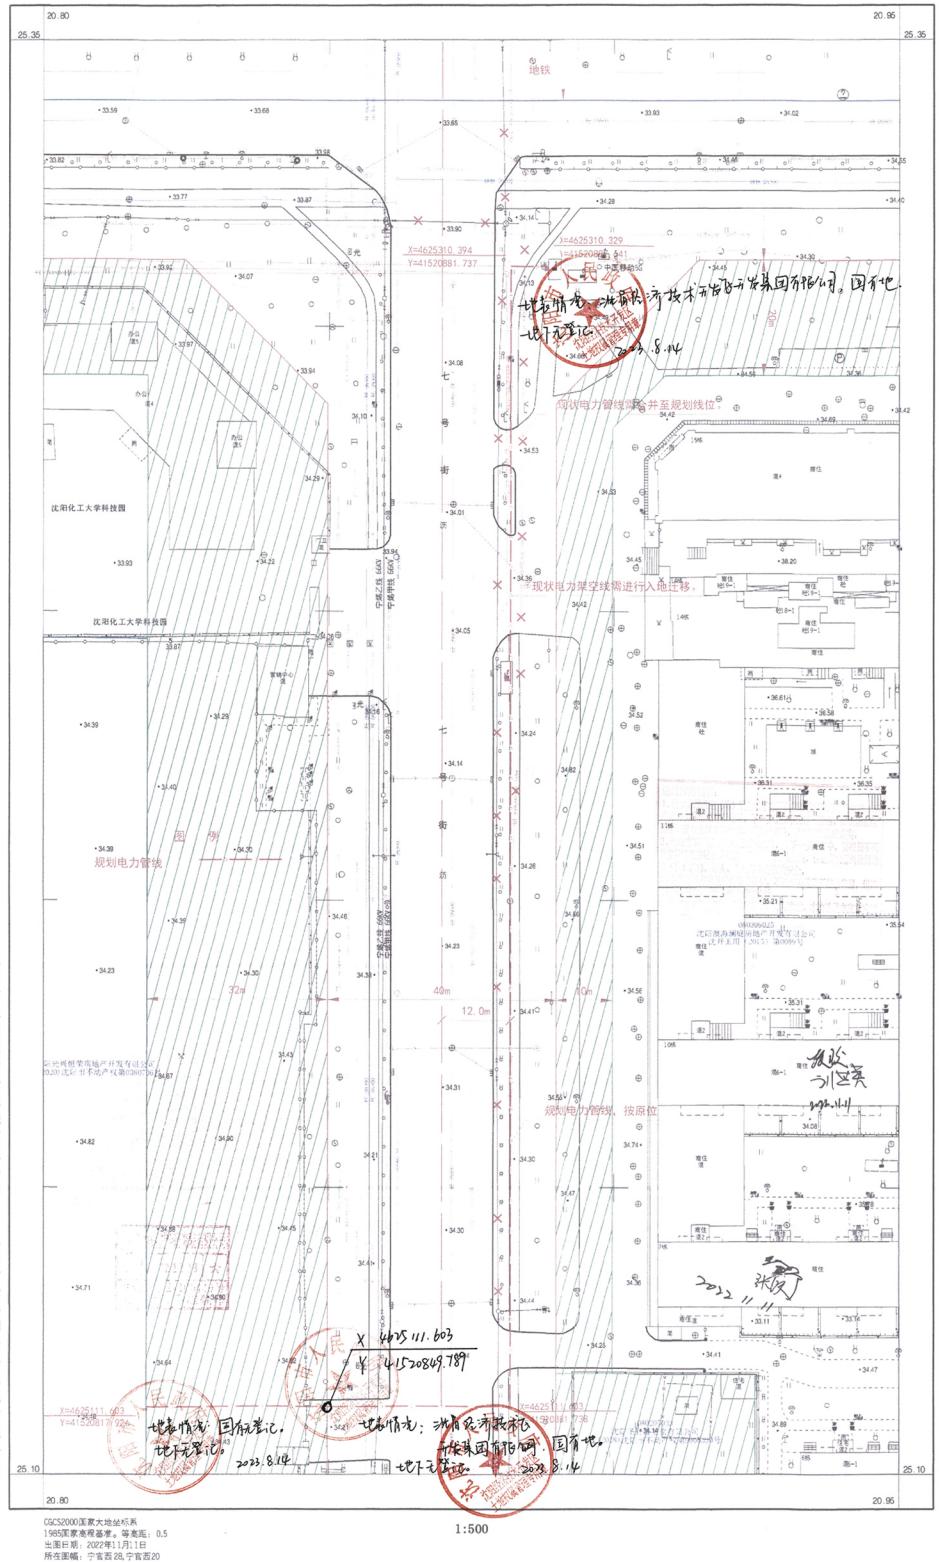


## 公示信息

关于阳光城翡翠公园（小区配电网络工程）规划方案批前公示  
沈阳光兴恒荣房地产开发有限公司拟在经济技术开发区七号街16号阳光城翡翠公园项目新建小区配电网络工程，电力管线488米8孔。建设单位现已委托设计单位按照相关技术标准和规范完成建设工程规划设计方案，现予以公示并公开征求意见。

- 1、公示及收集意见日期：2023年8月31日——2023年9月8日（7个工作日）
- 2、利害关系人可在公示有效期内通过以下途径咨询或提出意见：
  - ①咨询电话：
- 审批部门：沈阳市自然资源局经济技术开发区分局，024-25375883；  
建设单位：沈阳光兴恒荣房地产开发有限公司，13609811617；  
设计单位：辽宁棚原电力工程设计有限公司，13840099578；
- ②信函请邮寄至：沈阳市经济技术开发区中央大街27号13楼沈阳市自然资源局经济技术开发区分局。
- ③电子邮箱：zrzyjfkjspk-txq@shenyang.gov.cn。
- 3、反馈意见请注明联系人真实姓名、电话、地址等信息；如因信息不完整或不真实导致无法核对相关情况的，视为无效意见。
- 4、本方案涉及的利害关系人依法享有听证权。

沈阳市自然资源局经济技术开发区分局  
2023年8月31日

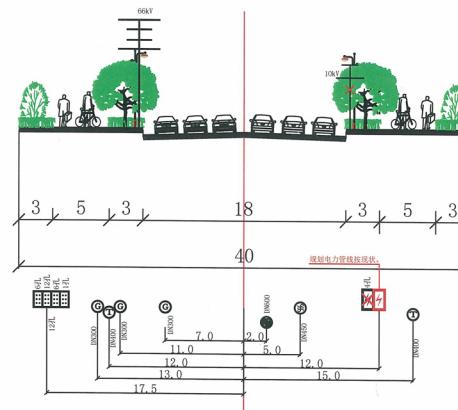

图例  
规划电力管线  
起止点 | 十号路-开发大路 | 红线宽度 | 40m

