


规划方案批前公示板

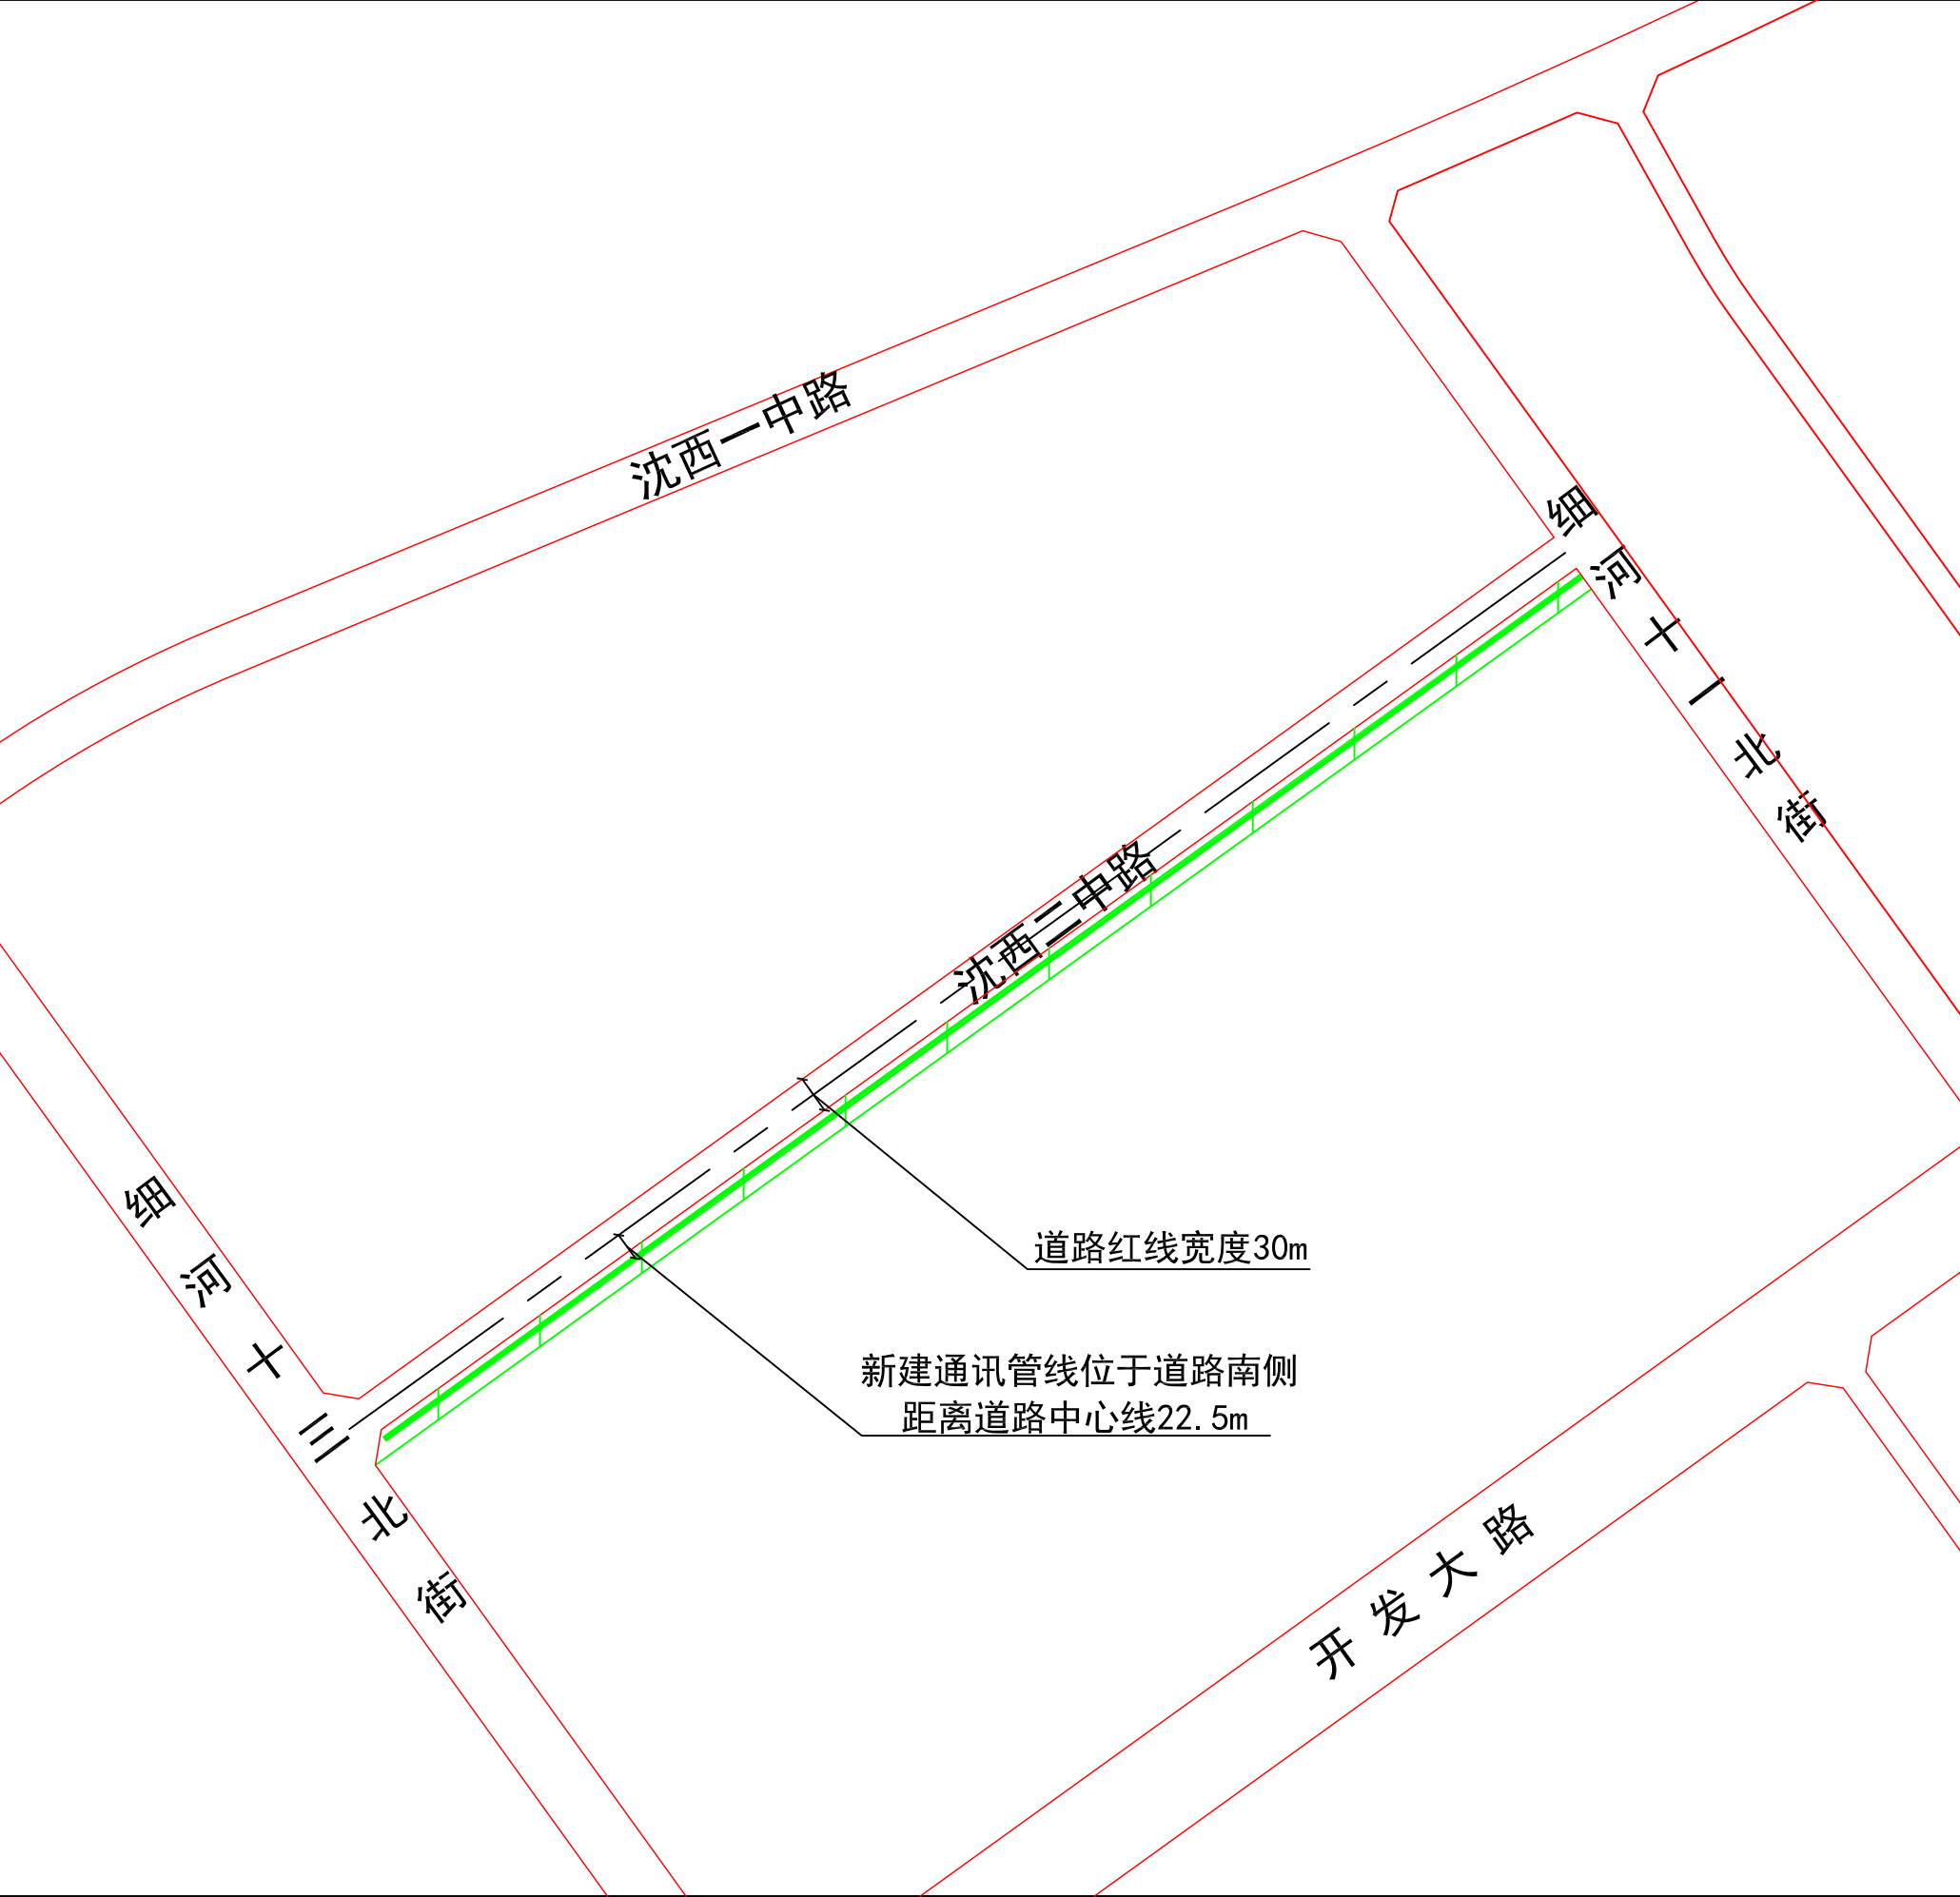

公示信息

关于沈西二中路（细河十三北街 - 细河十一北街）电信项目规划方案批前公示

沈阳中德开网络信息有限公司拟在经济技术开发区沈西二中路（细河十三北街 - 细河十一北街）新建电信项目。长度约为1177米，孔数8孔。建设单位现已委托设计单位按照相关技术标准和规范完成建设工程规划设计方案，现予以公示并公开征求意见。

- 1、公示及收集意见日期：2023年9月18日——2023年9月26日（7个工作日）
- 2、利害关系人可在公示有效期内通过以下途径咨询或提出意见：
 - ①咨询电话：
审批部门：沈阳市自然资源局经济技术开发区分局，024-25375883；
建设单位：沈阳中德开网络信息有限公司，13604180015；
设计单位：沈阳市规划设计研究院有限公司，024-23931193；
 - ②信函请邮寄至：沈阳市经济技术开发区中央大街27号13楼沈阳市自然资源局经济技术开发区分局。
 - ③电子邮箱：zrzyjckfjispk-txq@shenyang.gov.cn。
- 3、反馈意见请注明联系人真实姓名、电话、地址等信息；如因信息不完整或不真实导致无法核对相关情况的，视为无效意见。
- 4、本方案涉及的利害关系人依法享有听证权。

沈阳市自然资源局经济技术开发区分局
2023年9月18日

沈西二中路（细河十三北街 - 细河十一北街）管线综合断面图

