


沈阳市建设工程规划许可批后公告牌

建设工程规划许可证附图

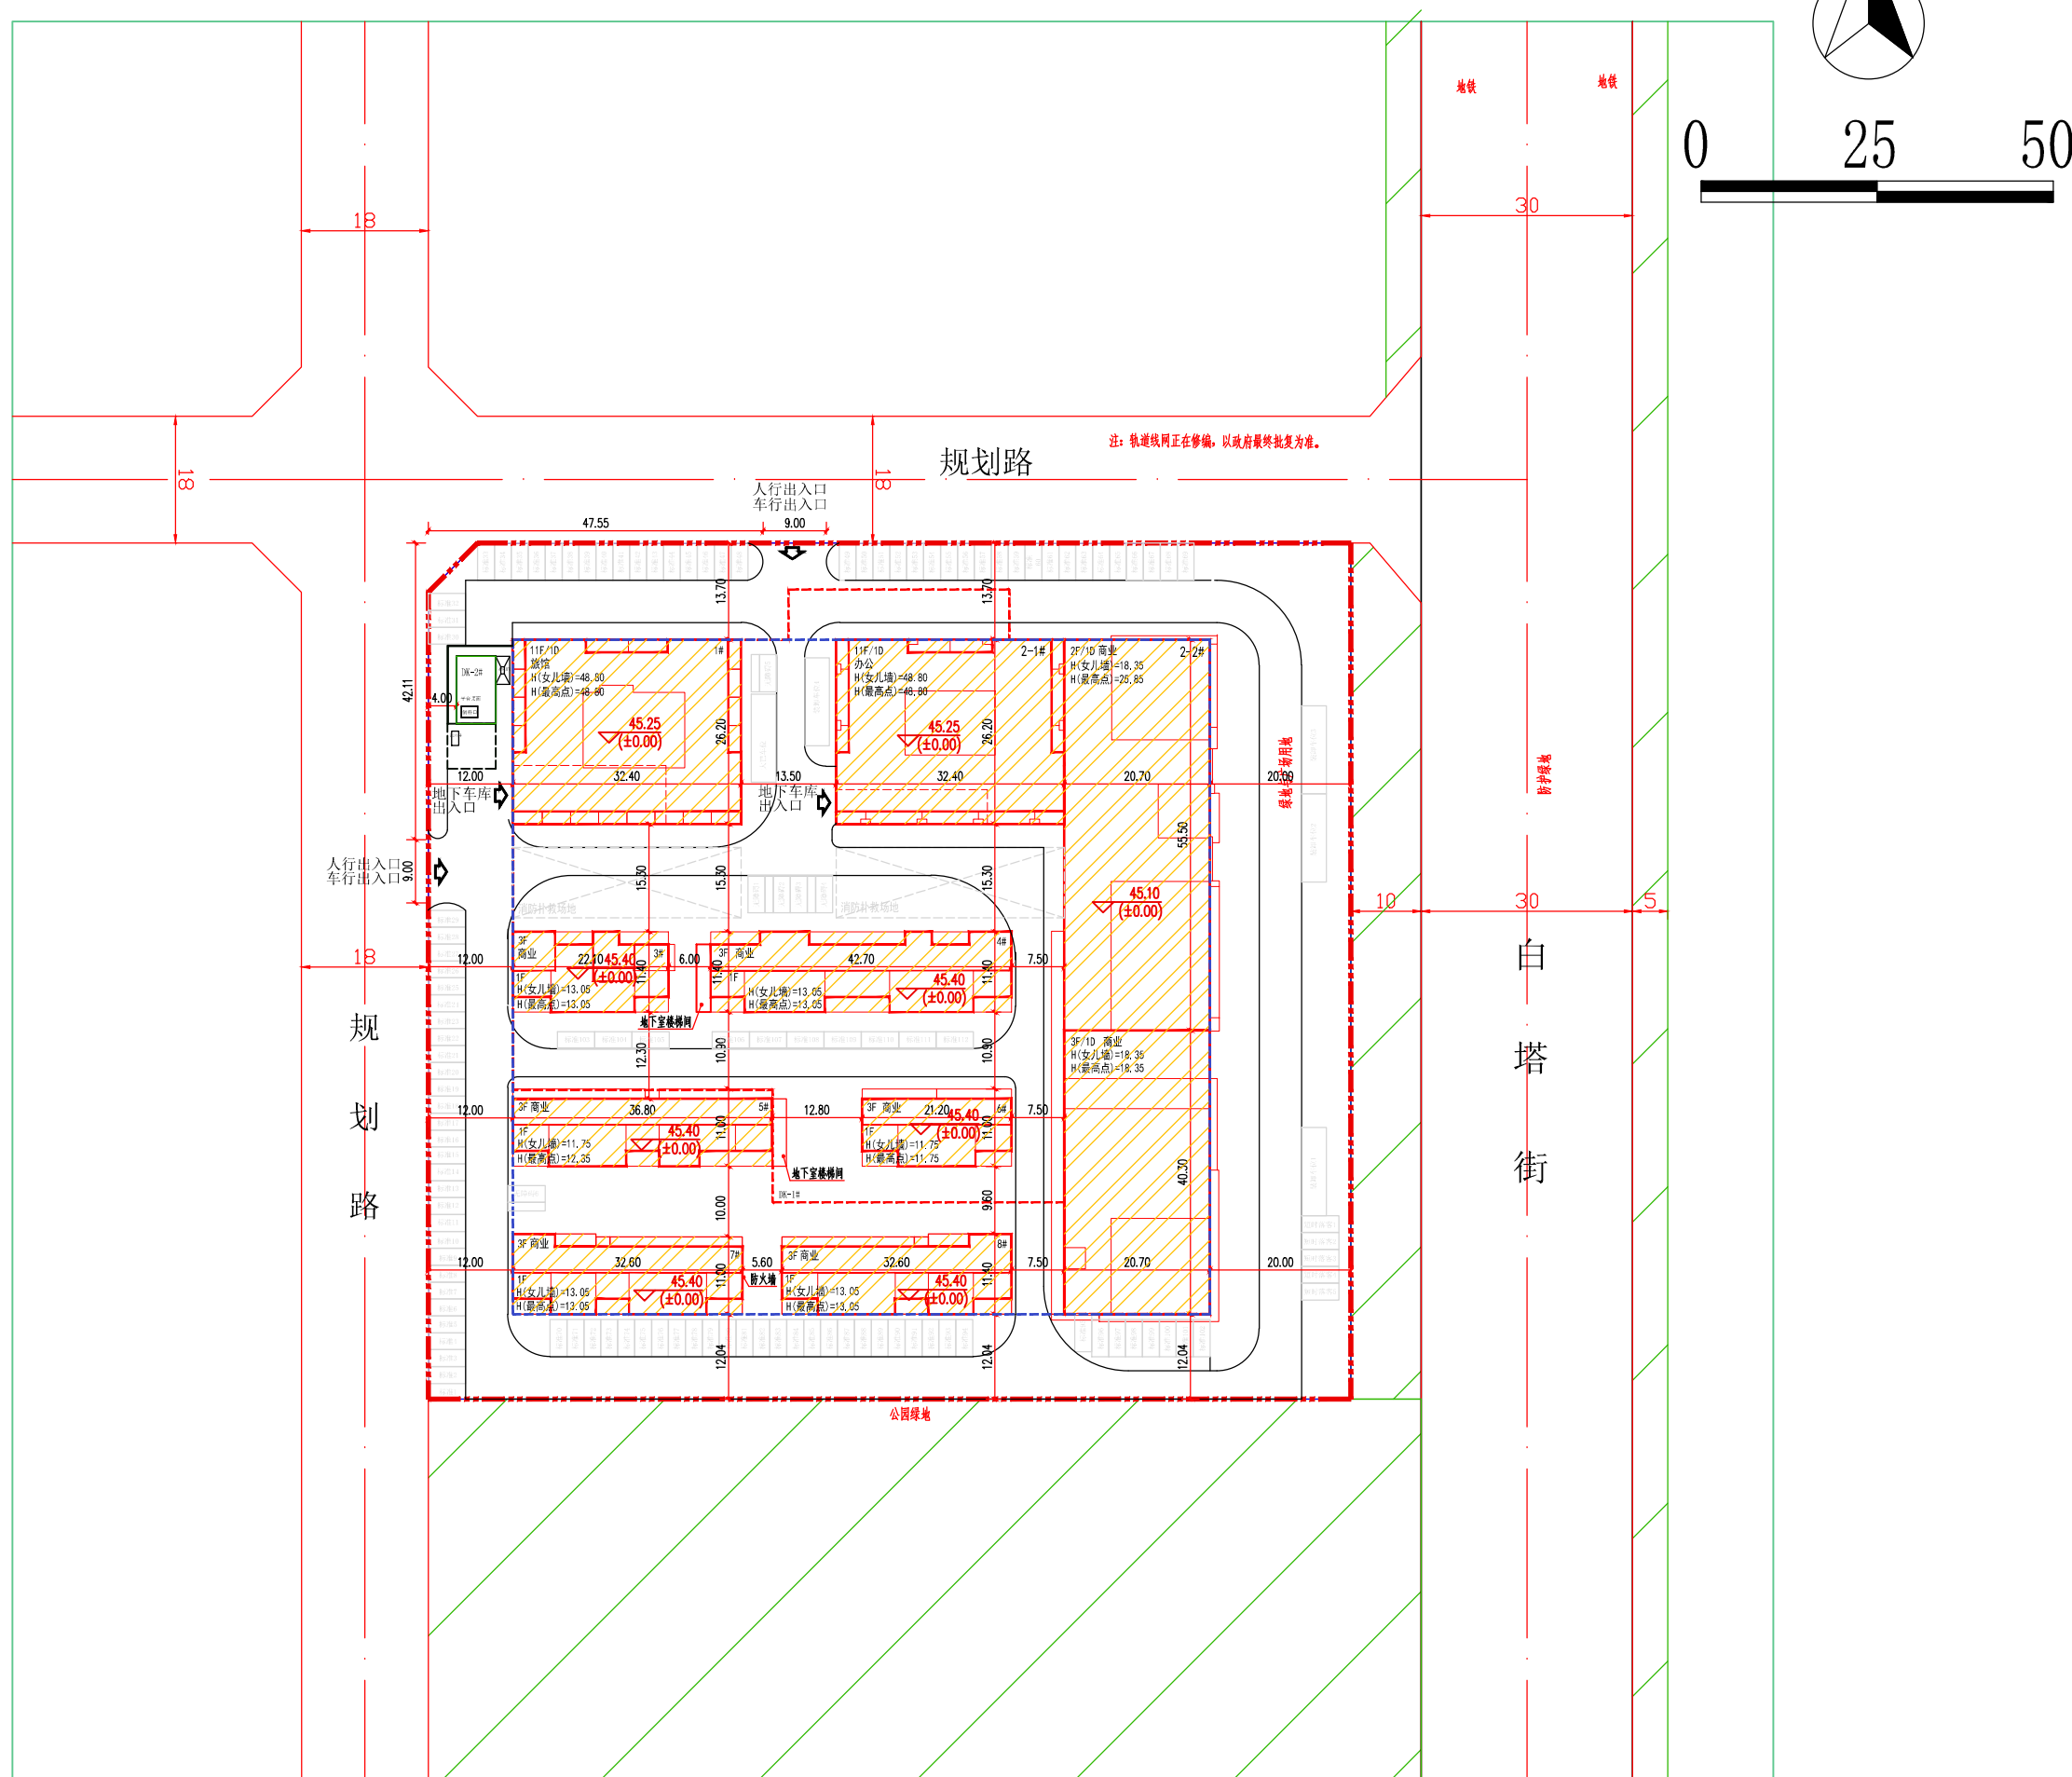

公示信息

沈阳鑫潮尚商业管理有限公司位于浑南区创新路288号的潮尚生活荟商业项目规划许可批后公告：

建设工程规划许可证号：210112202300049号
发证日期：2023年9月14日
项目名称：潮尚生活荟
建设位置：浑南区创新路288号
建设单位：沈阳鑫潮尚商业管理有限公司
联系电话：沈阳市自然资源局，024-24820955
沈阳鑫潮尚商业管理有限公司，024-23875555
联系地址：沈阳市浑南区全运路109号（创新天地H座9楼）沈阳市自然资源局浑南分局审批科
公告期限：发证日起至规划核实合格后

沈阳市自然资源局
2023年10月19日

建设工程规划许可证

中华人民共和国	
建设工程规划许可证	
建字第 210112202300049 号	
根据《中华人民共和国土地管理法》《中华人民共和国城乡规划法》和国家有关规定，经审核，本建设工程符合国土空间规划和用途管制要求，颁发此证。	
发证机关 沈阳市自然资源局	
日期 2023.10.19	

NO.	
建设单位(个人)	沈阳鑫潮尚商业管理有限公司
建设项目名称	潮尚生活荟商业项目
建设位置	浑南区创新路288号
建设规模	12871.24平方米
附具及附件名称	
基础测绘成果、1:500地形图(复印件)、竣工、规划图。	
遵守事项	
一、本证书经自然资源主管部门依法审核，建设工程符合国土空间规划和用途管制要求，准予核发。	
二、未取得本证书或未按本证书规定进行建设的，均属违法建设。	
三、本证书在有效期内使用，本证书不得涂改、伪造、变造、转让。	
四、自然资源主管部门依法监督检查本证书，建设单位(个人)有义务接受监督检查。	
五、本证书所载内容及附件与发证机关依法确定，与本证书具有同等法律效力。	

鸟瞰图

