# 沈阳市建设工程规划许可变更批后公示牌

## 建设工程规划许可证变更附图

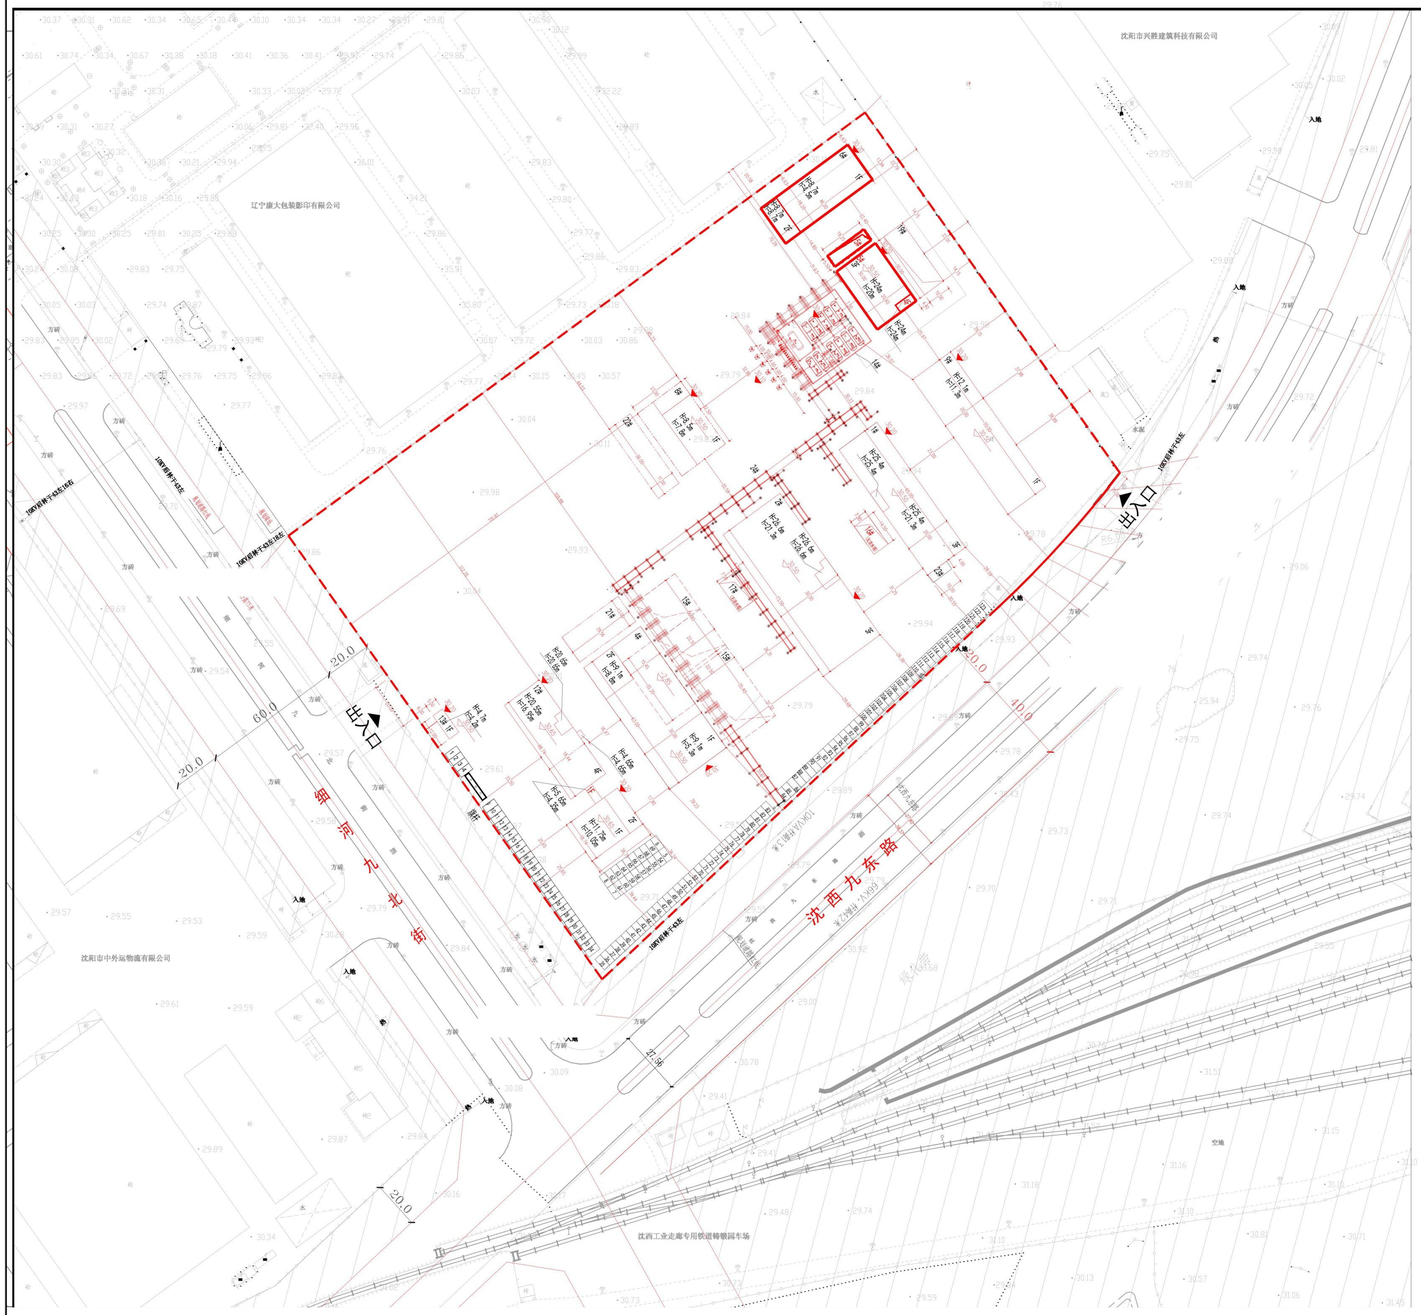


| 长度单位 | 米 | 面积单位 | 平方米 |
|---|---|---|---|
| 出图比例 | | 1:1000 | |

图 例

| | |
|---|---|
| 用地红线 | |
| 本次变更建/构筑物 | |
| 本次变更水池 | |
| 地下室 | |
| 地上水池 | |
| 室外操作场地 | |
| 建/构筑物 | |
| 地下水池 | |
| 厂区出入口 | |
| 停车位 | |
| 建筑高度 | h |
| 地上高度 | H |
| 层数 | 1F |
| 室内外标高 | 30.65 30.20 |
| 建筑坐标 | X=4020921.859 Y=41514622.502 |
| 红线坐标 | X=4020921.859 Y=41514622.502 |
| 管廊 | |
| 卧式储罐 | |

| | |
|---|---|
| 许可证号 | |
| 核准日期 | |

沈阳市自然资源局经济技术开发区分局

## 公告信息

**沈阳感光化工研究院有限公司位于沈阳市经济技术开发区细河九北街35号地块的工业项目规划变更批后公告**

建设工程规划许可证号：沈开建证附更字2023年0025号

变更日期：2023年 10月27日

项目名称：工业

建设位置：沈阳市经济技术开发区细河九北街35号

建设单位：沈阳感光化工研究院有限公司

联系电话：沈阳感光化工研究院有限公司，15840103458

沈阳市自然资源局经济技术开发区分局，024-25375039

联系地址：沈阳经济技术开发区政务服务中心（沈阳经济技术发开区中央大街21甲5号）一楼 工程建设专区综合受理窗口（请注明“规划公示”字样）

③电子邮箱：zrzyjkfjspk-txq@shenyang.gov.cn

公告期限：发证日期起至规划核实合格止

沈阳感光化工研究院有限公司

沈阳市自然资源局经济技术开发区分局 监制

2023年10月31日

## 建设工程规划许可证

### 建设工程规划许可证内容变更通知书

受理编号： 202302976 建筑许可变更 第 1 卷 证书编号： 沈开建证附更字2023年0025号

| | | |