


沈阳市建设工程规划方案公示板

规划设计方案总平面图

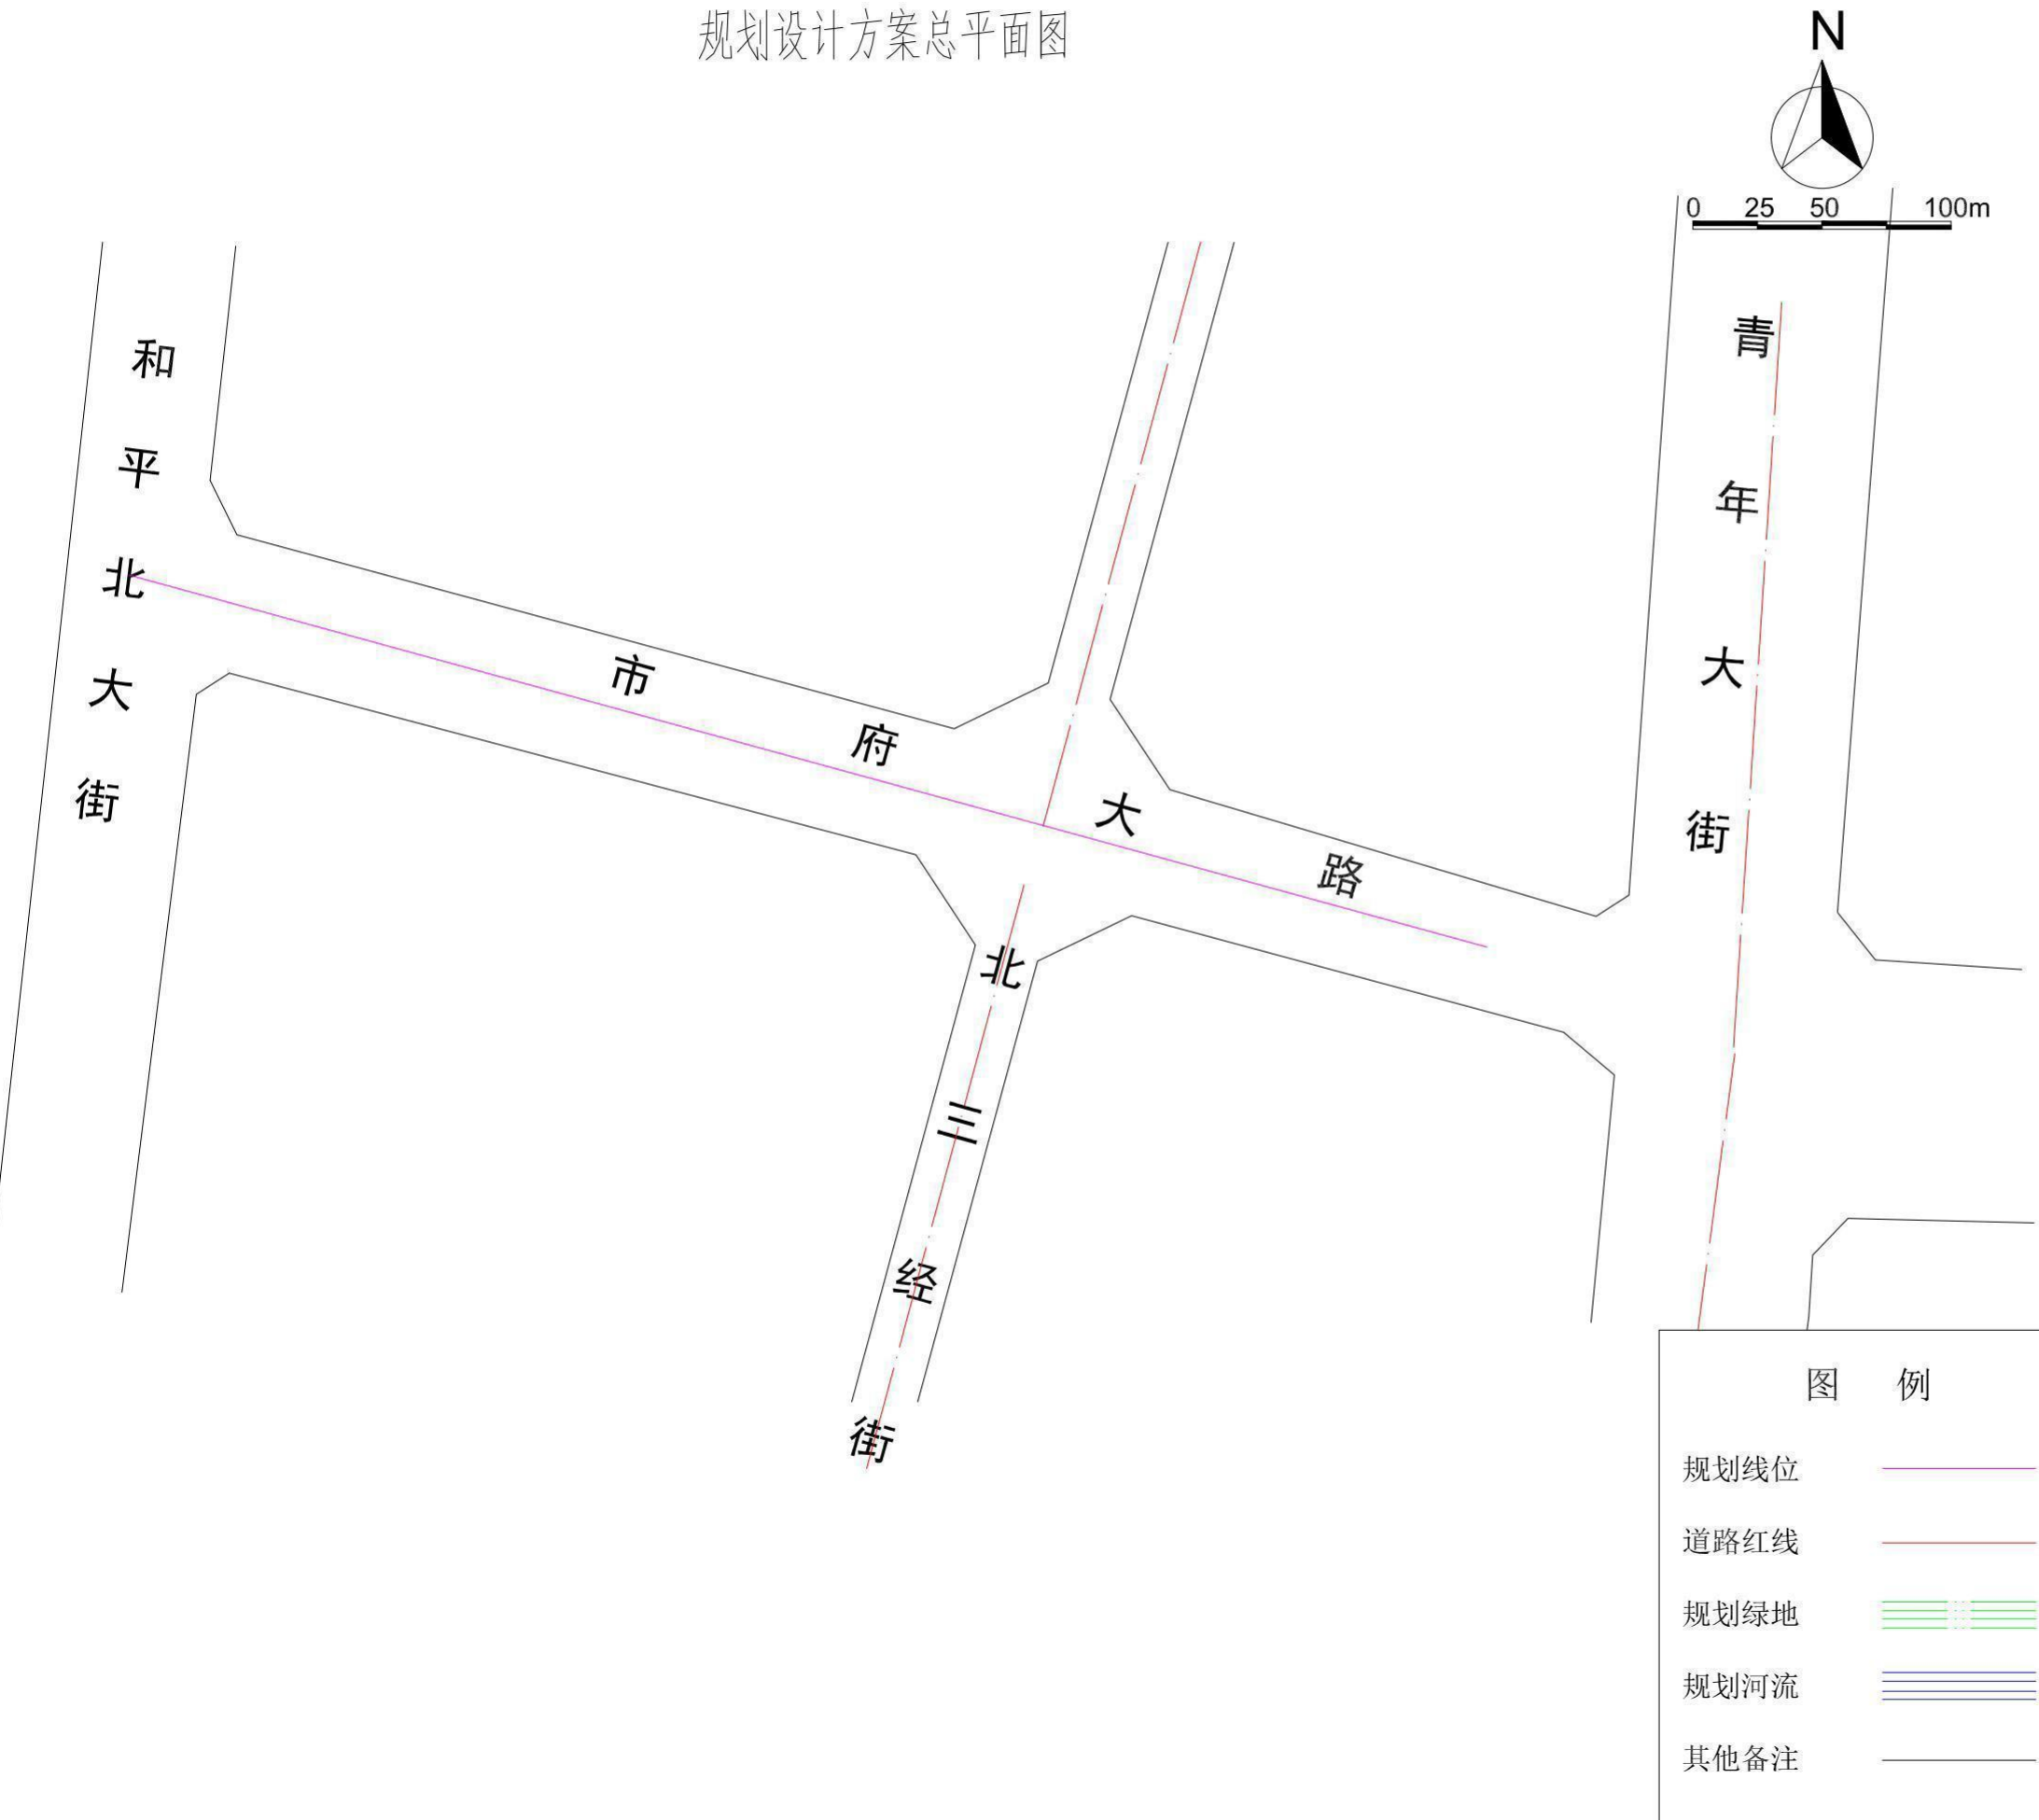

公示信息

沈阳市城乡建设事务服务中心辽宁省沈阳市关于落实海绵理念开展城市内涝治理建设项目和平大街系统支线建设-市府大路雨水管道工程项目规划许可批前公示。

沈阳市城乡建设事务服务中心位于和平区市府大路的辽宁省沈阳市关于落实海绵理念开展城市内涝治理建设项目和平大街系统支线建设-市府大路雨水管道工程项目，现予以公示并公开征求意见。

1、公示及收集意见日期：2023 年 10 月 30 日-2023 年 11 月 7 日(7 个工作日)

2、利害关系人可在公示有效期内通过以下途径咨询或提出意见：

①咨询电话：

审批部门：沈阳市自然资源局和平分局，024-23251742；

建设单位：沈阳市城乡建设事务服务中心，024-22565368；

设计单位：沈阳市市政工程设计研究院有限公司，024-23895303；

②信函请邮寄至：沈阳市和平区嘉兴街 7 号(注明“规划公示”)(以邮戳日期为准)

③电子邮箱：hpfjssp-zrzyj@shenyang.gov.cn(注明：“规划公示”)

3、反馈意见请注明联系人真实姓名、电话、地址等信息；如因信息不完整或不真实导致无法核对相关情况的，视为无效意见。

4、本方案涉及的利害关系人依法享有陈述、申辩以及申请听证等权利，逾期未申请视为放弃上述权利。

沈阳市自然资源局和平分局

2023 年 10 月 30 日

公示日期	2023年10月30日-2023年11月7日		
收集意见时间	2023年10月30日-2023年11月7日		
市政大类	排水	市政类型	管线
建设规模	∅1000mm=532米； 规划线位位置：市府大路（和平大街-青年大街）		