

沈阳市建设工程规划许可批后公告牌

公告信息

沈阳德开尚璟置业服务有限公司位于沈阳经济技术开发区开发二十五号路8号的经开区中关村保障性租赁住房项目批后公告

建设工程规划许可证号：建字第210106202310043号

发证日期：2023年11月2日

项目名称：经开区中关村保障性租赁住房项目

建设位置：沈阳经济技术开发区开发二十五号路8号

建设单位：沈阳德开尚璟置业服务有限公司

联系电话：沈阳市自然资源局经济技术开发区分局，024-25375039

沈阳德开尚璟置业服务有限公司，15998308869

联系地址：沈阳经济技术开发区政务服务中心(沈阳经济技术开发区中央大街21甲5号)一楼 工程建设专区综合受理窗口(请

注明“规划公示”字样)，③电子邮箱：zrzy.jkf.jspk-txq@shenyang.gov.cn


公示期限：发证日期起至规划核实合格止

沈阳德开尚璟置业服务有限公司

沈阳市自然资源局经济技术开发区分局 监制

2023年11月9日

建设工程规划许可证附图

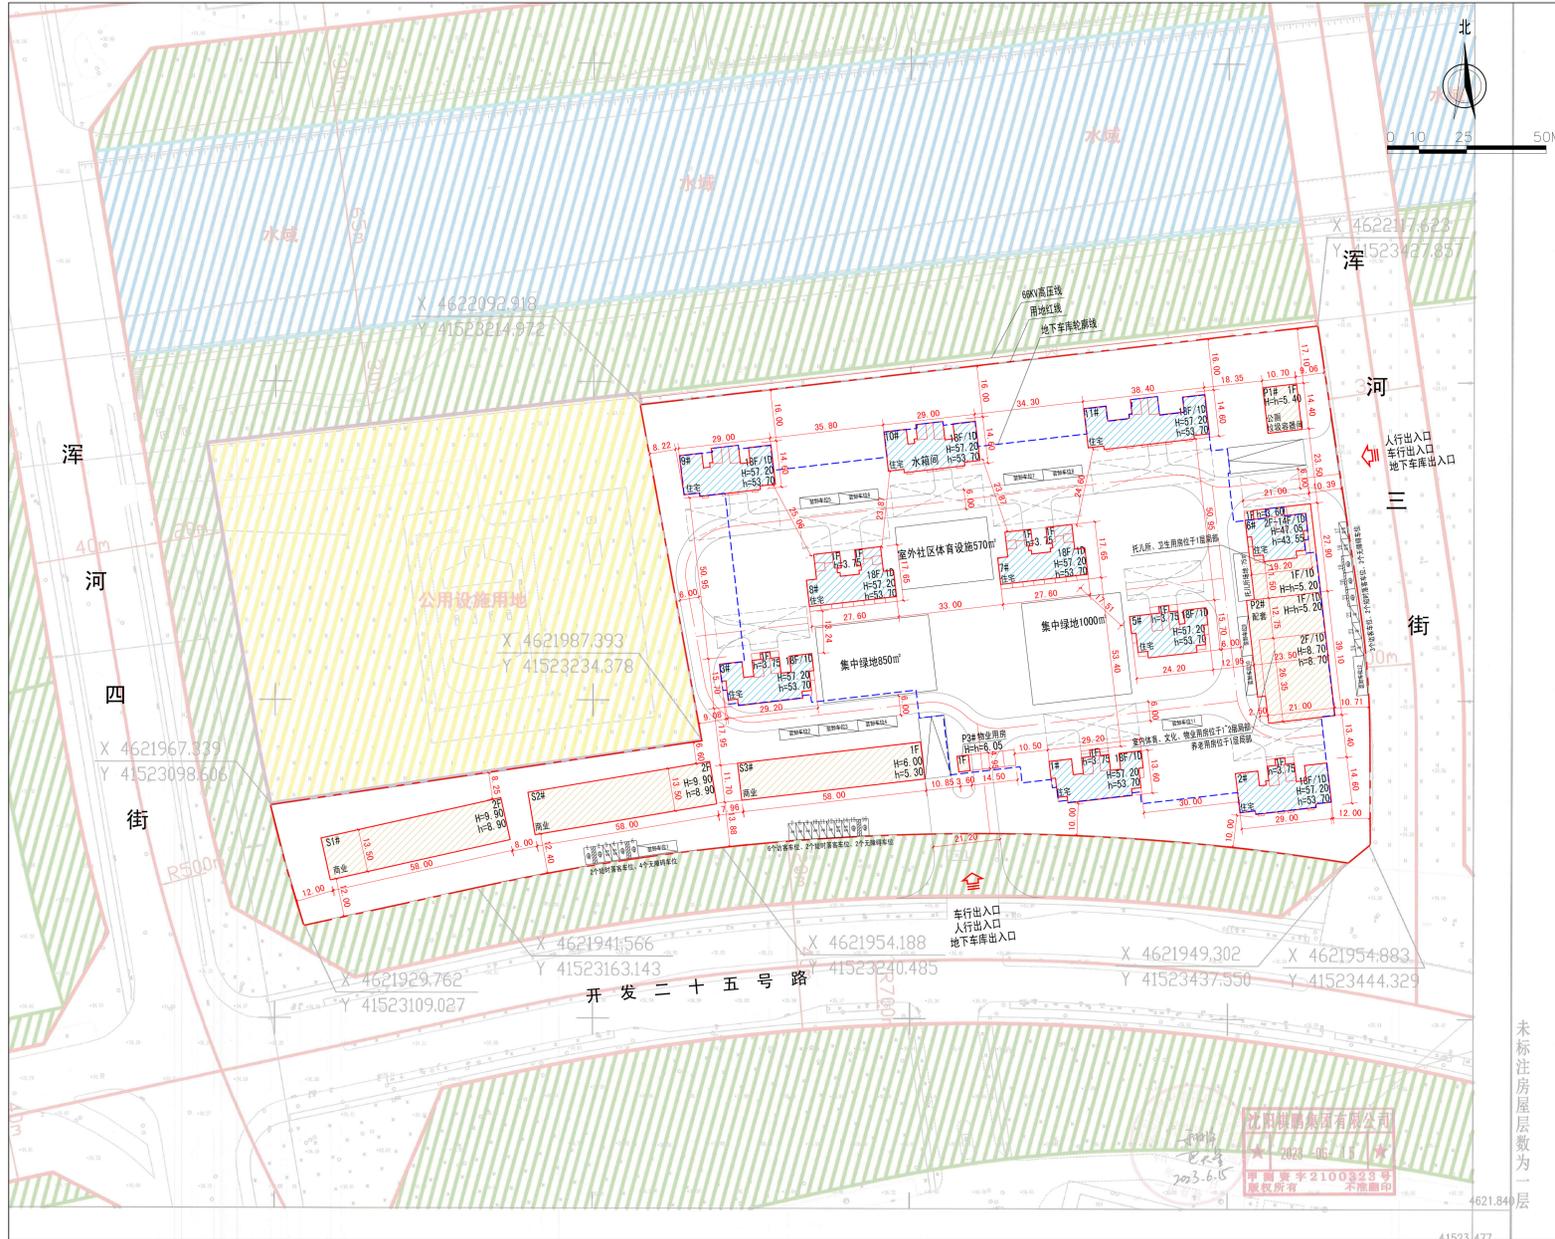

长度单位	米	面积单位	平方米
比例尺	1:500		
图例			
用地界线	建设用地折点坐标	小比例尺	
规划建设用地红线	规划建设用地红线		
规划道路用地红线	代征代建迁建用地		
规划绿地用地红线	代征代建迁建绿化用地		
新建建筑物	住宅填充		
建筑编号/层数	1F/2F/10	商业、配套填充	
出入口	地下填充		
建筑最高点高度	H=84.00	地下室轮廓线	
建筑规划高度	h=82.80		

许可证书
核发日期
沈阳市自然资源局经济技术开发区分局

建设工程规划许可证

中华人民共和国
建设工程规划许可证
建字第 210106202310043 号

根据《中华人民共和国土地管理法》《中华人民共和国城乡规划法》和国家有关规定，经审核，本建设工程符合国土空间规划和用途管制要求，颁发此证。

发证机关
日期

建设单位(个人)	沈阳德开尚璟置业服务有限公司
建设项目名称	经开区中关村保障性租赁住房项目
建设位置	沈阳经济技术开发区开发二十五号路8号
建设规模	86914.01平方米
附具及附件名称 本通知书附具《加盖审批专用章》、图二(复印件)。	

遵守事项

- 一、本证是经自然资源主管部门依法审核，建设工程符合国土空间规划和用途管制要求的法律凭证。
- 二、未取得本证或不按本证规定进行建设的，均属违法行为。
- 三、本证发证机关保留对本证的各项规定不得随意变更。
- 四、自然资源主管部门依法有权查验本证，建设单位(个人)有责任提交查验。
- 五、本证所需附图及附件由发证机关依法确定，与本证具有同等法律效力。

鸟瞰图

