
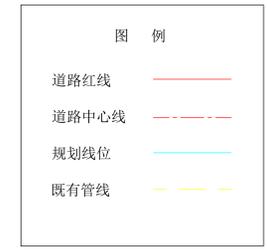
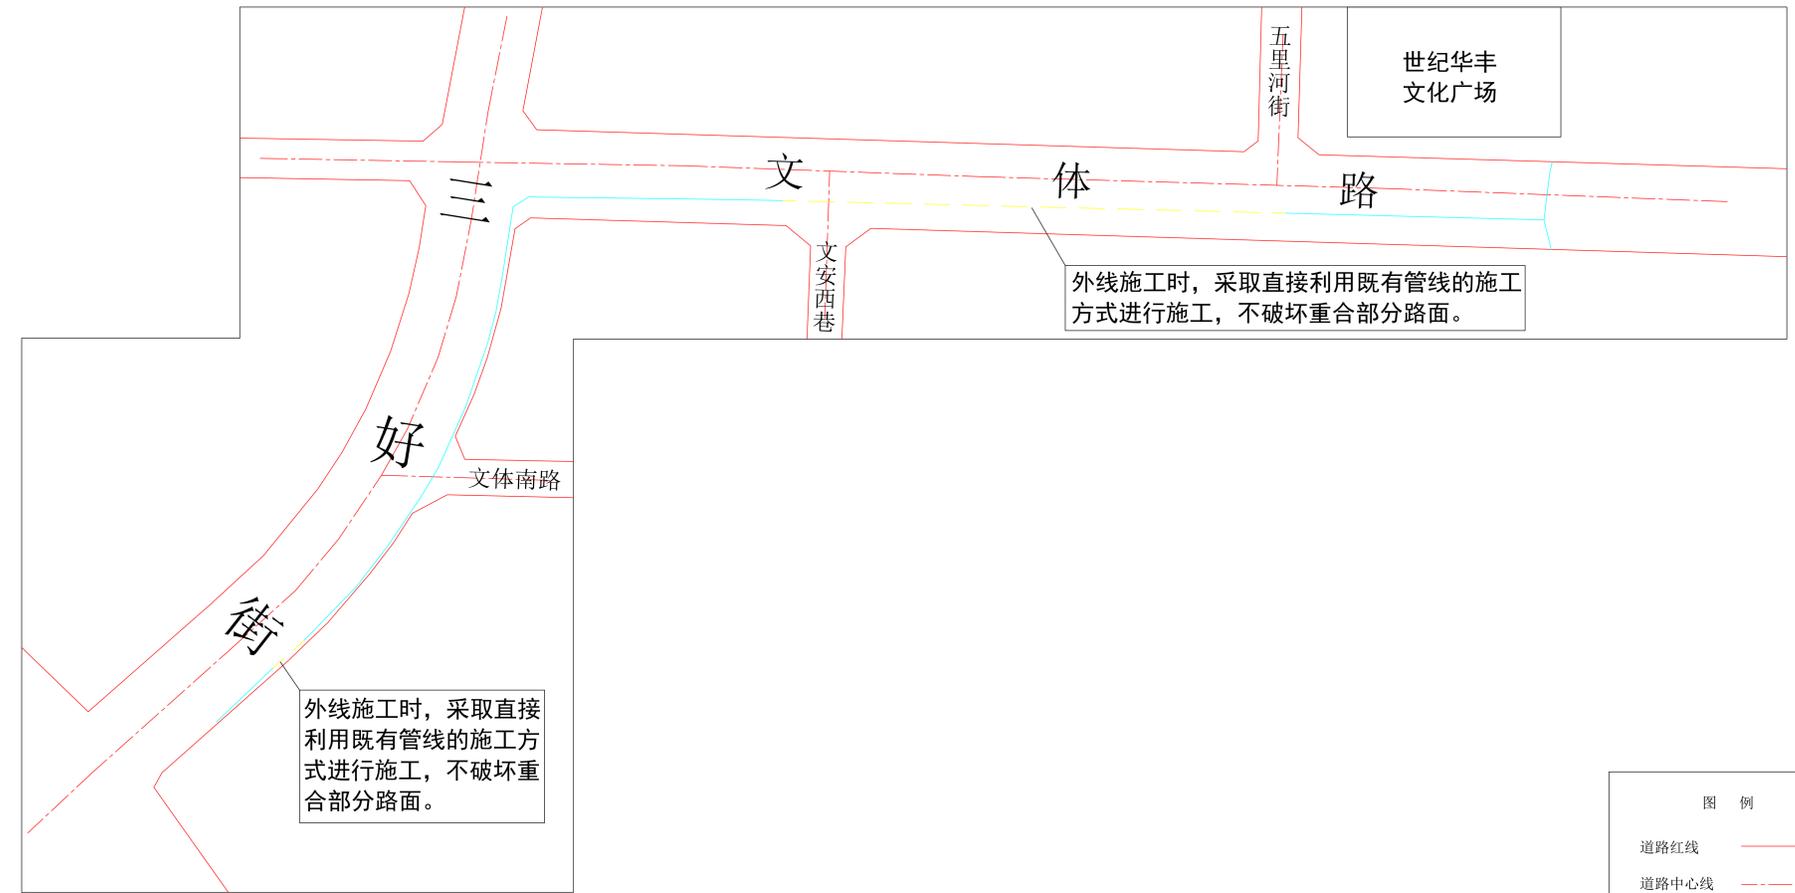


沈阳市建设工程规划方案公示板

1

规划设计方案总平面图

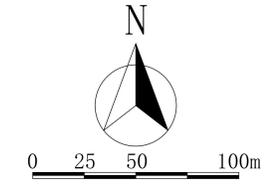

公示信息

沈阳华丰房产有限责任公司（世纪华丰文化广场居住、商业、一期、二期、三期）电力进线工程项目规划许可批前公示

沈阳华丰房产有限责任公司位于和平区文体路的沈阳华丰房产有限责任公司（世纪华丰文化广场居住、商业、一期、二期、三期）电力进线工程项目，为市政管线类项目，现予以公示并公开征求意见。

- 公示及收集意见日期：2023年11月13日--2023年11月21日（7个工作日）
- 利害关系人可在公示有效期内通过以下途径咨询或提出意见：
 - 咨询电话：
审批部门：沈阳市自然资源局和平分局，024-23251742；
建设单位：沈阳华丰房产有限责任公司，024-22715763；
设计单位：沈阳美华电力设计有限公司，024-88903995；
 - 信函请邮寄至：沈阳市和平区嘉兴街7号（注明：“规划公示”）
（以邮戳日期为准）
 - 电子邮箱：hpjfspk-zrzyj@shenyang.gov.cn（注明：“规划公示”）
- 反馈意见请注明联系人真实姓名、电话、地址等信息；如因信息不完整或不真实导致无法核对相关情况的，视为无效意见。
- 本方案涉及的利害关系人依法享有陈述、申辩以及申请听证等权利，逾期未申请视为放弃上述权利。

沈阳市自然资源局和平分局
2023年11月13日

公示日期	2023年11月13日-2023年11月21日		
收集意见时间	2023年11月13日-2023年11月21日		
市政大类	电力	市政类型	管线
建设规模	φ150X8=0.61千米。 规划线位位置：详见示意图		