


沈阳市建设工程（市政）规划许可批前公示板

市政管线规划方案总平面图

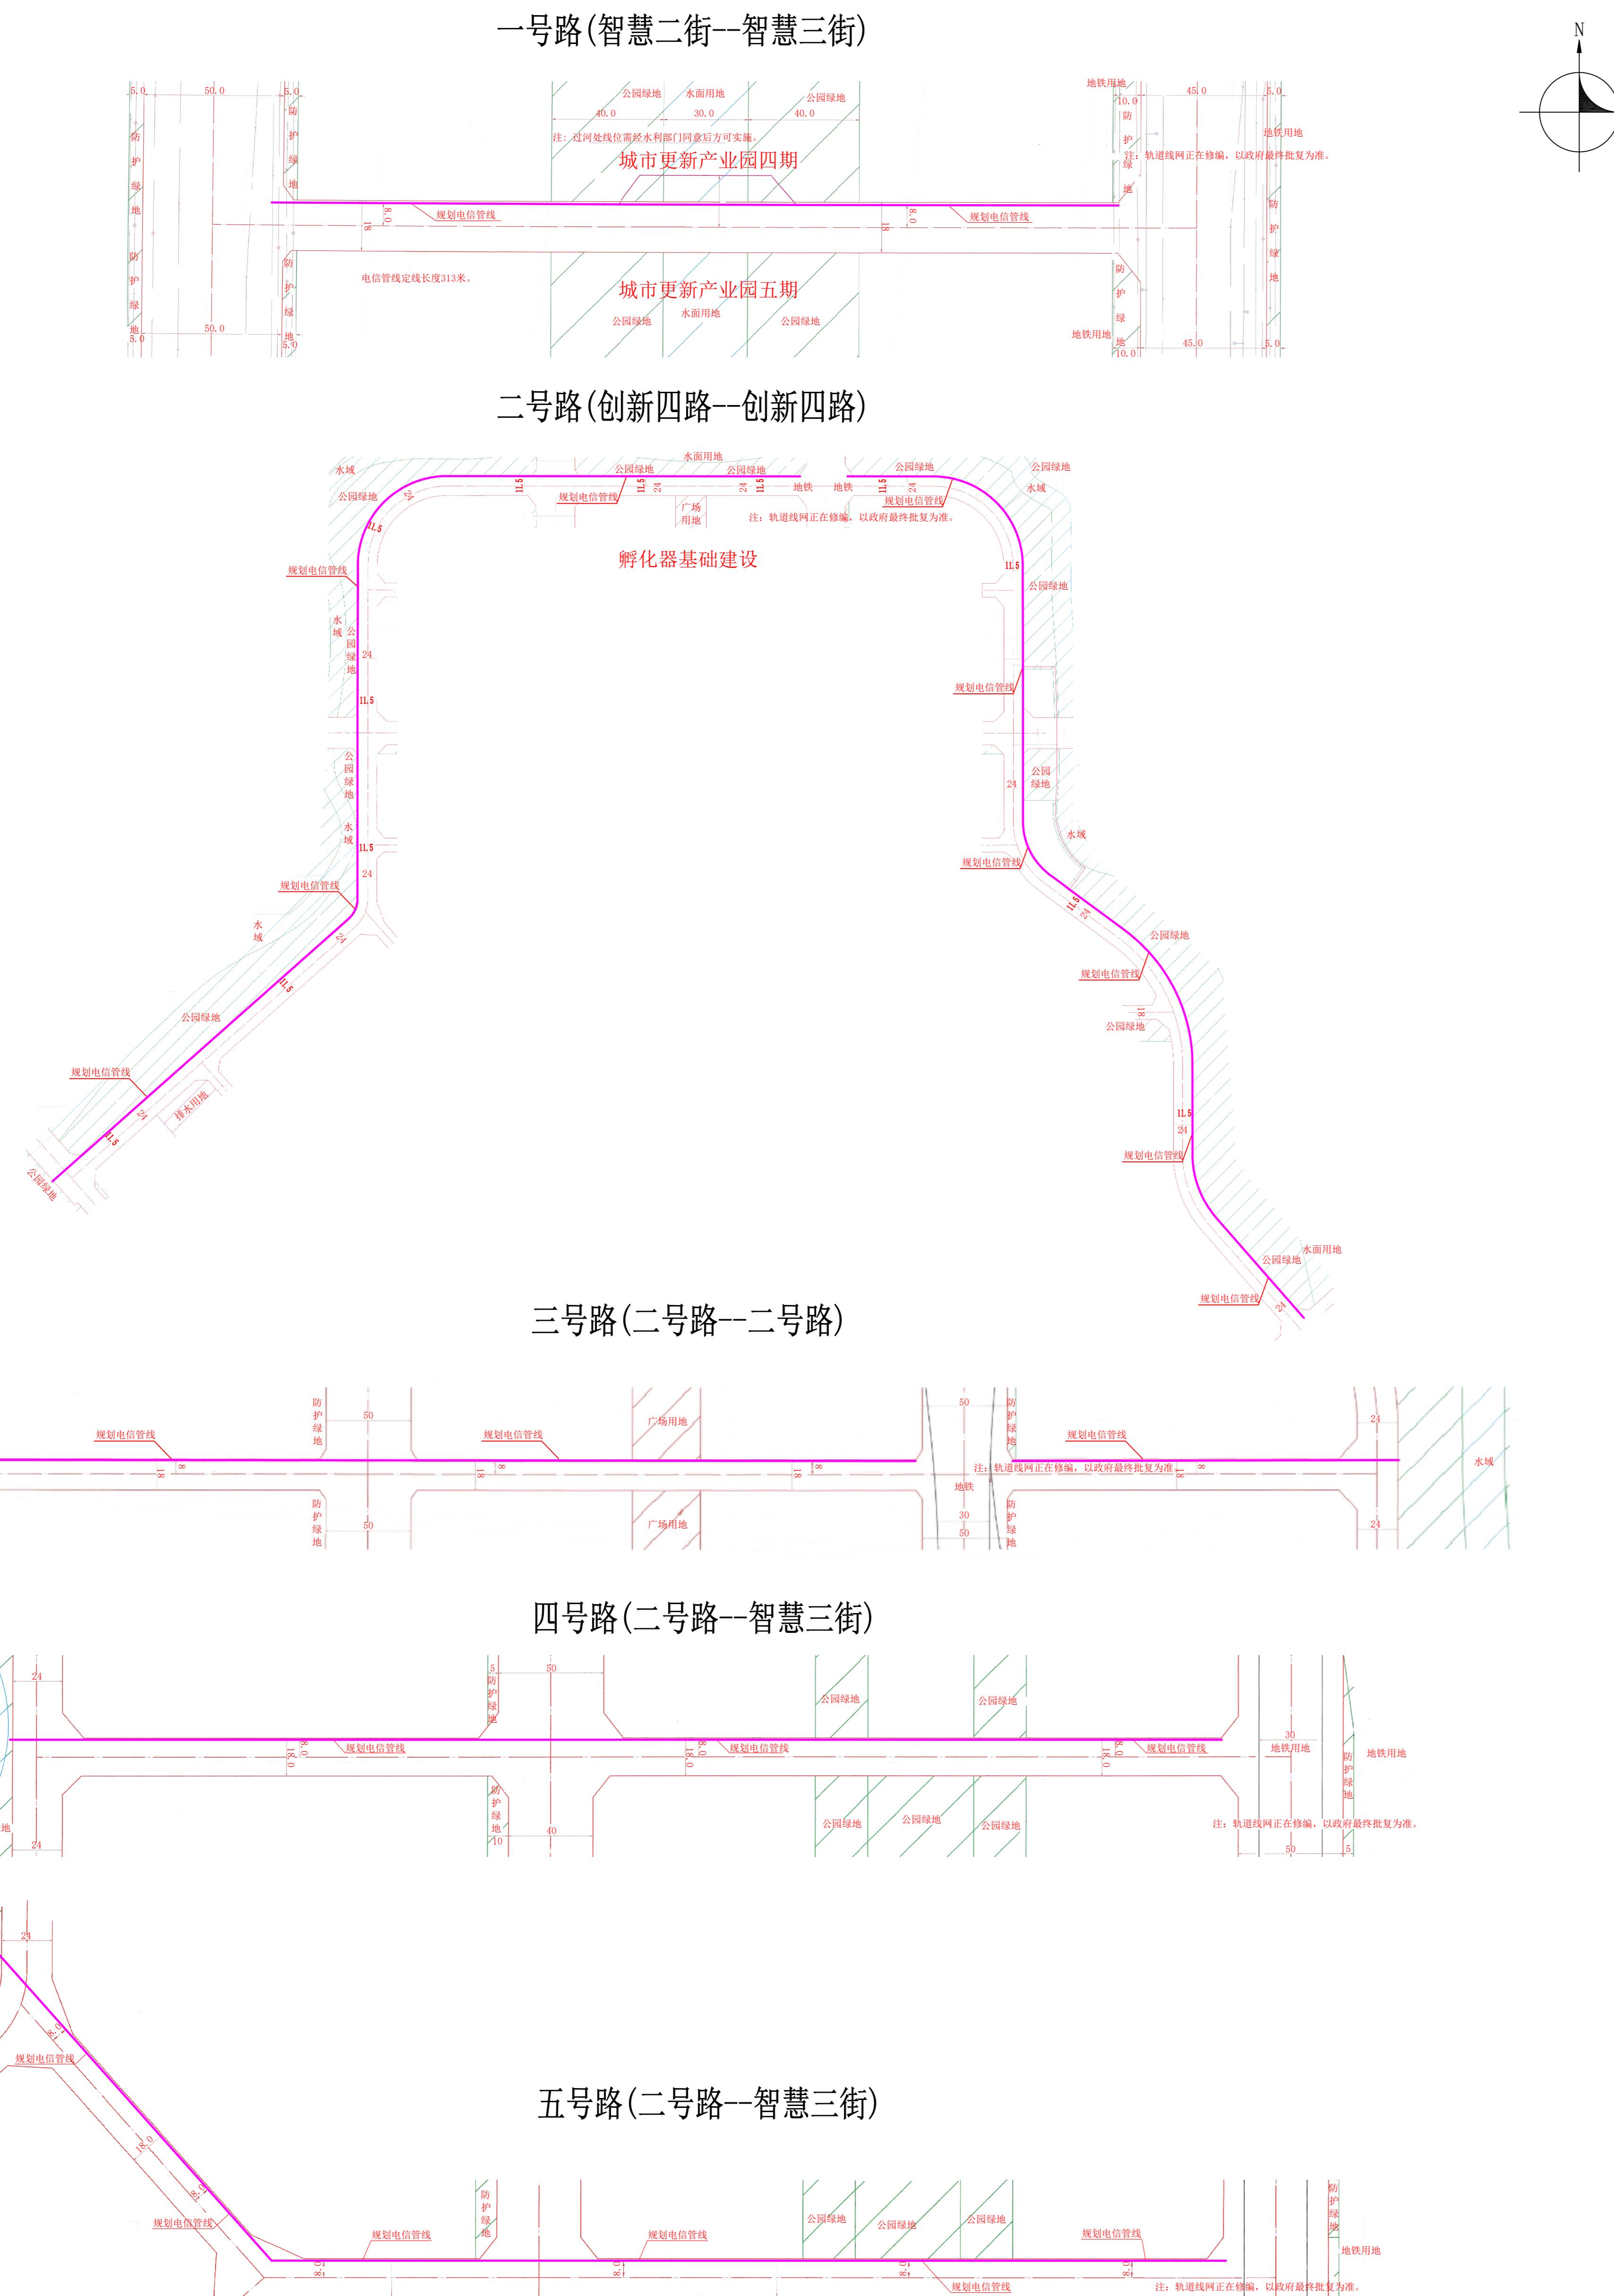

公示信息

沈阳万润新城信息管线有限公司的沈阳浑南科技城建设弱电排管二期工程规划许可批前公示。

浑南新区科技城弱电排管二期工程位于沈阳市浑南新区南部，本工程管道全长为5348.6米，其中一号路(智慧二街—智慧三街)管道长度为302米，道路规划红线宽度18米，二号路(创新四路—创新四路)管道长度为3018米，道路规划红线宽度24米，三号路(二号路—二号路)管道长度为806米，道路规划红线宽度18米，四号路(二号路—智慧三街)管道长度为574米，道路规划红线宽度18米，五号路(二号路—智慧三街)管道长度为648.6米，道路规划红线宽度18米。管道材质为PVC双壁波纹管，管外径为Φ110、内径为Φ100。建设单位现已委托设计单位按照相关技术标准和规范完成建设工程规划方案，现予以公示，并公开征求意见。

1. 公示及收集意见日期:2023年12月6日至2023年12月14日(7个工作日)

2. 利害关系人可在公示有效期内通过下途径咨询或提出意见:

①咨询电话

审批部门:沈阳市自然资源局 024-84821869;

建设单位:沈阳万润新城信息管线有限公司 024-31507115;

设计单位:广东省电信规划设计院有限公司 020-38637091;

②信函请邮寄至:沈阳市浑南区全运路109号(创新天地H座9楼)沈阳市自然资源局浑南分局审批科(以邮戳日期为准)。邮编:110167。

③电子邮箱:hnspk-zrzy@shenyang.gov.cn。

3. 反馈意见请注明联系人真实姓名、电话、地址等信息;如因信息不完整或不真实导致无法核对相关情况的,视为无效意见。

4. 本方案涉及的利害关系人依法享有陈述、申辩以及申请听证等权利,逾期未申请则视为放弃上述权利。

沈阳市自然资源局
2023年12月6日

规划方案主要内容

本规划方案包含通信工程1个专业,市政管线及附属建(构)筑物主要内容见下表:

专业	管线建设地点	新建市政管线规格
通信工程	一号路(智慧二街—智慧三街) 二号路(创新四路—创新四路) 三号路(二号路—二号路) 四号路(二号路—智慧三街) 五号路(二号路—智慧三街)	新建通信管道18孔(6*3)五条,长度共计为5348.6米。

