

沈阳市建设工程（市政）规划许可批前公示板

综合管网规划方案总平面图

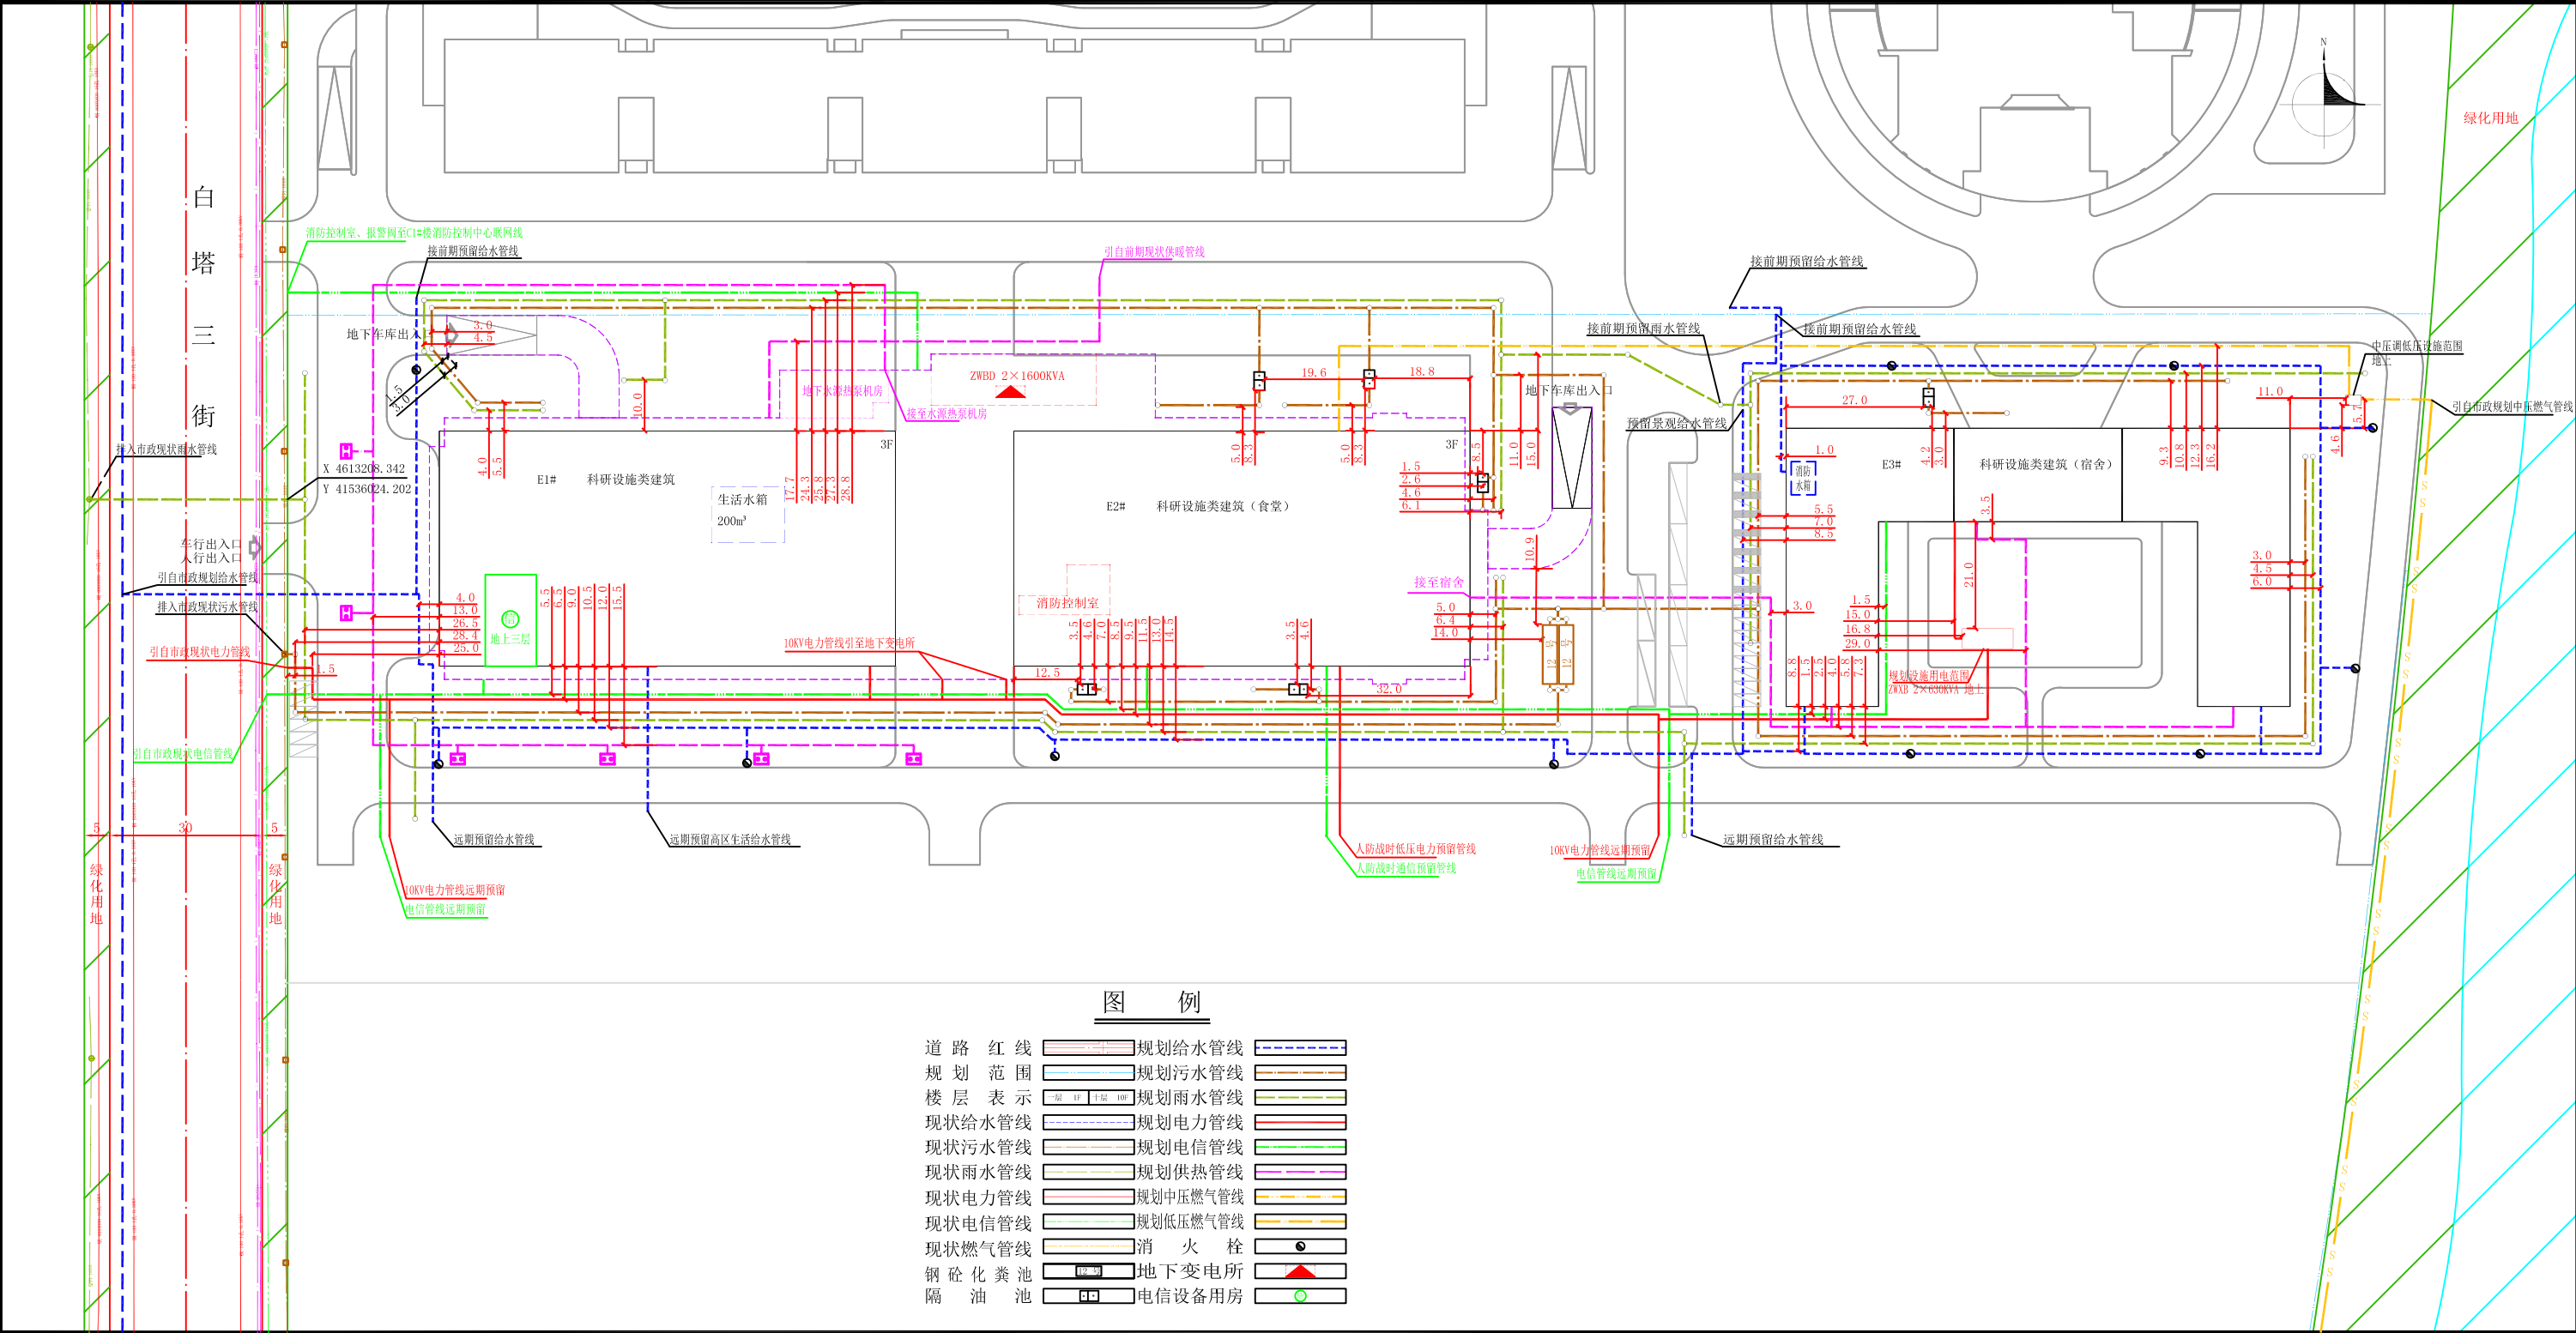


图 例

- | | | |
|-----------|-------------|-------------|
| 道 路 红 线 | 规划给水管线 | 规划污水管线 |
| 规 划 范 围 | 规划雨水管线 | 规划雨水管线 |
| 楼 层 表 示 | 规划雨水管线 | 规划雨水管线 |
| 现状给水管线 | 规划电力管线 | 规划电力管线 |
| 现状污水管线 | 规划电信管线 | 规划电信管线 |
| 现状雨水管线 | 规划供热管线 | 规划供热管线 |
| 现状电力管线 | 规划中压燃气管线 | 规划中压燃气管线 |
| 现状电信管线 | 规划低压燃气管线 | 规划低压燃气管线 |
| 现状燃气管线 | 消 火 栓 | 消 火 栓 |
| 钢 仓 化 粪 池 | 地 下 变 电 所 | 地 下 变 电 所 |
| 隔 油 池 | 电 信 设 备 用 房 | 电 信 设 备 用 房 |

公示信息

东软医疗系统股份有限公司的医疗健康产业教育科研基地
综合管网规划许可批前公示

东软医疗系统股份有限公司医疗健康产业教育科研基地项目综合管网工程，项目位于沈阳市浑南区创新路177甲号。建设单位现已委托设计单位按照相关技术标准和规范完成建设工程规划设计方案，现予以公示并公开征求意见。

1、公示及收集意见日期：2023年12月11日—2023年12月19日（7个工作日）。

2、利害关系人可在公示有效期内通过以下途径咨询或提出意见：

①咨询电话：审批部门：沈阳市自然资源局，024-84821869；

建设单位：东软医疗系统股份有限公司，024-23358888；

设计单位：沈阳市规划设计研究院有限公司，024-24823086。

②信函请邮寄至：沈阳市浑南区全运路109号（创新天地H座9楼）沈阳市自然资源局浑南分局审批科，邮编：110167。

③电子邮箱：hnsfk-zrzyj@shenyang.gov.cn。

3、反馈意见请注明联系人真实姓名、电话、地址等信息；如因信息不完整或不真实导致无法核对相关情况的，视为无效意见。

4、本方案涉及的利害关系人依法享有陈述、申辩以及申请听证等权利，逾期未申请则视为放弃上述权利。

沈阳市自然资源局

2023年12月11日

规划方案主要内容

市政管线接驳点	附属建（构）筑物
规划区给水引自白塔三街规划市政给水管线。	在E1#楼地下一层设置生活水箱，生活水箱有效容积200m³，在前期地块设置消防水池，有效容积为1400m³。
规划区污水排入白塔三街现状市政污水管道。 规划区雨水排入白塔三街现状市政雨水管道。	规划地下钢仓化粪池2座。
规划区一路电源由现状66kV智慧变电所供给，二路电源由现状66KV于山变电所供给。线路引自白塔三街现状电力管线。	规划地上自维箱变1座，规划地下自维变电所1座。
规划区电信引自白塔三街市政现状电信。	在E3#楼西南角地上三层设电信设施用房一座。
热源由水源热泵提供。	在E1#楼北侧地下室规划水源热泵机组泵房一座。

箱变鸟瞰图



调压柜鸟瞰图

