


沈阳市建设工程规划许可批前公示板

总体平面布置图

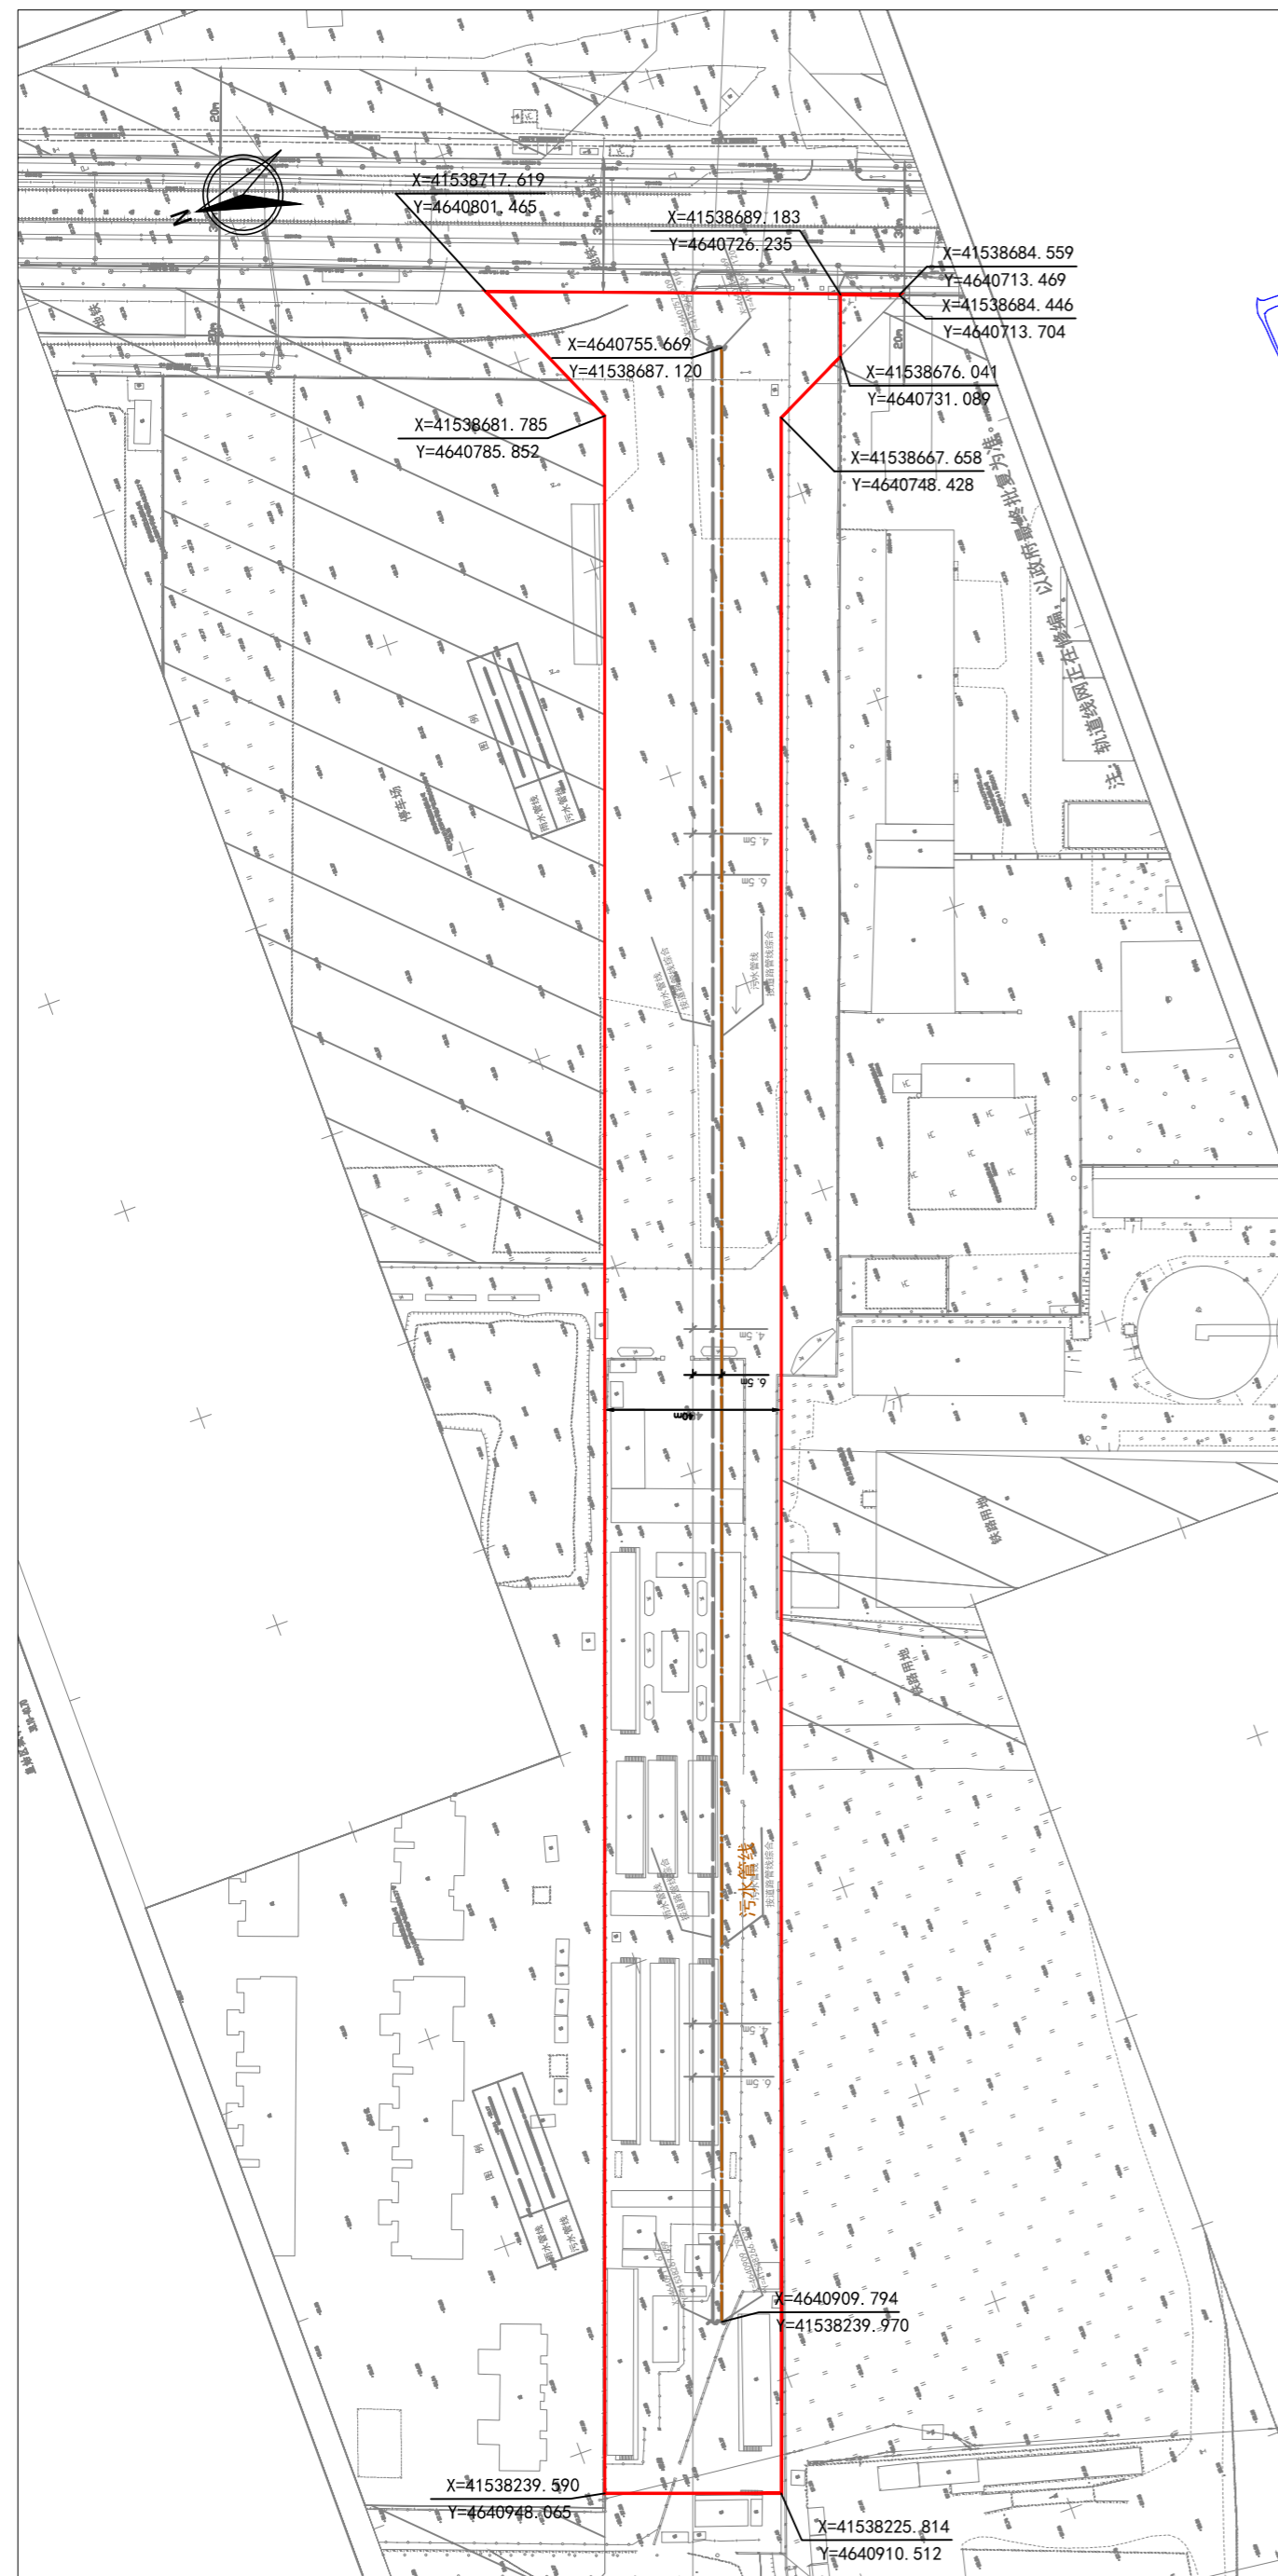

公示信息

金地峯范南规划路工程规划许可批前公示

金地峯范南规划路工程，规划用地性质为城市道路用地，道路西起用地界线，东至鸭绿江北街，道路全长为496.87米，道路等级为城市次干路，规划红线宽度为40米。建设单位现已委托设计单位按照相关技术标准和规范完成建设工程规划设计方案，现予以公示并公开征求意见。

1、公示及收集意见日期：2024年3月12日——2024年3月20日（7个工作日）

2、利害关系人可在公示有效期内通过以下途径咨询或提出意见：

①咨询电话：审批部门：沈阳市自然资源局皇姑分局，024-86216100；

建设单位：沈阳市皇姑区城市建设局，024-86843106；

设计单位：上海市政工程设计研究总院（集团）有限公司，024-83464018；

②信函请邮寄至：沈阳市皇姑区金山北路21-8，皇姑区政务服务中心，沈阳市自然资源局皇姑分局行政审批科。

③电子信函请邮寄至电子邮箱：hgxzspk-zrzyj@shenyang.gov.cn。

3、反馈意见请注明联系人真实姓名、电话、地址等信息；如因信息不完整或不真实导致无法核对相关情况的，视为无效意见。

4、本方案涉及的利害关系人依法享有听证权。

沈阳市自然资源局皇姑分局

2024年3月12日

工程位置示意图



建设单位	沈阳市皇姑区城市建设局
工程名称	金地峯范南规划路工程
工程概况	<p>建设地点：金地峯范南规划路位于沈阳市皇姑区北部，路线大致呈东西走向。金地峯范南规划路西侧起于用地界线；东侧止于鸭绿江北街（与鸭绿江北街平交）。</p> <p>建设规模及主要内容：金地峯范南规划路规划道路等级为城市次干路，红线宽度40m，双向4车道，两侧慢行空间采用绿化分离，设计速度50km/h，道路全长496.87米。新建道路、排水、电气、绿化、交通、海绵城市等内容。</p>