



沈阳市建设工程规划许可批前公示板

调整前总平面图

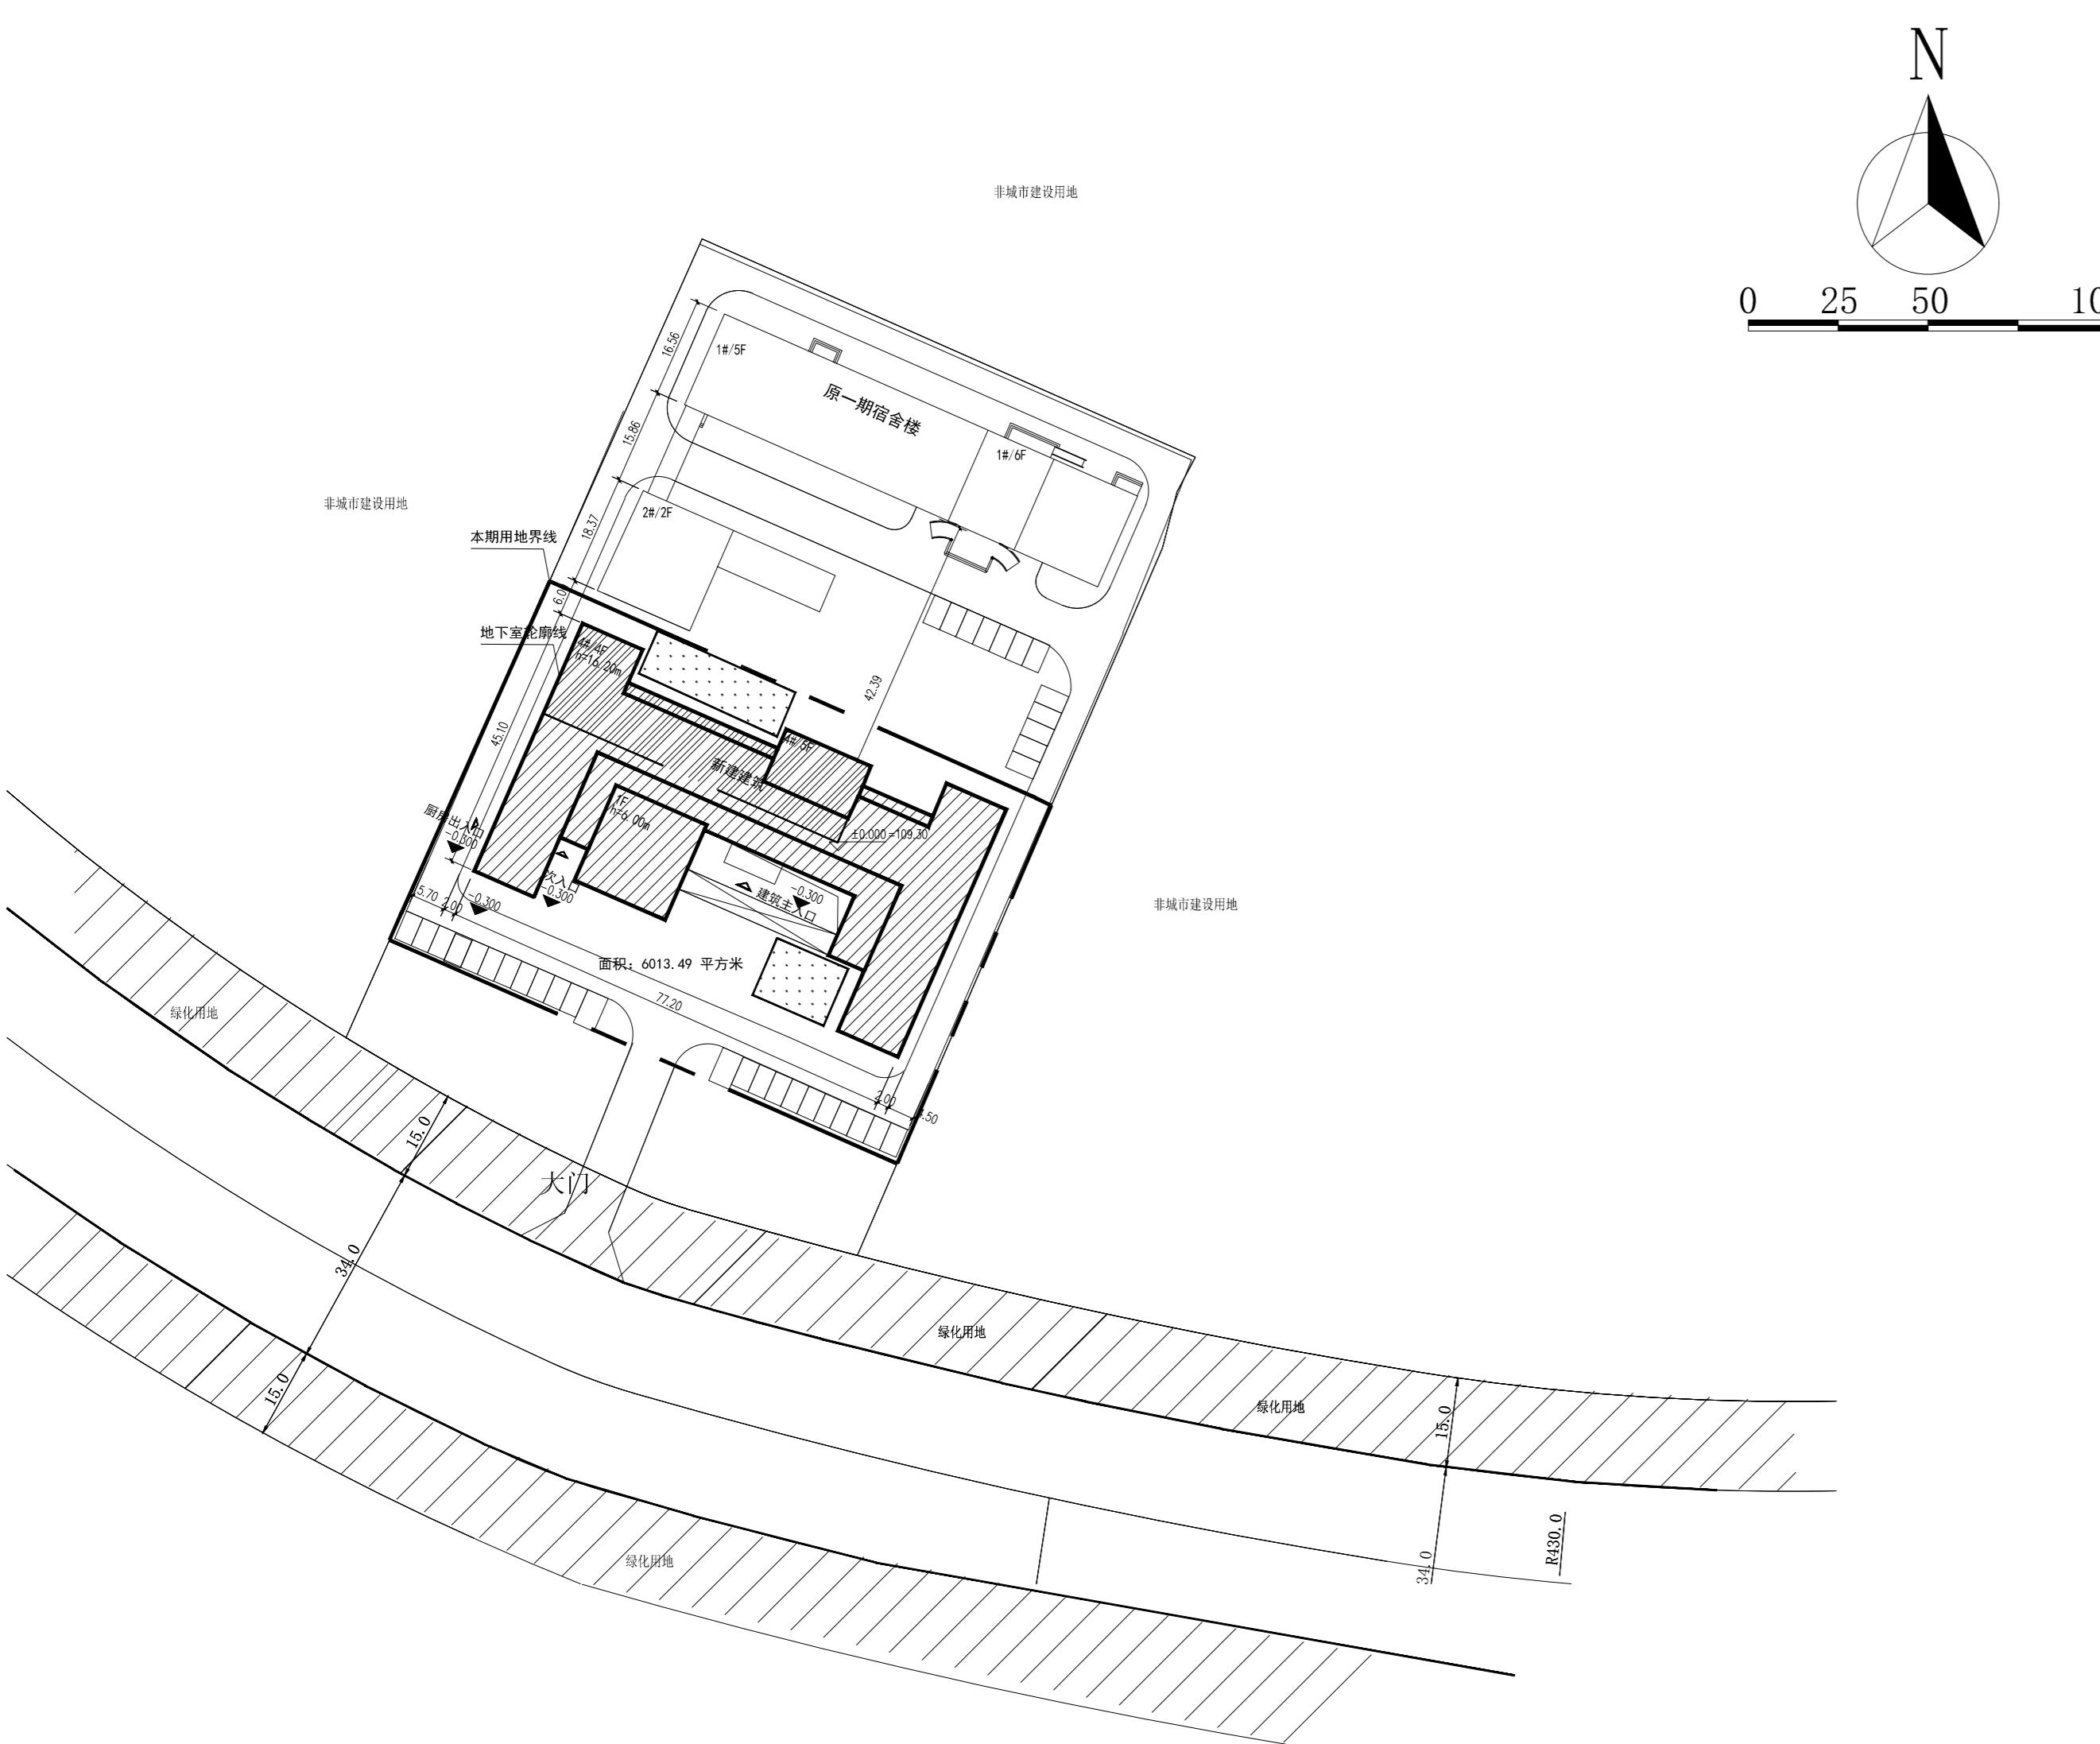

调整后总平面图

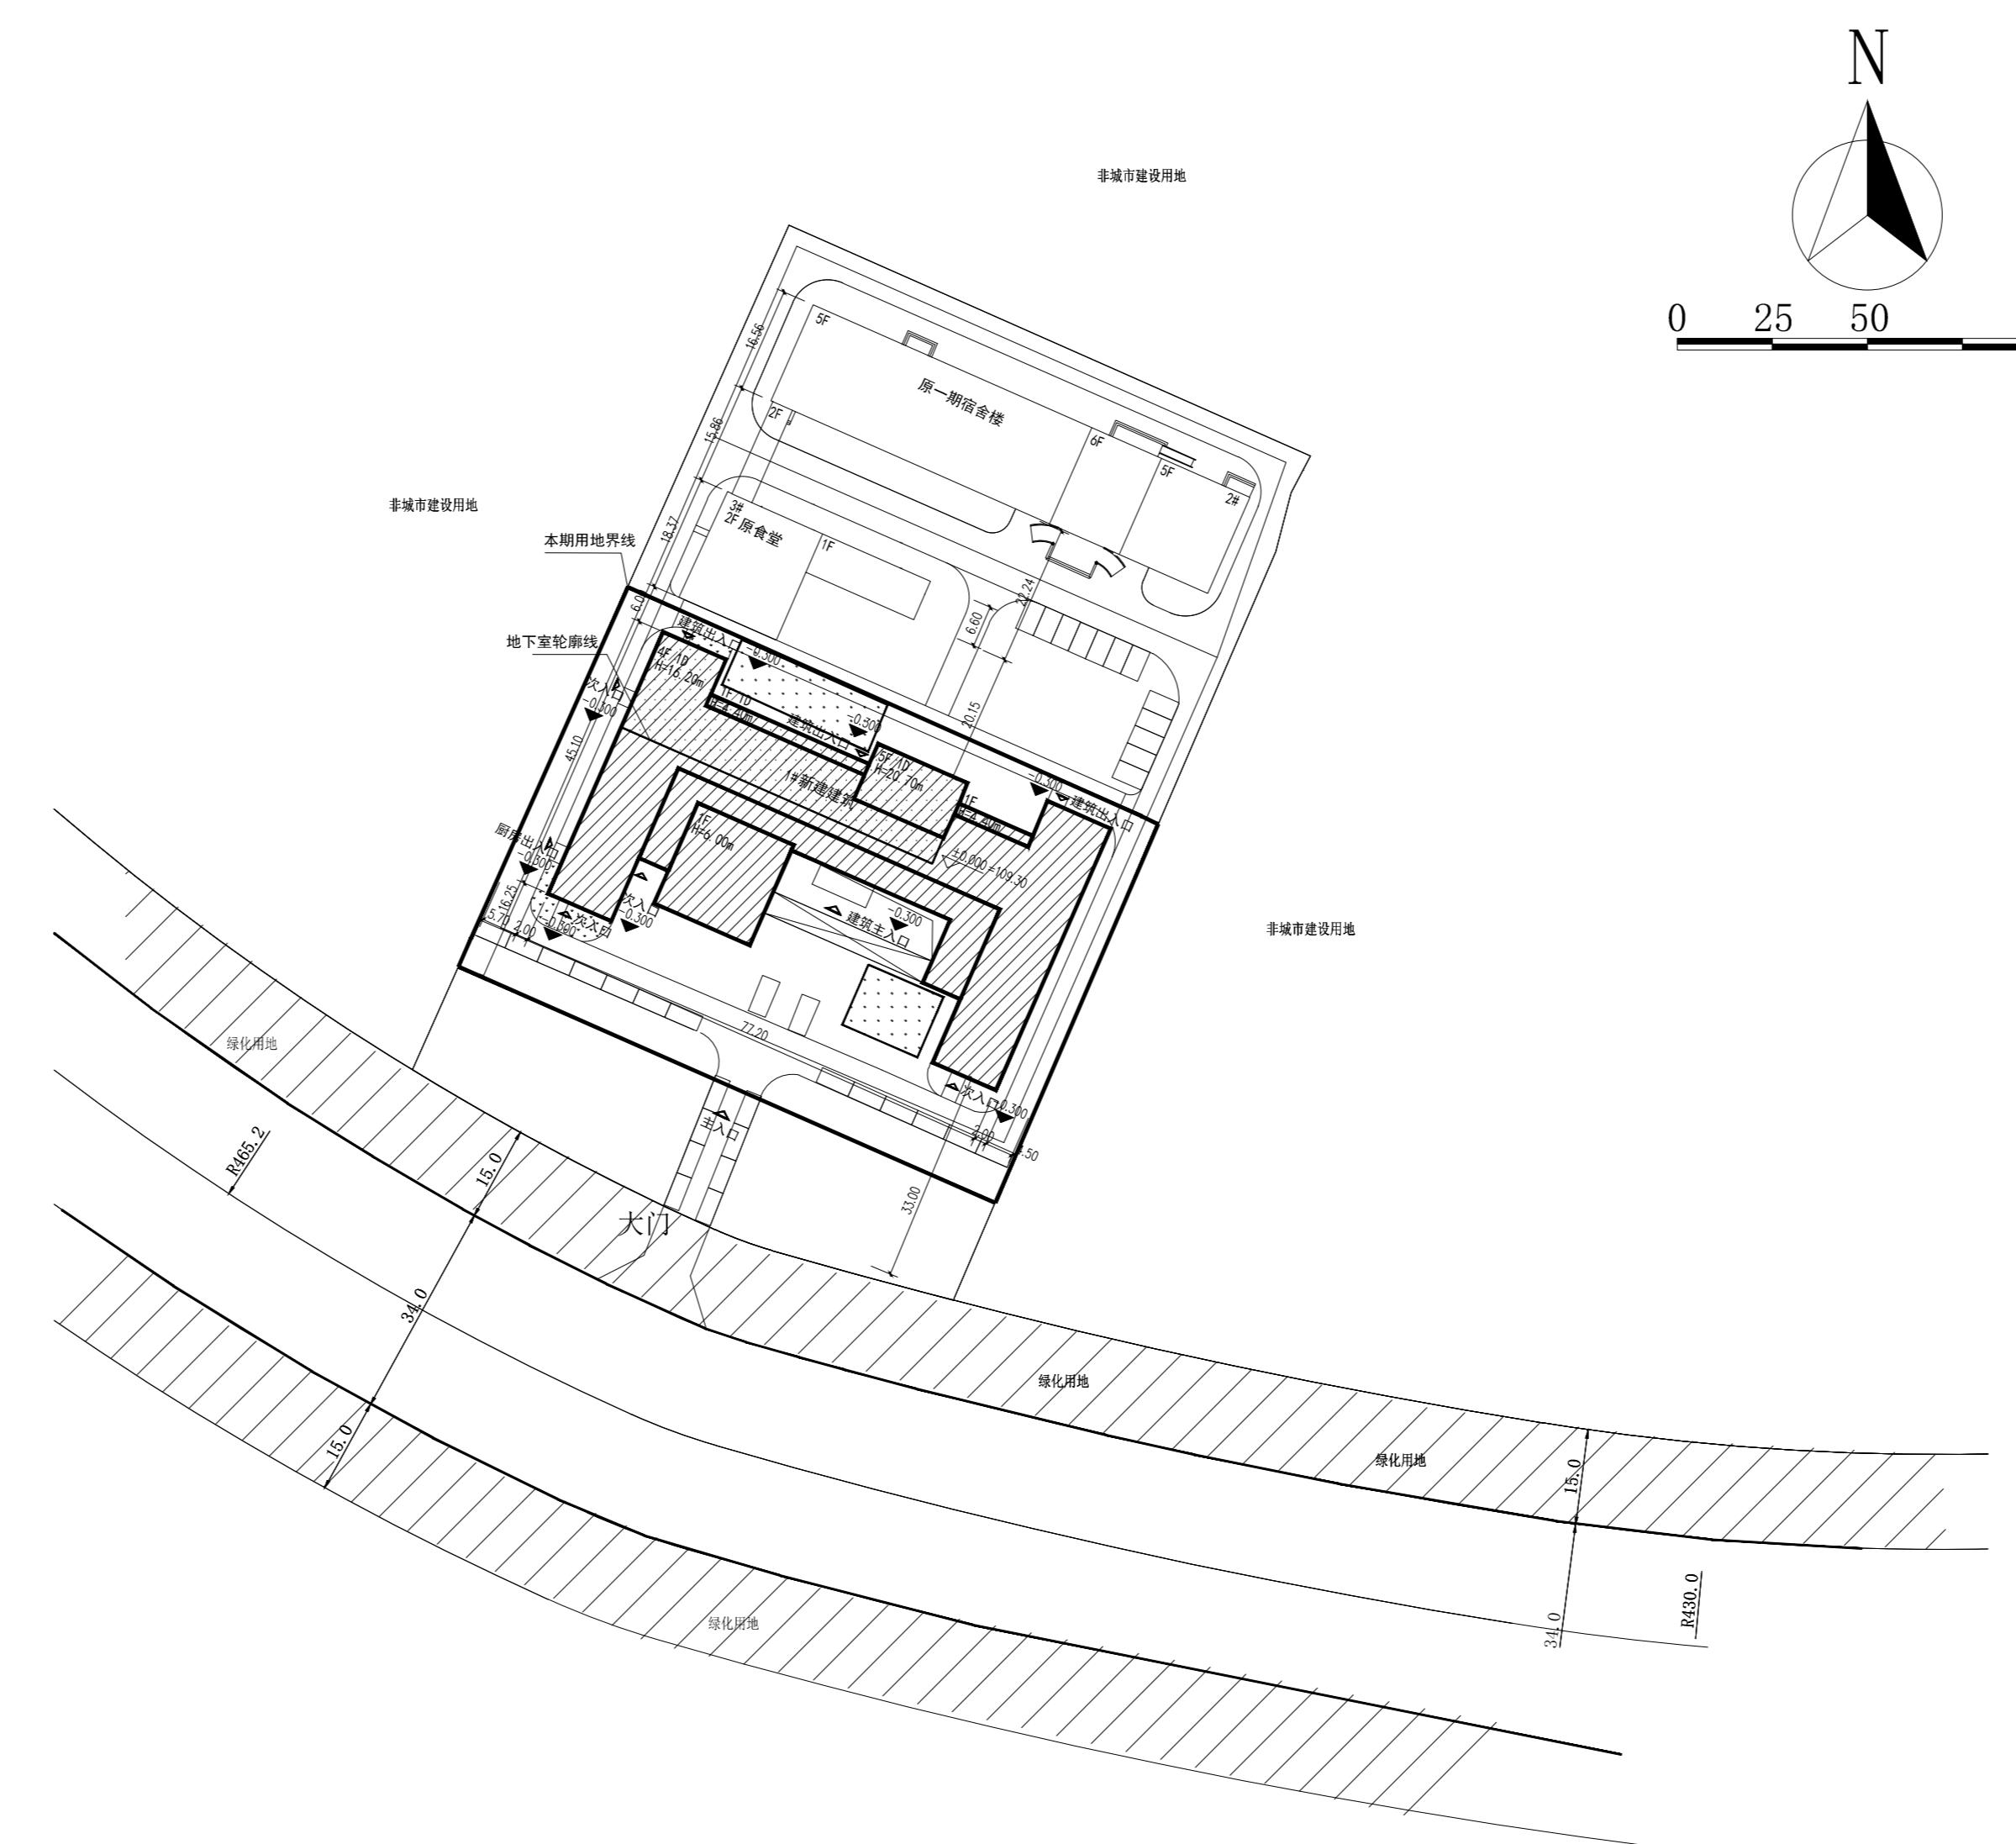

公示信息

沈阳市浑南区中心敬老院位于沈阳市浑南区深井子街道李相村99号的沈阳市浑南区中心敬老院1号楼翻建工程项目规划许可变更批前公示

沈阳市浑南区中心敬老院位于沈阳市浑南区深井子街道李相村99号，规划用地性质为社会福利设施用地，面积为6013.49平方米。建设单位申请规划变更，主要变更内容为总平面停车位调整，现已委托设计单位按照相关技术标准和规范完成建设工程规划设计调整方案，现予以公示并公开征求意见。

- 1、公示及收集意见日期：2024年3月19日—2024年3月27日（公示期7个工作日）
- 2、利害关系人可在公示有效期内通过以下途径咨询或提出意见：
 - ①咨询电话：审批部门：沈阳市自然资源局，024-24820973；
建设单位：沈阳市浑南区敬老院，024-24769478；
设计单位：辽宁省建筑设计研究院有限责任公司，024-23392468；
 - ②信函请邮寄至：沈阳市浑南区全运路109号（创新天地H座9楼）沈阳市自然资源局浑南分局审批科（以邮戳日期为准）邮编：110167。
 - ③电子邮箱：hnspk-zrzyj@shenyang.gov.com。
- 3、反馈意见请注明联系人真实姓名、电话、地址等信息；如因信息不完整或不真实导致无法核对相关情况的，视为无效意见。
- 4、本方案涉及的利害关系人依法享有听证权。

沈阳市自然资源局
2024年3月19日

主要经济技术指标不变

调整前鸟瞰图



调整后鸟瞰图

