



沈阳市建设工程(市政)规划许可批前公示板

市政管线规划方案总平面图 第一段:

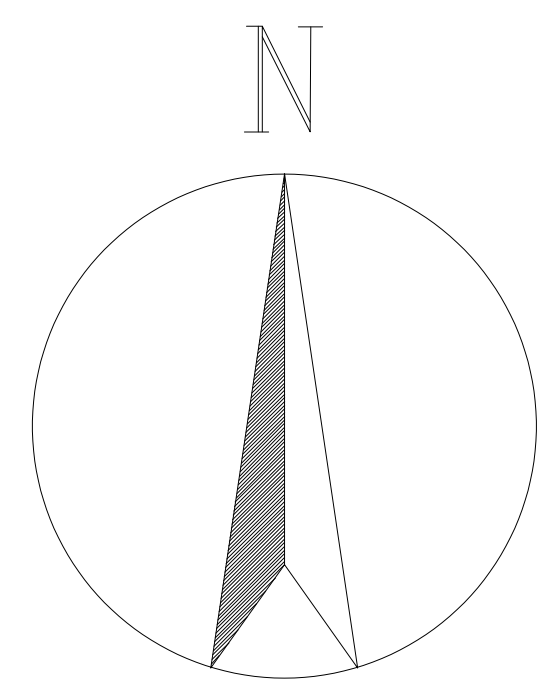

第二段:

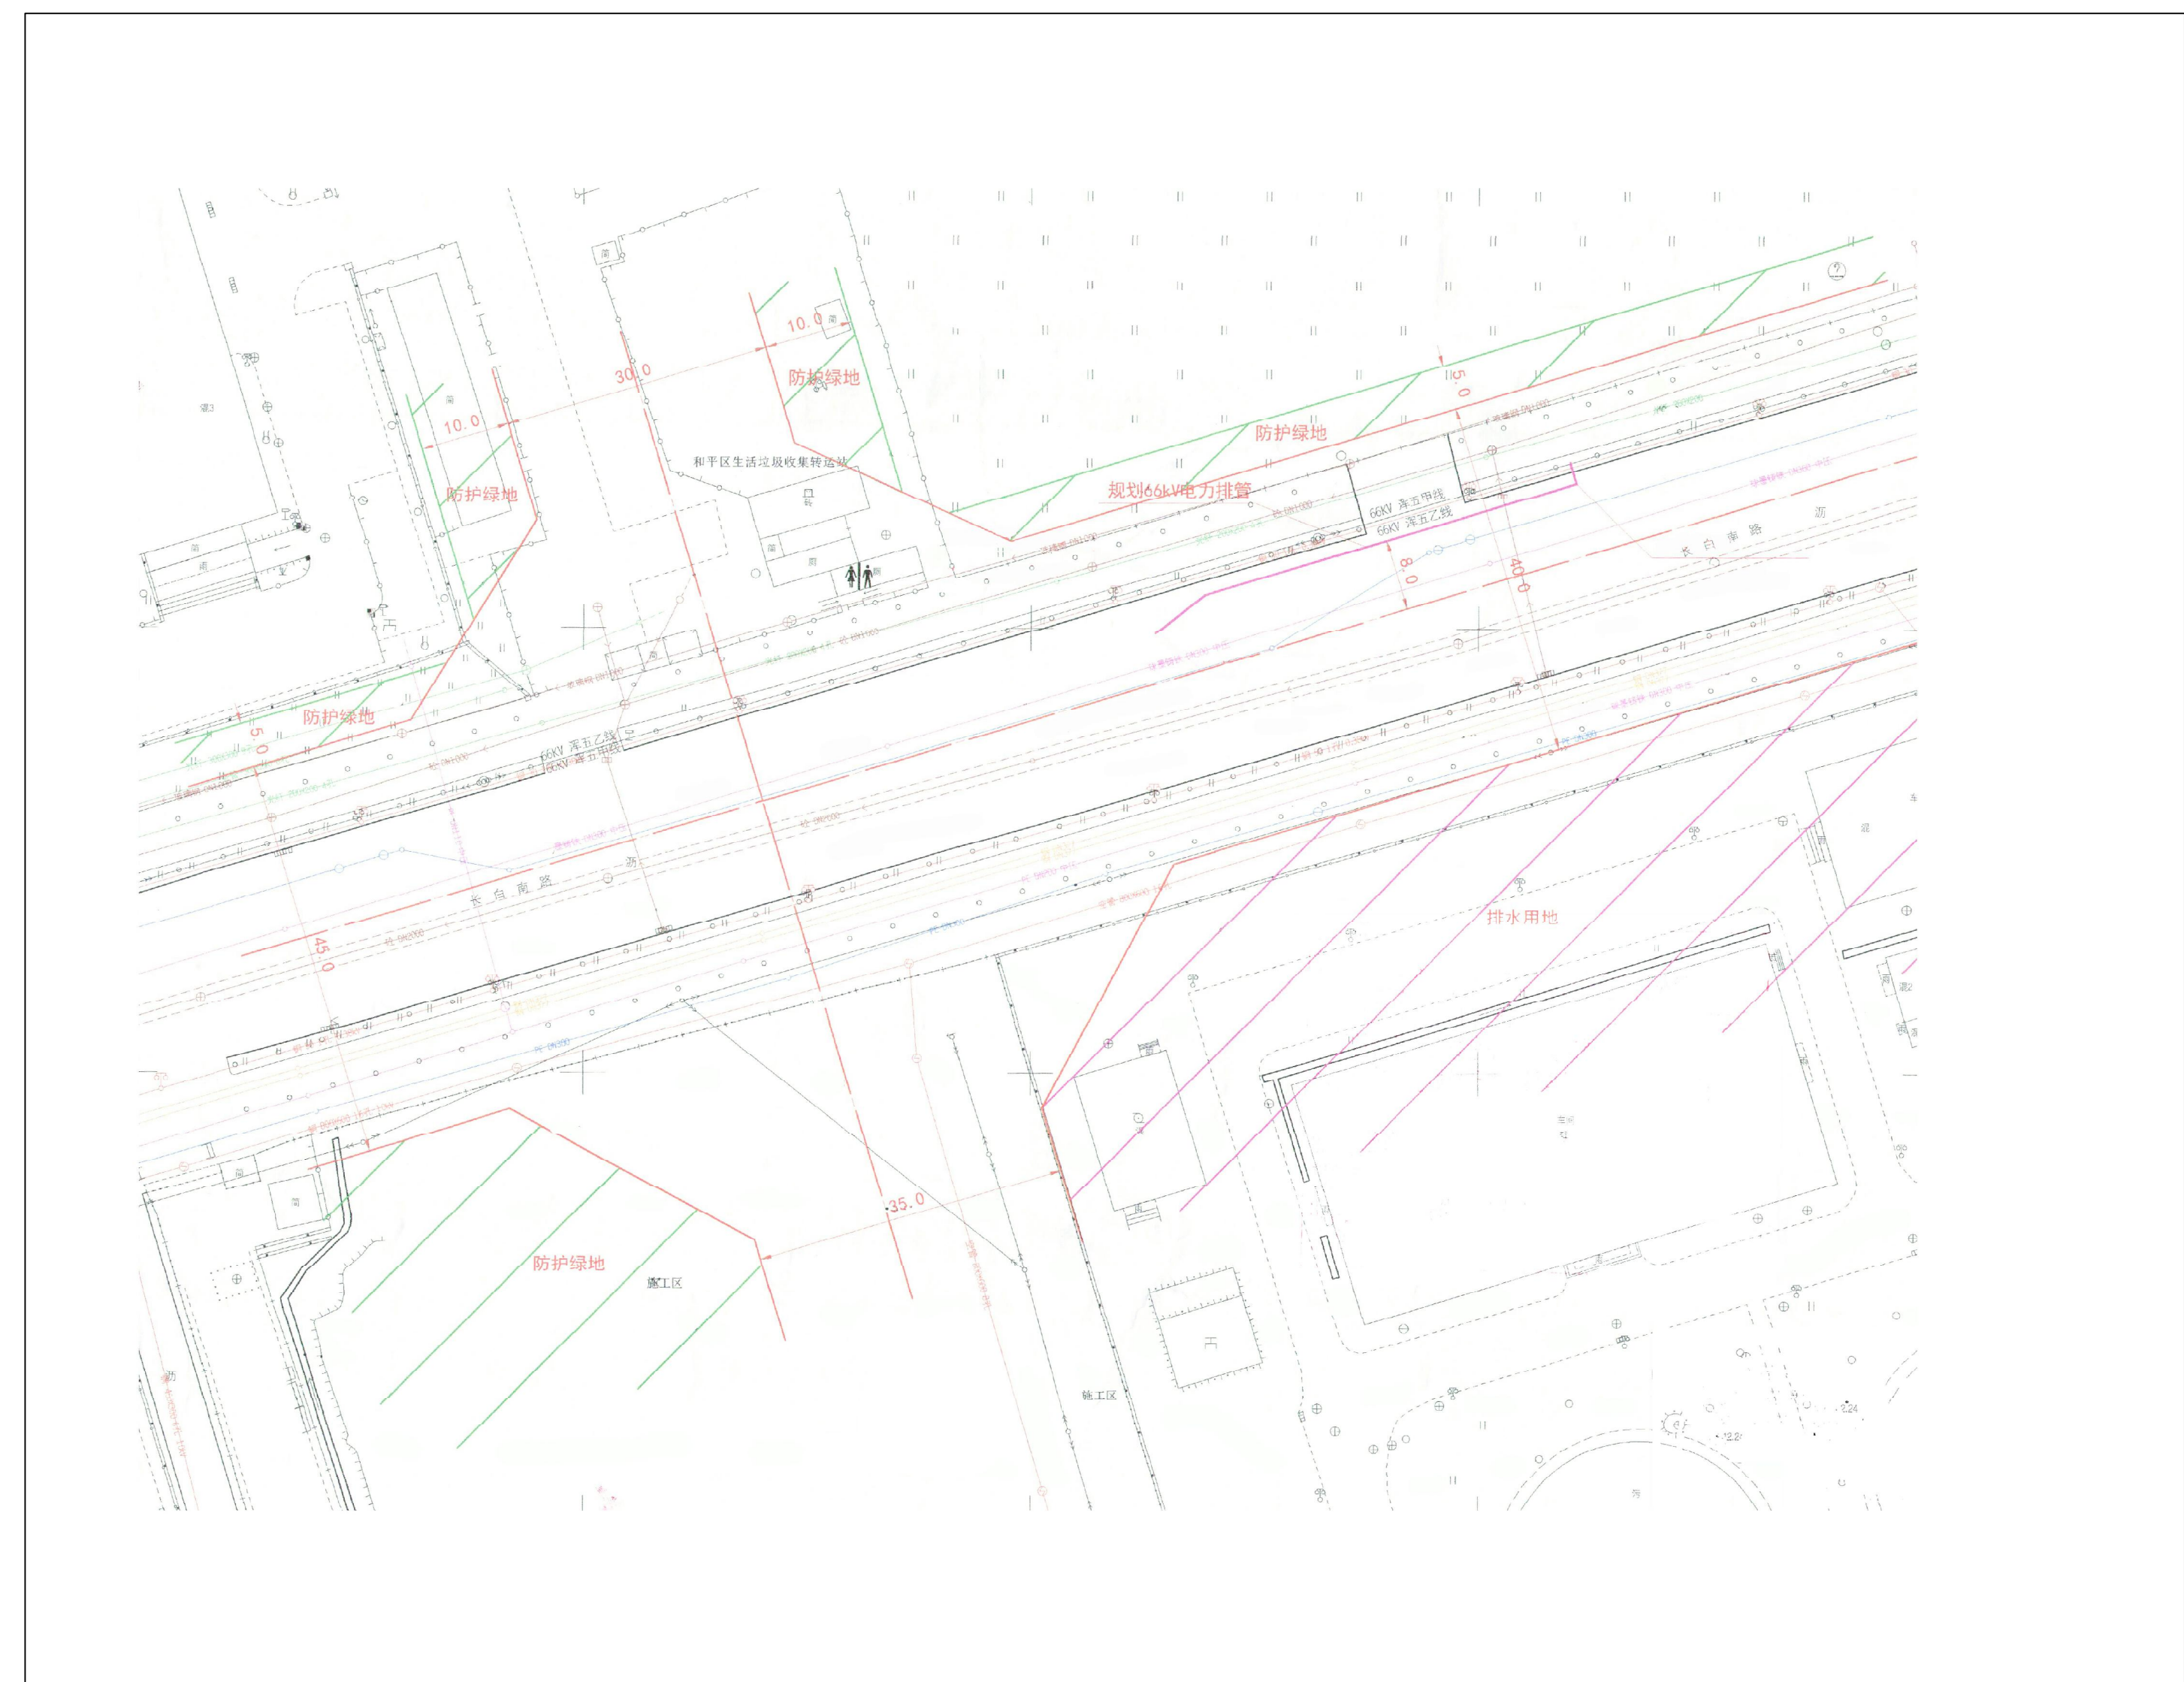

公示信息

国网辽宁省供电有限公司沈阳供电公司的沈阳榆树66千伏变电站扩建工程 (远航~榆树66千伏线路工程) 规划许可批前公示

远航~榆树66千伏线路工程位于沈阳市浑南区, 线路起于220kV远航变, 止于66kV榆树变。新建线位涉及两段, 第一段起于长白南路与维科街路口东侧65m处, 沿长白南路向东新建53m电缆排管, 止于北侧路旁绿化带内新建电缆终端杆, 全长53m, 标准规划红线宽3米, 采用9孔排管包封敷设(三层), 电缆井2座, 管材材质为MPP管, 管径为DN200mm; 第二段起于浑南西路与绮霞街交汇处, 自浑南西路电缆隧道内出, 沿绮霞街、美园路和夹河街新建电缆排管, 止于66kV榆树变, 全长801m, 标准规划红线宽3米, 采用4孔排管包封敷设(一层), 电缆井14座, 管材材质为MPP管, 管径为DN200mm。建设单位现已委托设计单位按照相关技术标准和规范完成建设工程规划设计方案, 现予以公示并公开征求意见。

1、公示及收集意见日期: 2024年3月27日——2024年4月7日(7个工作日)

2、利害关系人可在公示有效期内通过以下途径咨询或提出意见:

①咨询电话: 审批部门: 沈阳市自然资源局, 024-84821869;

建设单位: 国网沈阳供电公司, 024-23154198;

设计单位: 平高集团华生电力设计有限公司, 0431-82003670。

②信函请邮寄至: 沈阳市浑南区全运路109号(创新天地H座9楼) 沈阳市自然资源局浑南分局审批科(以邮戳日期为准)
邮编: 110167。

③电子邮箱: hnsfk-zrzyj@shenyang.gov.cn。

3、反馈意见请注明联系人真实姓名、电话、地址等信息; 如因信息不完整或不真实导致无法核对相关情况的, 视为无效意见。

4、本方案涉及的利害关系人依法享有陈述、申辩以及申请听证等权利, 逾期未申请则视为放弃上述权利。


沈阳市自然资源局
2024年3月27日

规划方案主要内容


本规划方案包括用地红线外电力工程一个专业, 市政管线主要内容见下表:

序号	专业	市政管线接驳点	新建市政管线规格
1	电缆排管工程	维科街与长白南路交汇东侧65m处至东侧118m处	新建DN200mm管线9根, 三层排布, 每层3根, 共计53m
2	电缆排管工程	绮霞街与浑南西路交汇处至绮霞街与美园路交汇处	新建DN200mm管线4根, 一层排布, 每层4根, 共计304m
3	电缆排管工程	绮霞街与美园路交汇处至美园路与夹河街交汇处	新建DN200mm管线4根, 一层排布, 每层4根, 共计357m
4	电缆排管工程	美园路与夹河街交汇处至路口南侧128m榆树变	新建DN200mm管线4根, 一层排布, 每层4根, 共计140m


第一段—长白南路(1)

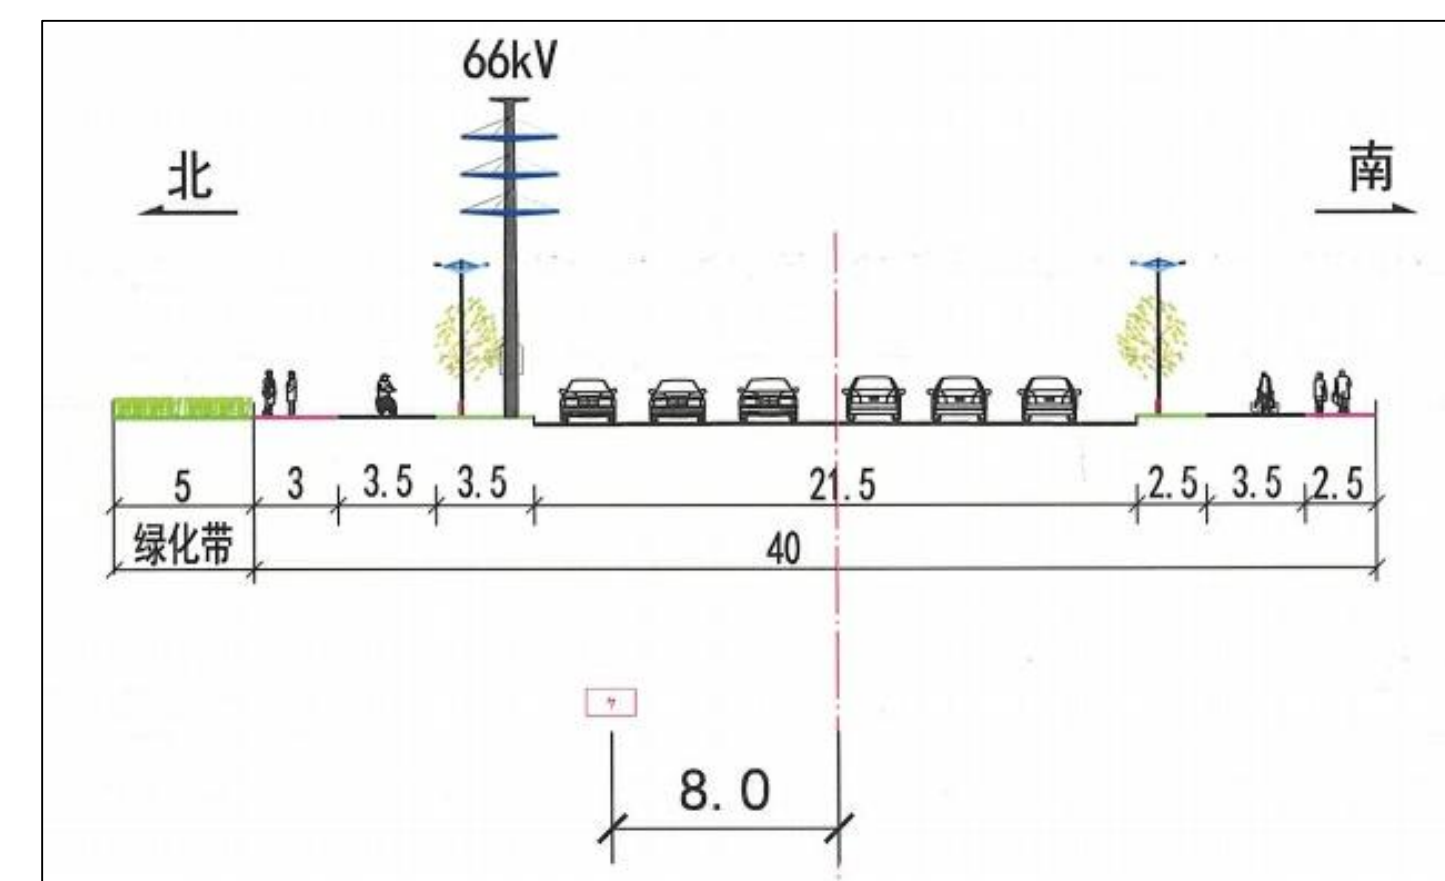

第二段—绮霞街(2)

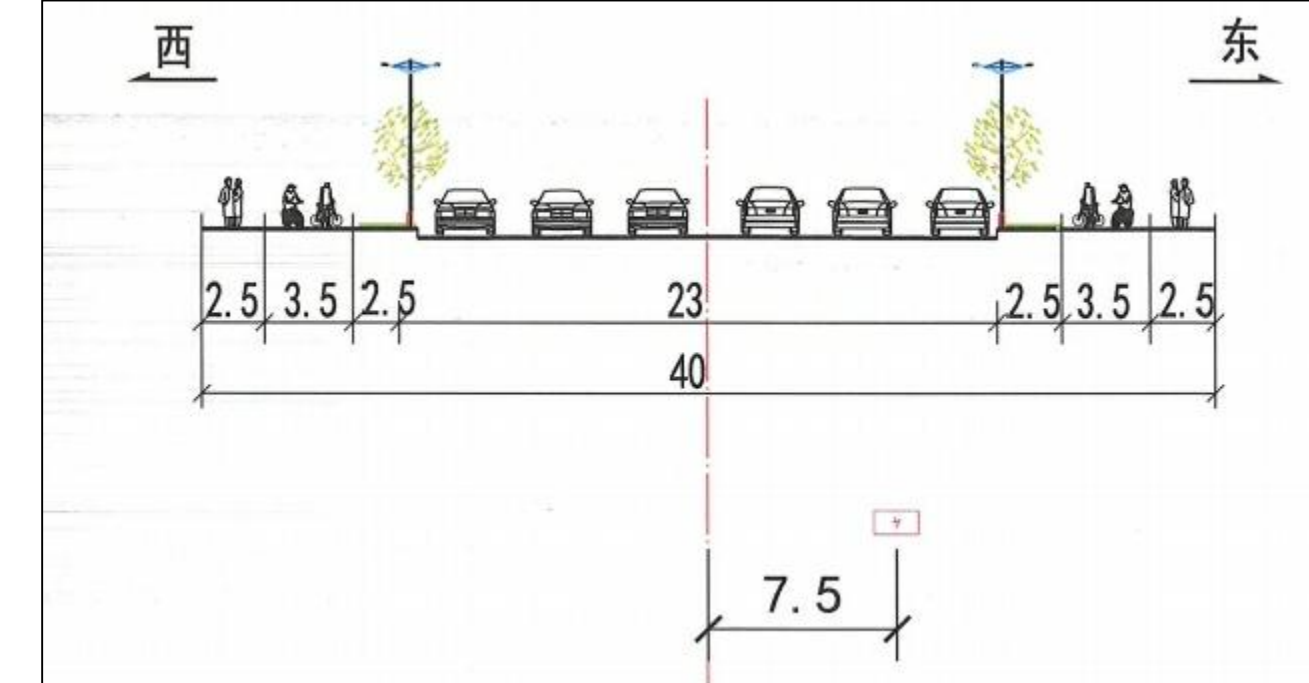

第二段—美园路(3)

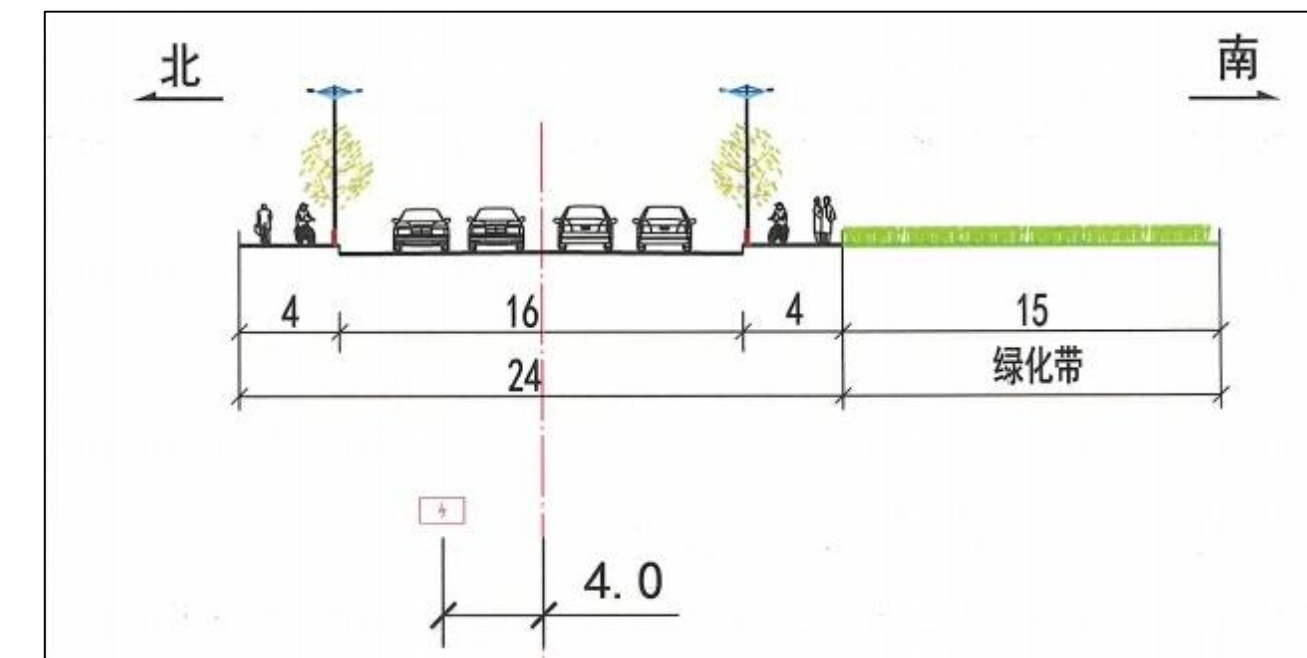

第二段—夹河街(4)

