


沈阳市建设工程(市政) 规划许可批前公示板

综合管网规划方案总平面图

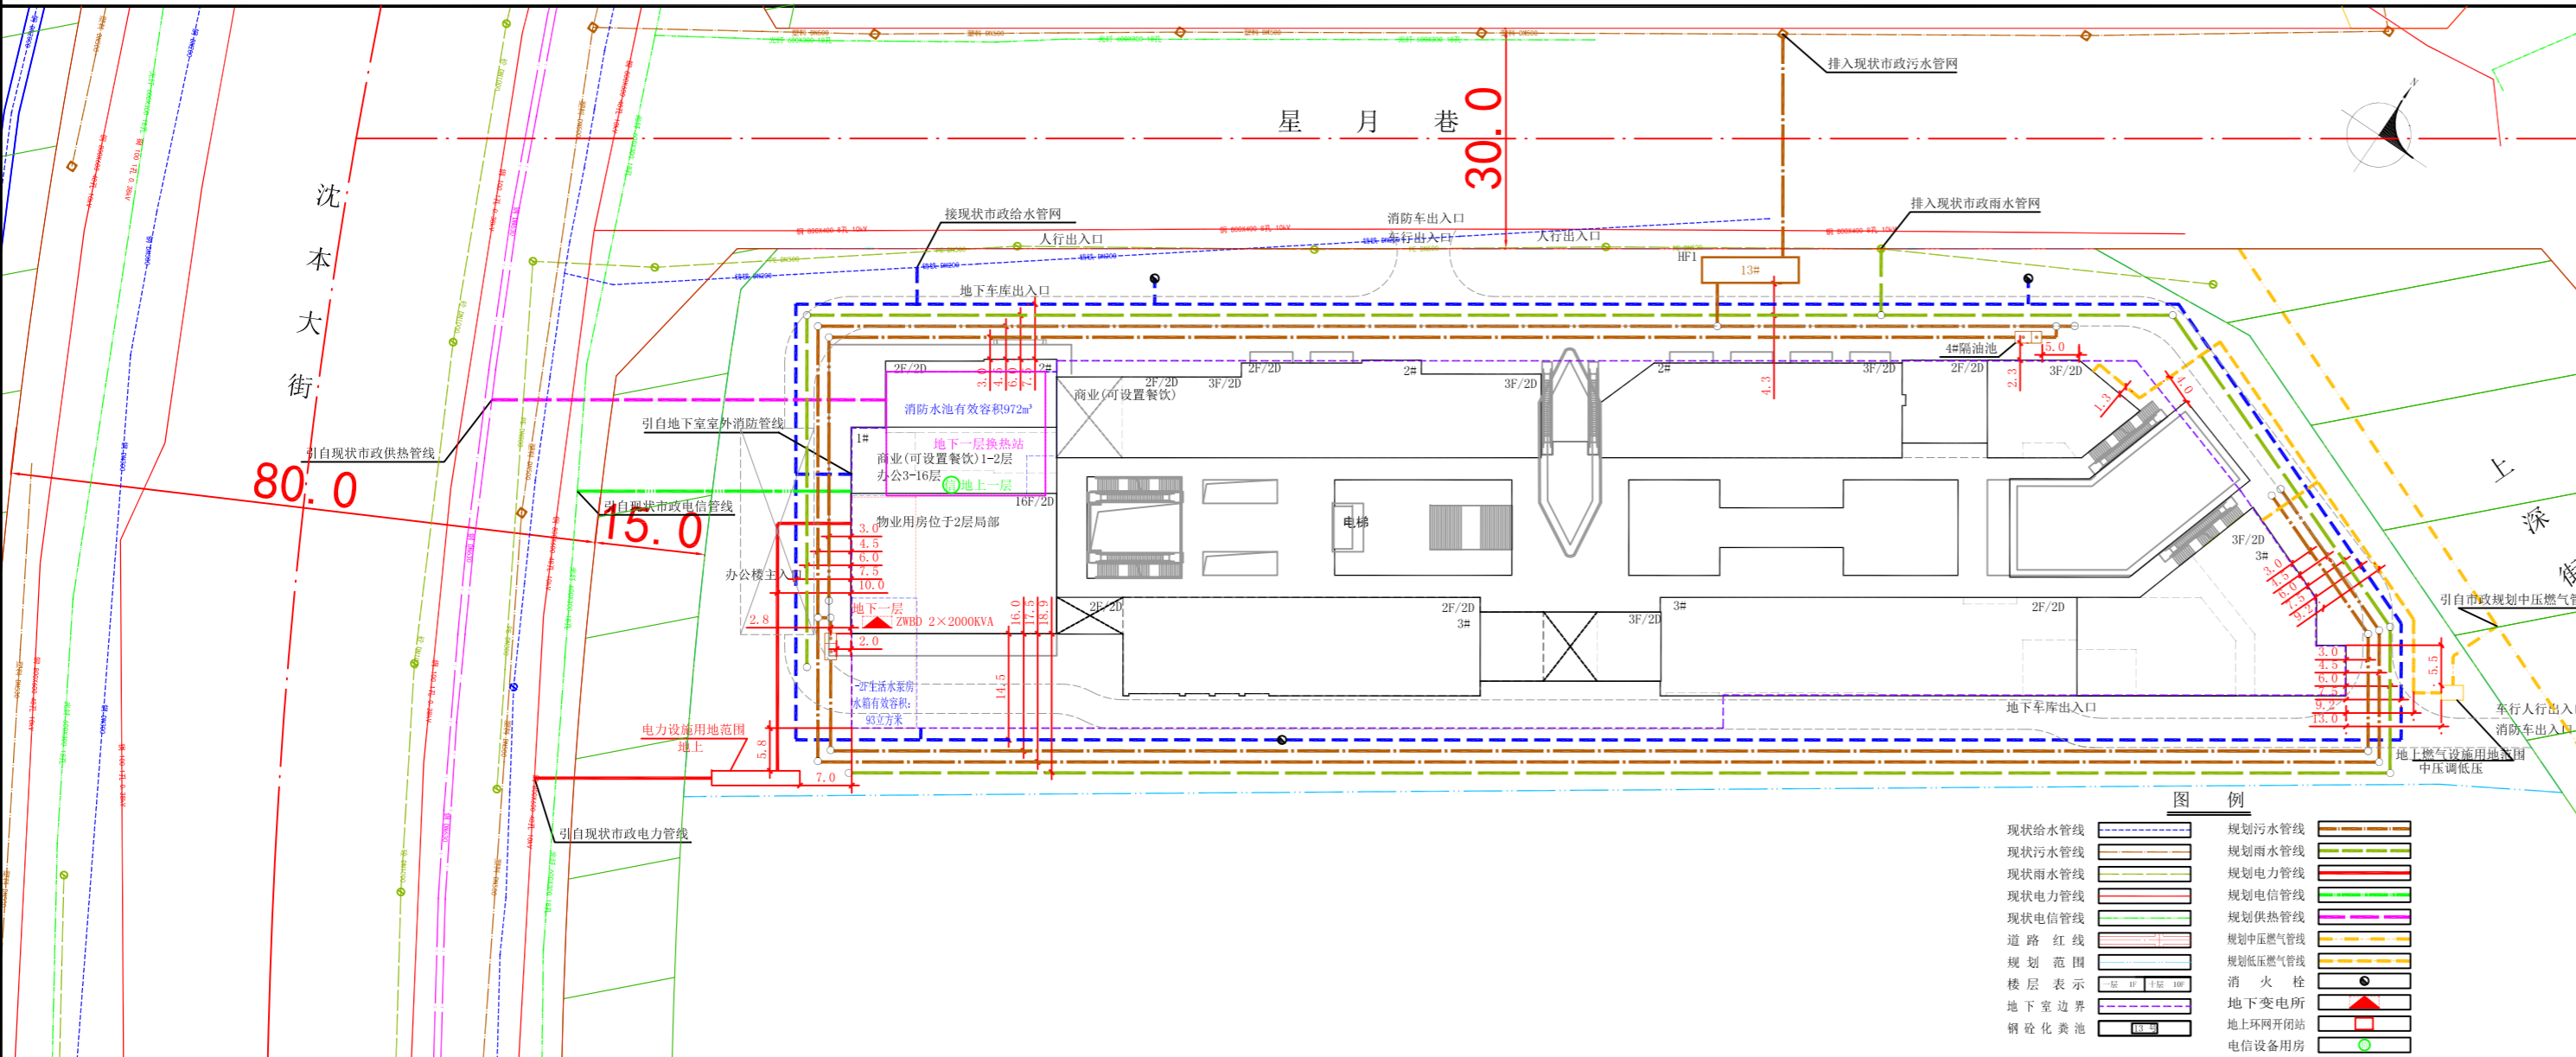

公示信息

沈阳万润新城建设发展有限公司的DL-12008号SHN04-01-08-1地块商业项目综合管网规划许可批前公示

沈阳万润新城建设发展有限公司DL-12008号SHN04-01-08-1地块商业项目综合管网工程，项目位于沈阳市浑南区沈本大街3甲号。建设单位现委托设计单位按照相关技术标准和规范完成建设工程规划设计方案，现予以公示并公开征求意见。

1、公示及收集意见日期：2024年3月29日—2024年4月9日（7个工作日）。

2、利害关系人可在公示有效期内通过以下途径咨询或提出意见：
①咨询电话：审批部门：沈阳市自然资源局，024-84821869；
建设单位：沈阳万润新城建设发展有限公司，024-31682383；
设计单位：沈阳市规划设计研究院有限公司，024-24823086。
②信函请邮寄至：沈阳市浑南区全运路109号（创新天地H座9楼）沈阳市自然资源局浑南分局审批科，邮编：110167。
③电子邮箱：hnsnk-zrzyj@shenyang.gov.cn。

3、反馈意见请注明联系人真实姓名、电话、地址等信息；如因信息不完整或不真实导致无法核对相关情况的，视为无效意见。

4、本方案涉及的利害关系人依法享有陈述、申辩以及申请听证等权利，逾期未申请则视为放弃上述权利。

沈阳万润新城建设发展有限公司
沈阳市自然资源局
2024年3月29日

规划方案主要内容

| 市政管线接驳点 | 附属建(构)筑物 |
|--|--|
| 规划区给水引自星月巷市政现状供水管线。 | 在规划区地下室西南角设生活水箱一座，有效容积为93m ³ ，地下室西北角设消防水池一座，消防水池有效容积972m ³ 。 |
| 规划区污水排入星月巷市政现状污水管道。 规划区雨水排入星月巷市政现状雨水管道。 | 规划地下钢砼化粪池1座。 |
| 规划区一路电源由现状66kV变电站供电，二路电源由规划66kV商务变电站。线路引自沈本大街市政现状电力管线。 | 规划地上环网开闭站1座，地下自维变电所1座。 |
| 规划区电信引自沈本大街市政现状电信管线。 | 在1#楼一层内设电信设备用房一座。 |
| 热源引自沈本大街市政现状供热一级网。 | 在1#楼地下室规划换热站一座。 |

开闭站鸟瞰图



调压柜鸟瞰图

