
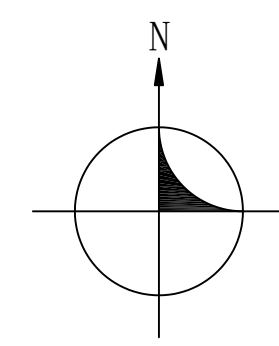




沈阳市建设工程（市政）规划许可批前公示板

市政管线规划方案总平面图



六号路（三号街—智慧三街）

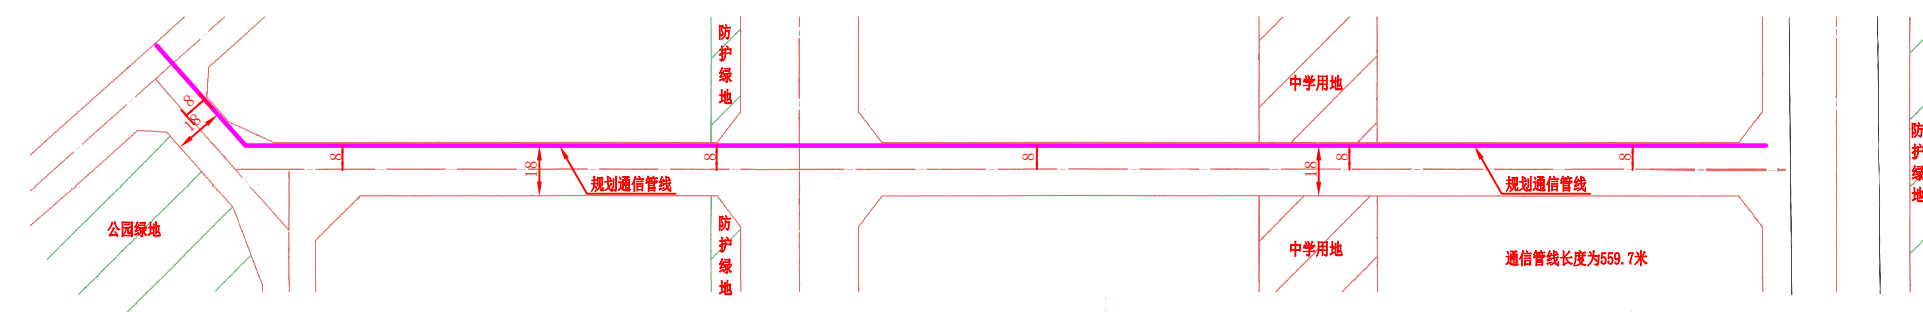



七号路（四号街—智慧三街）

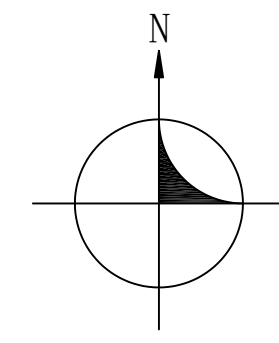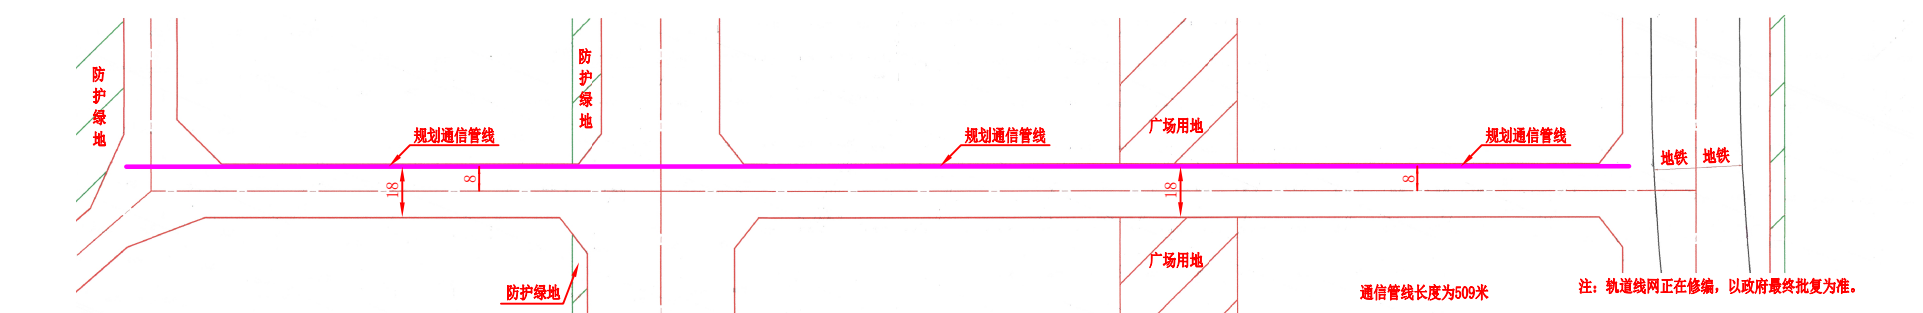



八号路（创新四路—智慧三街）

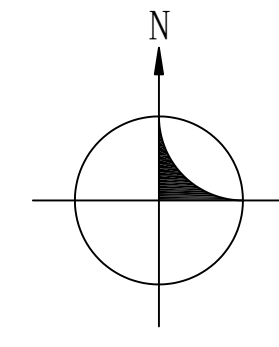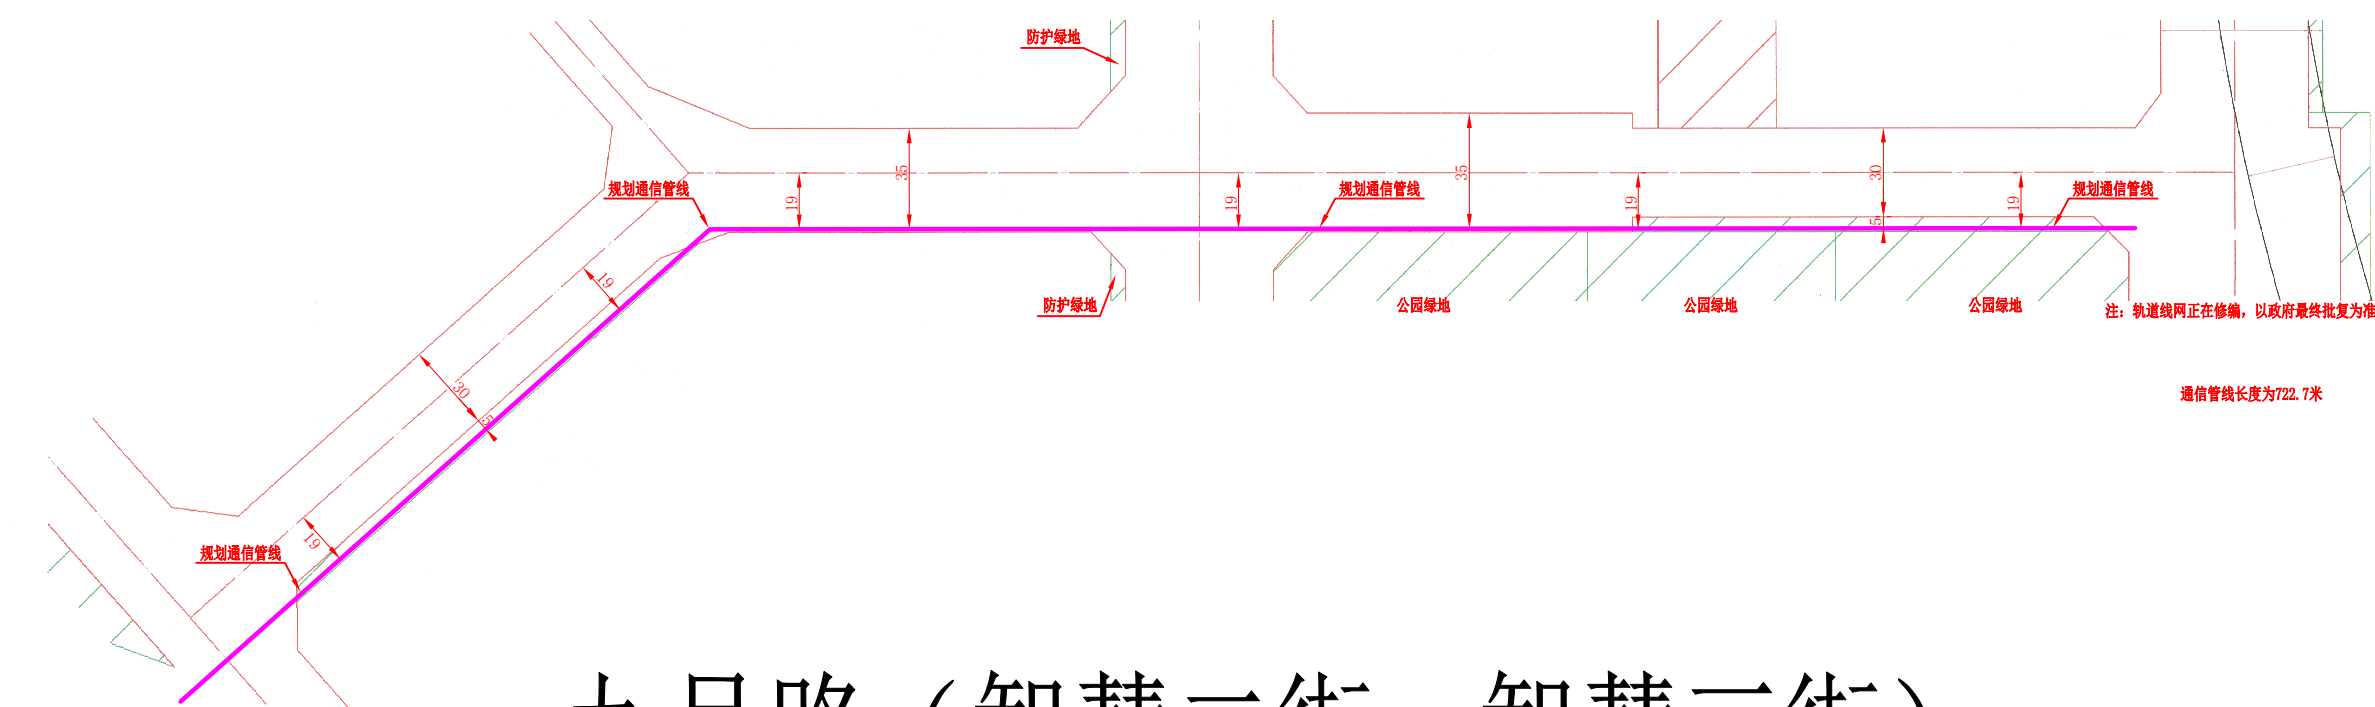



九号路（智慧二街—智慧三街）

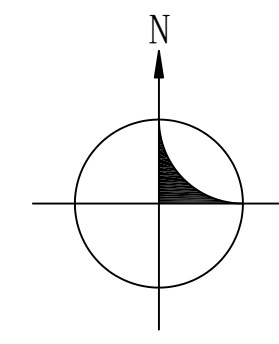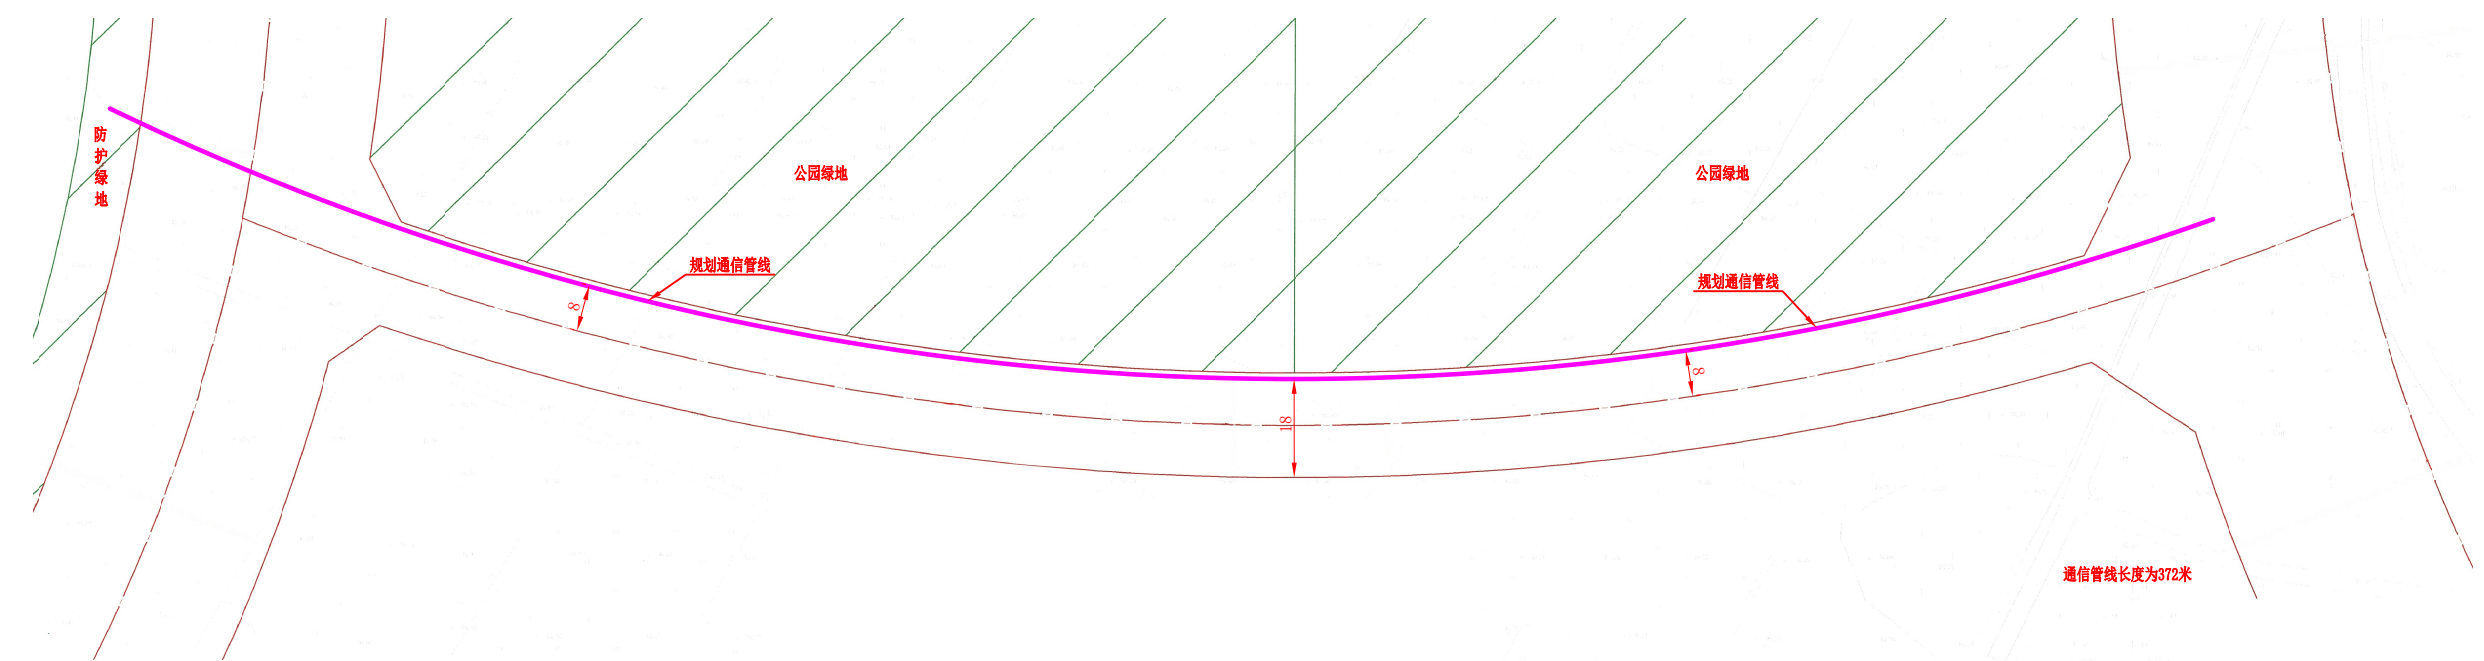

十号路（一号街—智慧一街）

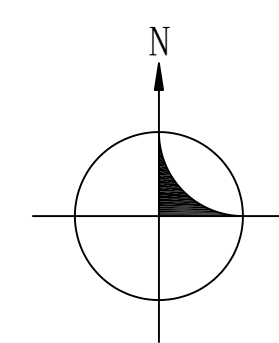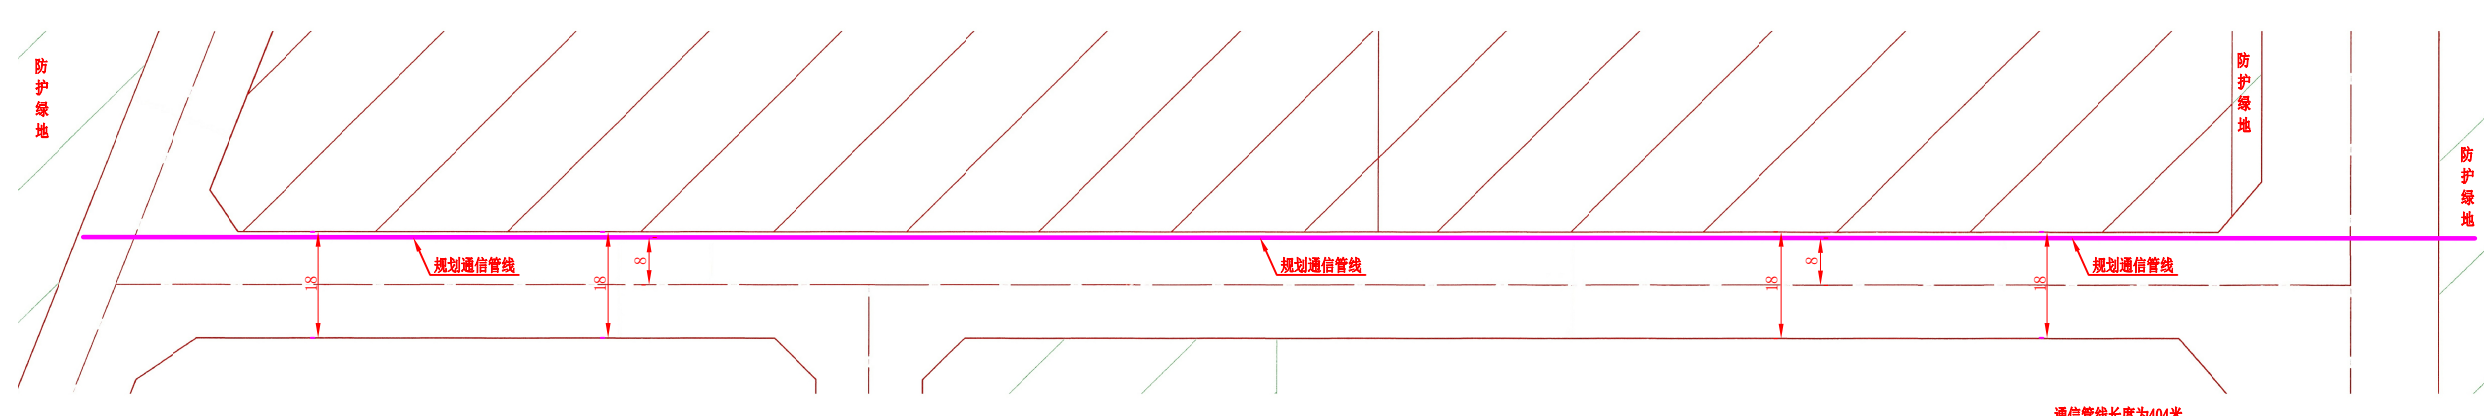

空港二路（桃仙二街-沈本大街）

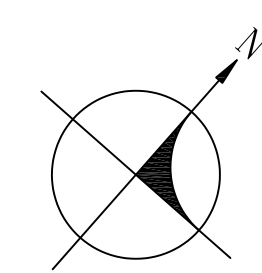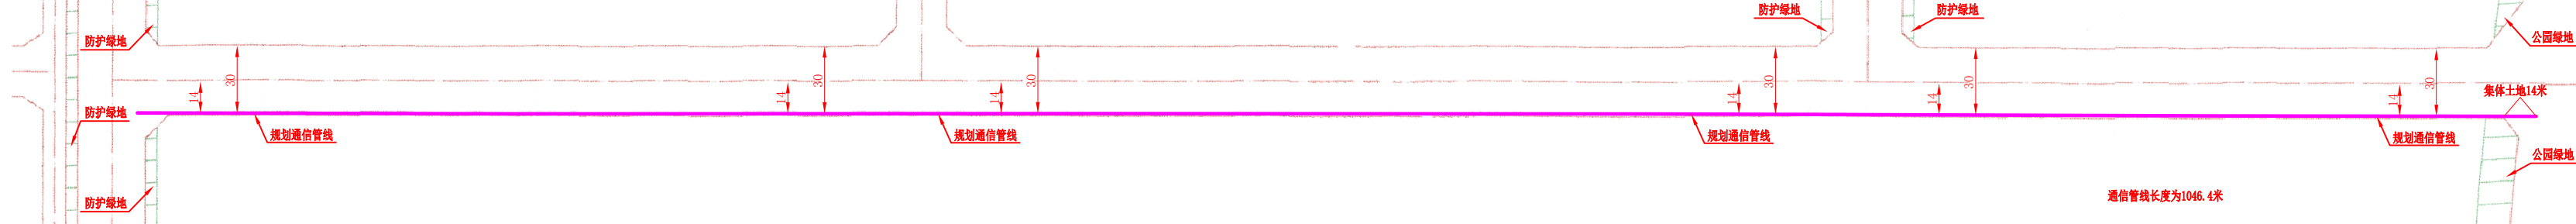

公示信息

沈阳万润新城信息管线有限公司的沈阳浑南科技城建设弱电排管三期工程规划许可批前公示。

浑南新区科技城弱电排管三期工程位于沈阳市浑南新区南部，本工程管道全长为3613.8米。其中六号路(三号街—智慧三街)管道长度为559.7米，道路规划红线宽度18米；七号路(四号街—智慧三街)管道长度为509米，道路规划红线宽度18米；八号路(创新四路—智慧三街)管道长度为722.7米，道路规划红线宽度30米；九号路(智慧二街—智慧三街)管道长度为372米，道路规划红线宽度18米；十号路(一号街—智慧一街)管道长度为404米，道路规划红线宽度18米；空港二路(桃仙二街—沈本大街)管道长度为1046.4米，道路规划红线宽度30米。

管道材质为PVC双壁波纹管，管外径为 $\phi 110$ 、内径为 $\phi 100$ 。建设单位现已委托设计单位按照相关技术标准和规范完成建设工程规划方案。现予以公示，并公开征求意见。

1. 公示及收集意见日期:2024年4月9日至2024年4月17日(7个工作日)。
2. 利害关系人可在公示有效期内通过下述途径咨询或提出意见:

①咨询电话

审批部门:沈阳市自然资源局 024-84821869;

建设单位:沈阳万润新城信息管线有限公司 024-31507115;

设计单位:广东省电信规划设计院有限公司 020-38637091;

②信函请邮寄至:沈阳市浑南区全运路109号(创新天地H座9楼)沈阳市自然资源局浑南分局审批科(以邮戳日期为准)。邮编:110167。

③电子邮箱: hns pk-zrzy j@shenyang. gov. cn。

3. 反馈意见请注明联系人真实姓名、电话、地址等信息:如因信息不完整或不真实导致无法核对相关情况的, 视为无效意见。
4. 本方案涉及的利害关系人依法享有陈述、申辩以及申请听证等权利, 逾期未申请则视为放弃上述权利。

沈阳万润新城信息管线有限公司
沈阳市自然资源局
2024年4月9日

规划方案主要内容

本规划方案包含通信工程1个专业，市政管线及附属建（构）筑物主要内容见下表：

专业	管线建设地点	新建市政管线规格
通信工程	六号路（三号街—智慧三街） 七号路（四号街—智慧三街） 八号路（创新四路—智慧三街） 九号路（智慧二街—智慧三街） 十号路（一号街—智慧一街） 空港二路（桃仙二街-沈本大街）	新建通信管道12孔(4*3)六条，长度共计为3613.8米。

图例

通信管道

